




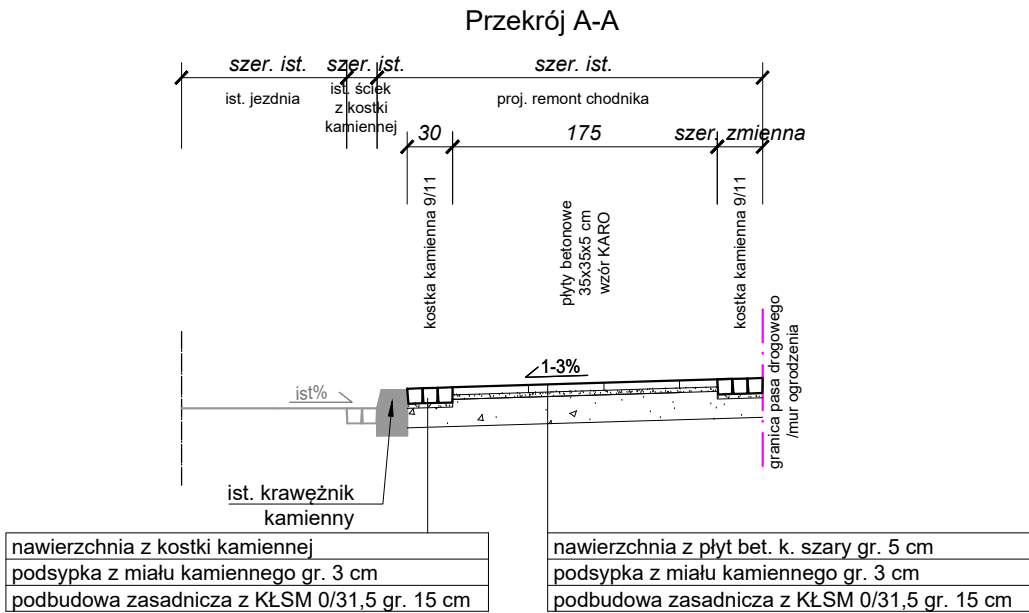

Szczegół układania nawierzchni - przekrój A-A


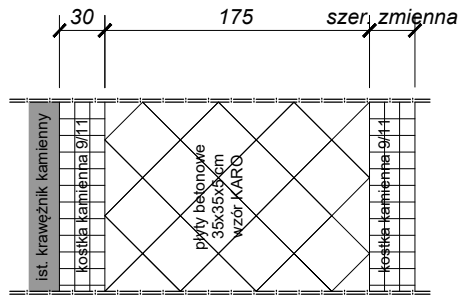


Szczegół układania nawierzchni - przekrój C-C

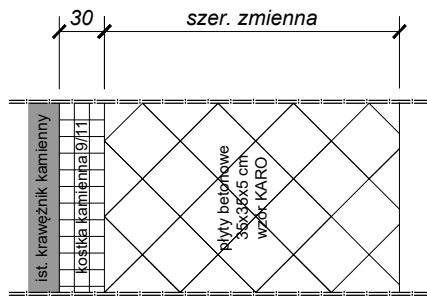


Szczegół A

krawężnik kamienny
obniżony
SKALA 1:20

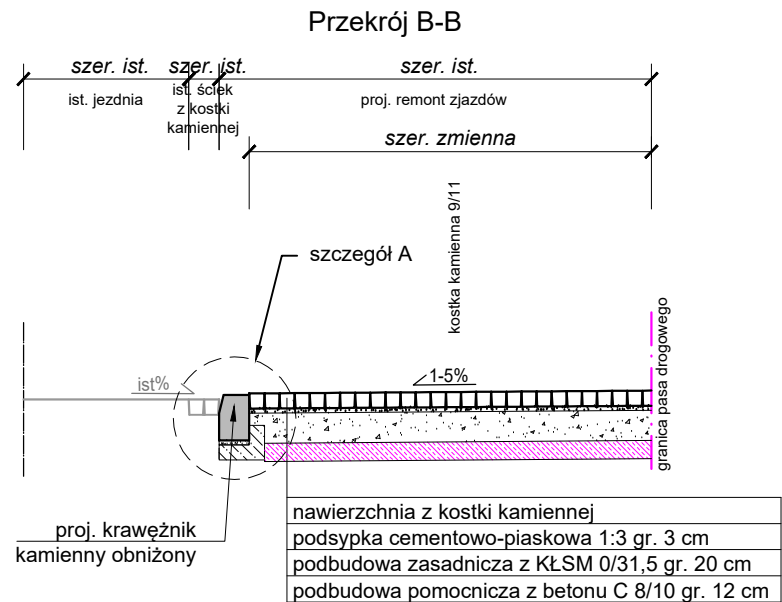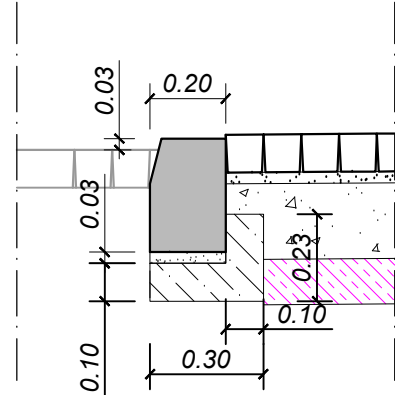

Przekrój C-C

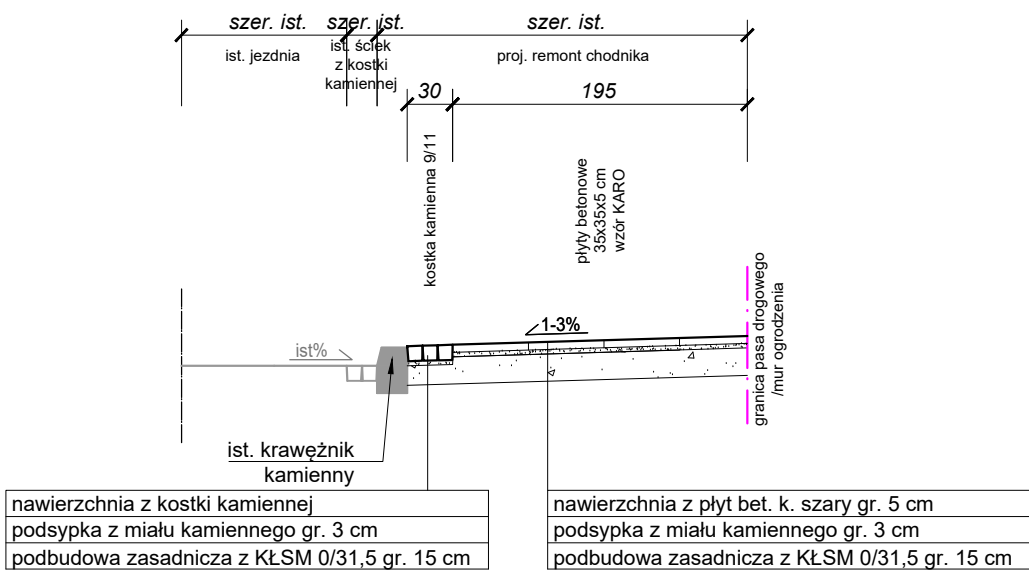

Jednostka projektowa:		RM-PLAN Robert Milkiewicz ul. Młyńska 105J/2 62-052 Komorniki rm-plan@o2.pl		 PLAN ROBERT MILKIEWICZ	
Inwestor:		Gmina WROCLAW pl. Nowy Targ 1-8 50-141 Wrocław 		Przedstawiciel Inwestora: Zarząd Dróg i Utrzymania Miasta we Wrocławiu ul. Długa 49 53-633 Wrocław  ZARZĄD DRÓG I UTRZYMANIA MIASTA WE WROCŁAWIU	
Stadium: PROJEKT WYKONAWCZY					
Temat: Remont chodnika przy ul. Skierniewickiej po stronie południowej od ul. Garwolińskiej do ul. Ślężnej we Wrocławiu.					
Nazwa rysunku: PRZEKROJE NORMALNE I SZCZEGÓŁY KONSTRUKCYJNE					
Projektant b. drogowej: mgr inż. Michał Chudyk nr upr. WKPi0117/PWOD/11		Podpis:		Data:	IV.2025 r.
				Skala:	1:50/ 1:20
Asystent projektanta: mgr inż. Robert Milkiewicz		Podpis:		Nr rys.:	3.0