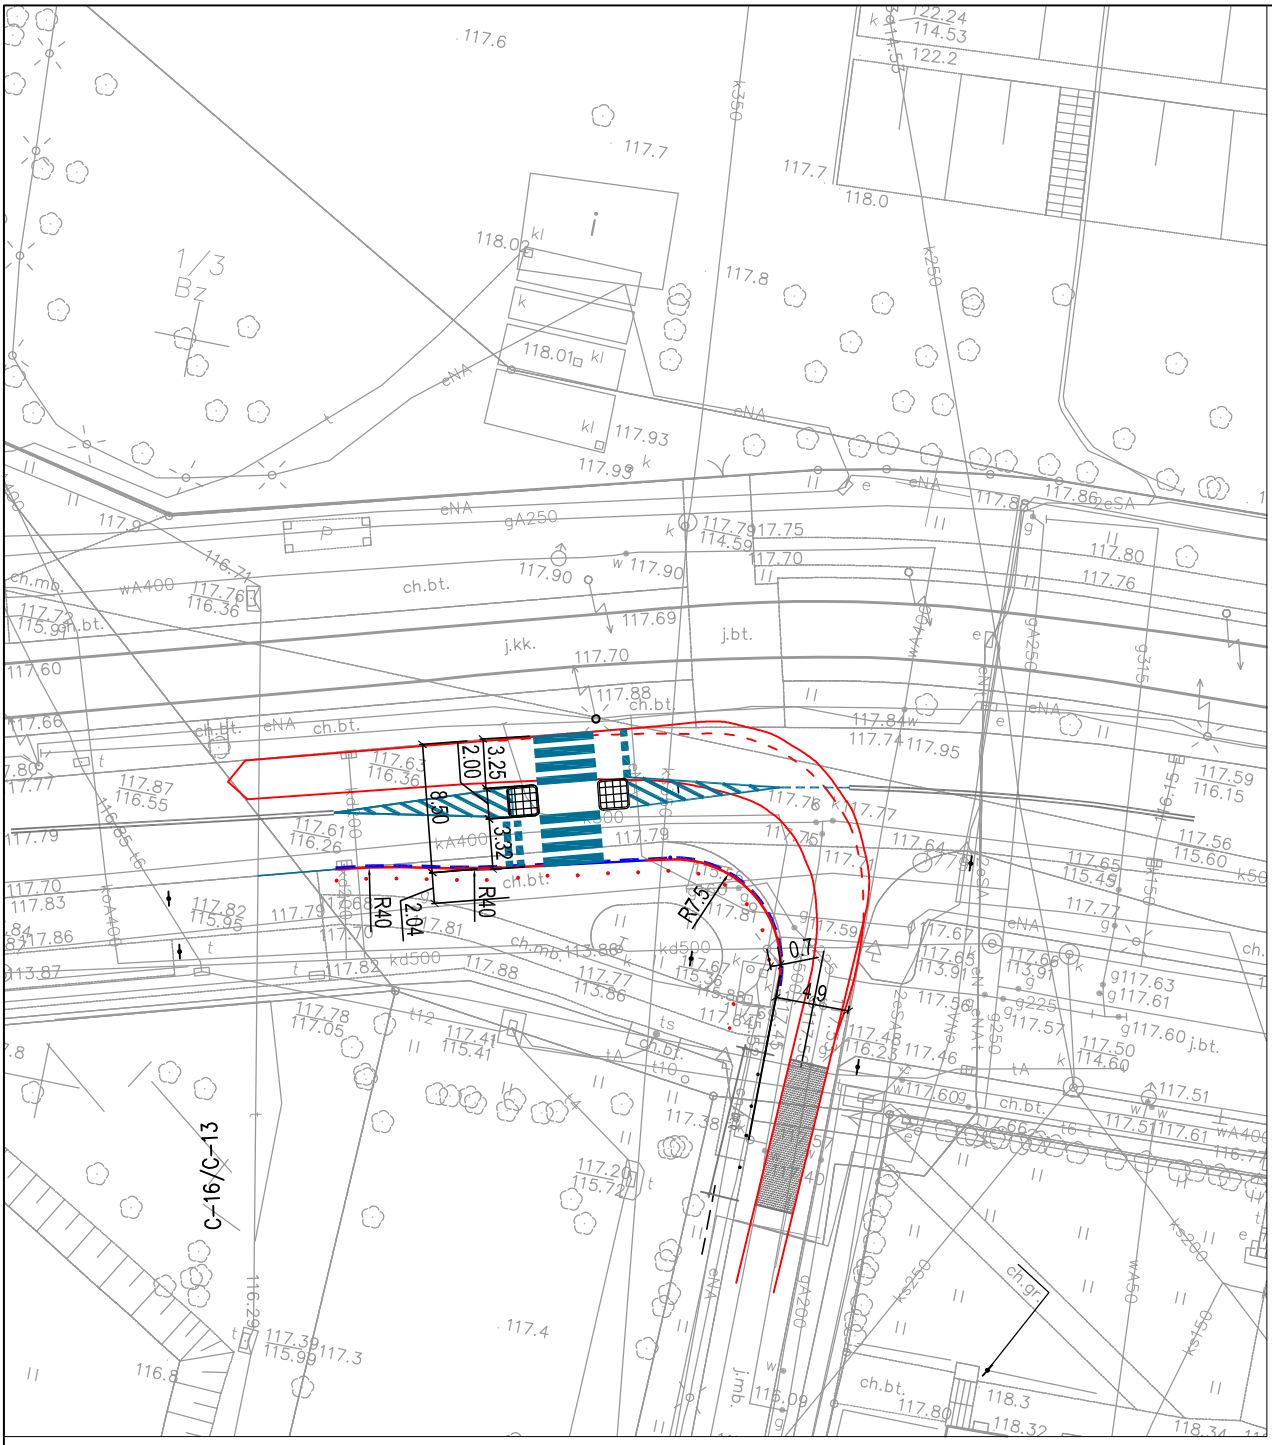

Uwaga:
Przejezdność sprawdzono dla pojazdu miarodajnego - samochodu ciężarowego do wywozu śmieci

Inwestor	Zarząd Dróg i Utrzymania Miasta ul. Długa 49 53 -633 Wrocław
Jednostka projektowa	**Biuro Projektów „EP ROAD" Eliza Podkalicka** ul. Okulickiego 15, 59-220 Legnica

Zespół projektowy		Nr uprawnień	Specjalność	Podpis
Projektant	mgr inż. Eliza Podkalicka	44/DOŚ/04	drogowa	

Nazwa zadania	Wykonanie azylu dla pieszych w rejonie skrzyżowania ul. Mickiewicza i 9-tego Maja
Nazwa opracowania	PROJEKT DROGY WRAZ Z ORGANIZACJĄ RUCHU
Nazwa rysunku	SCHEMAT PRZEJEZDNOŚCI kierunek ul. 9-tego Maja - Mickiewicza

Skala	Data	Branża	Stadium	Nr rysunku
1:500	06.2017	DROGOWA	PB	4