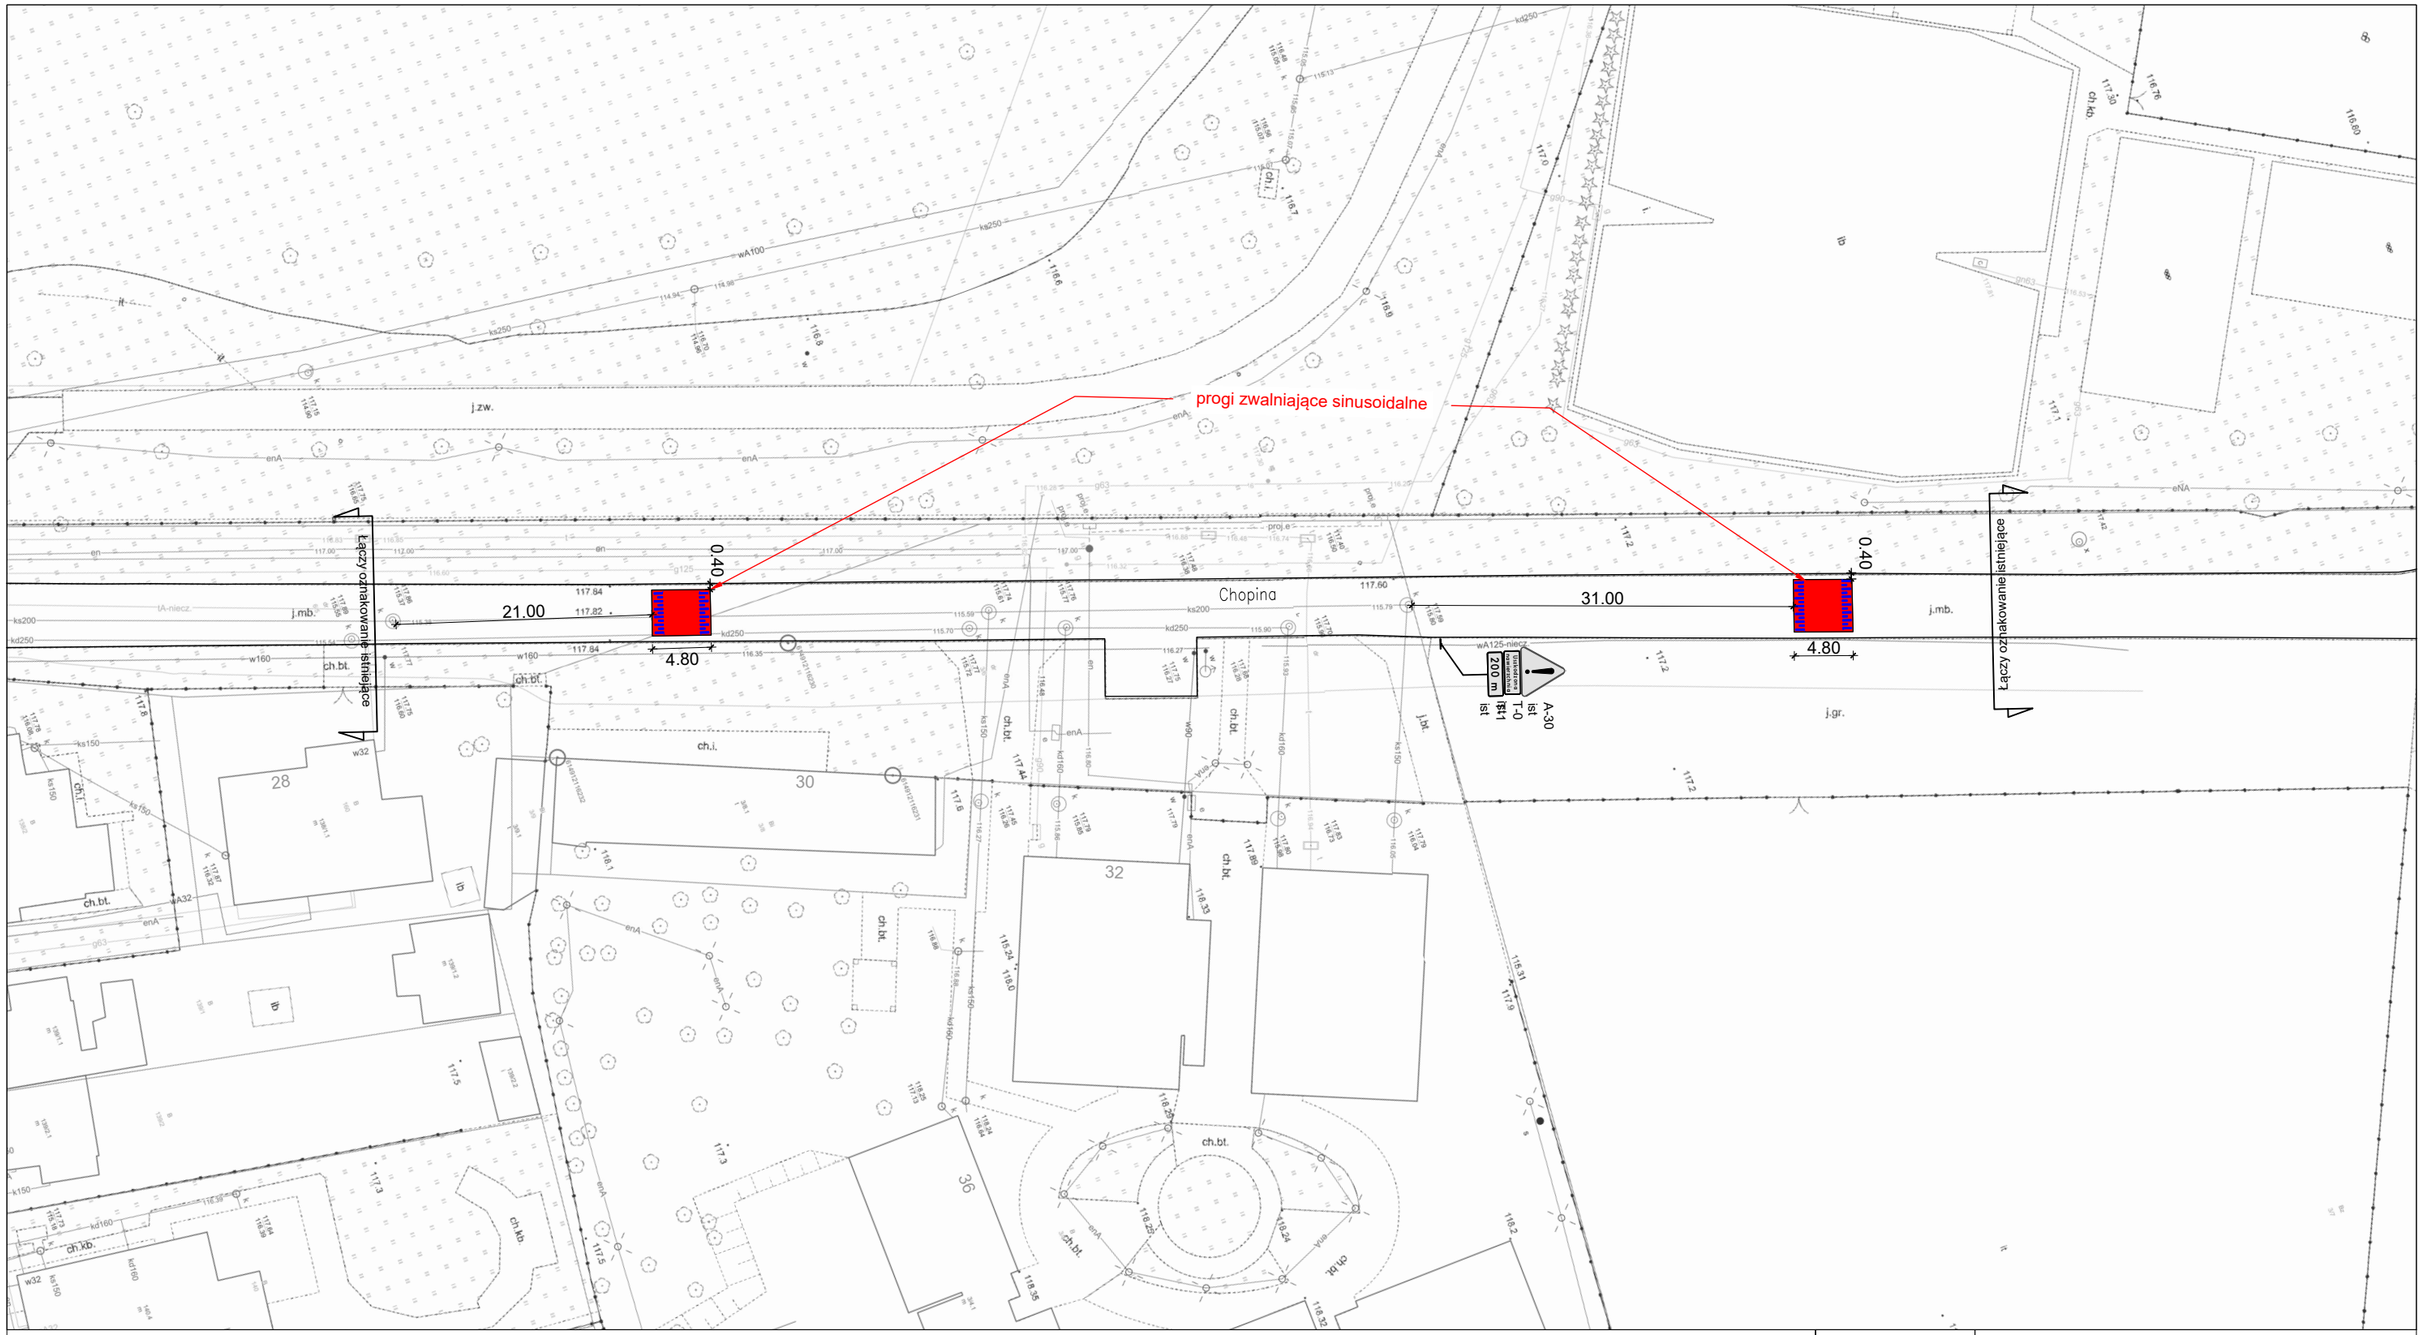

LEGENDA:

N

B-36 ist — oznakowanie pionowe istniejące

krawężnik istniejący

Urząd Miejski Wrocławia
Wydział Inżynierii Miejskiej
Dział projektów mobilności aktywnej

Nazwa projektu	**Korekta organizacji ruchu na ul. Chopina - progi zwalniające**			
Projektowała	Kamila Szpala			05.2026
Nazwa rysunku	**Projekt organizacji ruchu docelowego 1/1**			
Data	Branża	Stadium	Skala	Nr rys.
05.2026	Drogi	OR	1:500	**01OR**