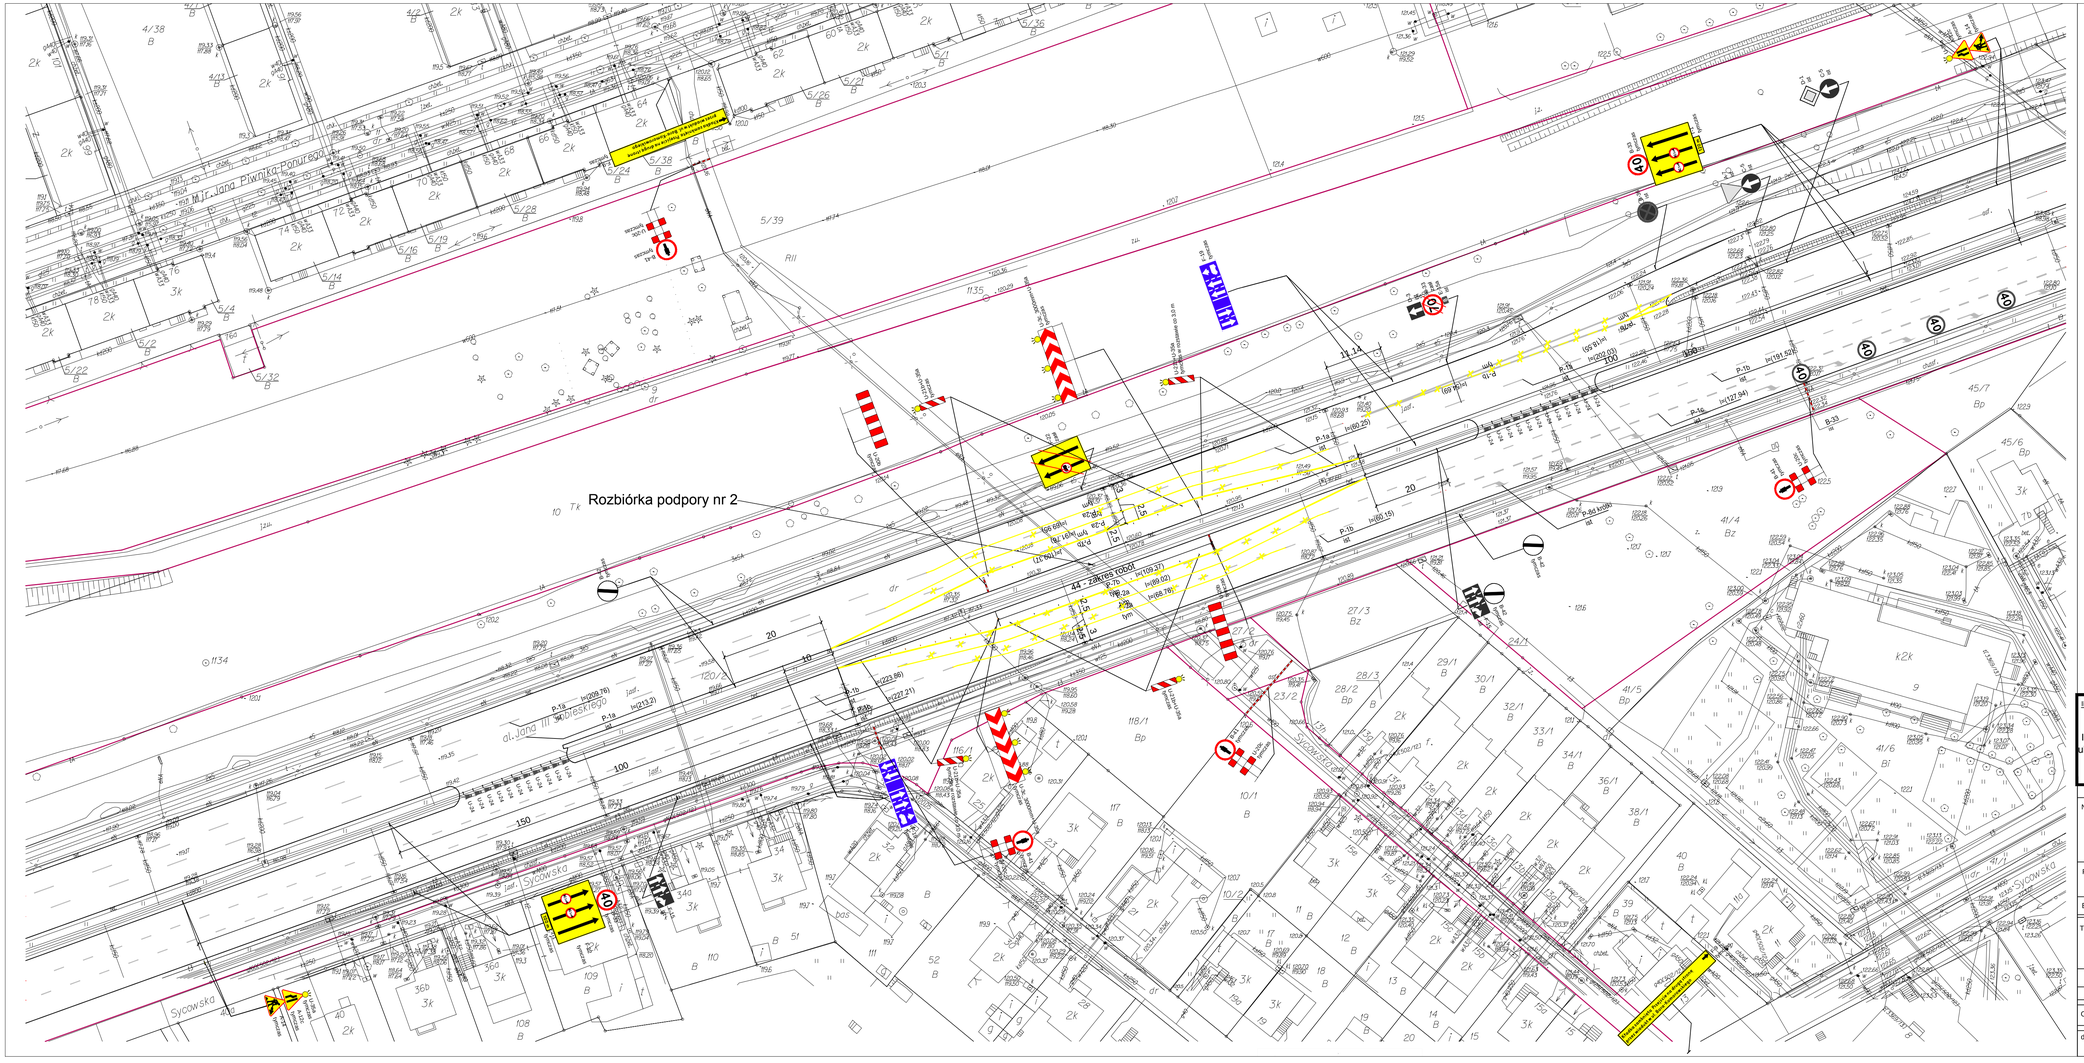

LEGENDA

- KRAWĘŻNIK BETONOWY 20x30 WYNIESIONY NA 12 CM
- A-14 tymczas — OZNAKOWANIE PIONOWE NA CZAS BUDOWY (FOLIA TYPZ)
- C-5 istn — ISTNIEJĄCE OZNAKOWANIE PIONOWE
- U-21a — PROJEKTOWANE URZĄDZENIA BEZPIECZEŃSTWA
- U-24 — ISTNIEJĄCE URZĄDZENIA BEZPIECZEŃSTWA
- ISTNIEJĄCE OZNAKOWANIE POZIOME
- TYMCZASOWE OZNAKOWANIE POZIOME
- ISTNIEJĄCE ALE NIEOBOWIĄZUJĄCE OZNAKOWANIE POZIOME

INWESTOR / ZAMAWIAJĄCY:

ZARZĄD DRÓG
I UTRZYMANIA MIASTA
ul. DŁUGA 49 WROCŁAW

ZDiUM

WYKONAWCA PROJEKTU:

most PRACOWNIA PROJEKTOWA

Pracownia Projektowa "MOST" s.c.
Wargowo 88 k/Poznania 64-605 Wargowo
tel. 48 061 8407044

NAZWA INWESTYCJI :

Rozbiórka istniejącej i budowa nowej kładki
nad Al. Jana III Sobieskiego we Wrocławiu

FAZA PROJEKTU : CZASOWA ORGANIZACJA RUCHU

BRANŻA : DROGOWA

TREŚĆ RYSUNKU :

PLAN SYTUACYJNY - ETAP VI

SKALA: 1:500

ZESPÓŁ PROJEKTOWY

funkcja	imię i nazwisko	specjalność i nr uprawnień	podpis	data
OPRACOWAŁ	inż. Krzysztof Świderski	———		09.2017

data	nr umowy	nr rys.	faza	Tom
09.2017	TXZ/TRP/193/166/2014	6	OR	