



EEIP.8200.23.2017.IWF

PROJEKT

Lokalizacji przystanku autobusowego nr 17123
przy ul. Mokronoskiej, za skrzyżowaniem z ul. Awicenny,
w kierunku ul. Kwiatkowskiego.

Spis zawartości:	
1.	Opis techniczny
2.	Orientacja
3.	Plan sytuacyjny - skala 1:500

<p>Pieczęć i data zatwierdzenia</p> <p>URZĄD MIEJSKI WROCŁAWIA</p> <p>ZATWIERDZONO</p> <p>w dniu ... <u>12.10.2017</u></p> <p>termin ważności <u>31.12.2018</u></p>
<p>Podpis i pieczęć zatwierdzającego</p> <p>Z up. PREZYDENTA</p> <p><i>Andrzej Brzoza</i></p> <p>Koordinator Programu</p>
<p>Termin, w którym powinna zostać wprowadzona zatwierdzona organizacja ruchu do dnia: 31 grudnia 2018 r.</p>

OPRACOWAŁA
Iwona Futyma

Futyma
Wrocław, wrzesień 2017 r.

OPIS TECHNICZNY

I. Podstawa opracowania

1. Wizja w terenie.
2. Prawo o ruchu drogowym.
3. Rozporządzenie w sprawie znaków i sygnałów drogowych.
4. Szczegółowe warunki techniczne dla znaków i sygnałów drogowych oraz urządzeń bezpieczeństwa ruchu drogowego i warunki ich umieszczania na drogach.
5. Pismo Wydziału Transportu UMW z dnia 31.07.2017 r. oraz pismo Wydziału Inżynierii Miejskiej UMW z dnia 07.08.2017 r. r.

II. Cel opracowania

Celem opracowania jest lokalizacja przystanku autobusowego nr 17123 przy ul. Mokronoskiej, za skrzyżowaniem z ul. Awicenny, w kierunku ul. Kwiatkowskiego. Przystanek będzie obsługiwał komunikację regionalną.

III. Rozwiązanie projektowe

Zaprojektowano:


- wykonanie utwardzenia zielenca,
- pas ostrzegawczy o szerokości 0,5 m na całej długości peronu 20,0 m, w odległości 0,5 m od lica chodnika,
- ustawienie znaku pionowego D-15, D-6 x 2,
- wykonanie oznakowania poziomego P-10.

IV. Uwagi końcowe

Zmiany w organizacji ruchu należy wprowadzić zgodnie z niniejszym projektem.


Opracowała: Iwona Futyma

ORIENTACJA

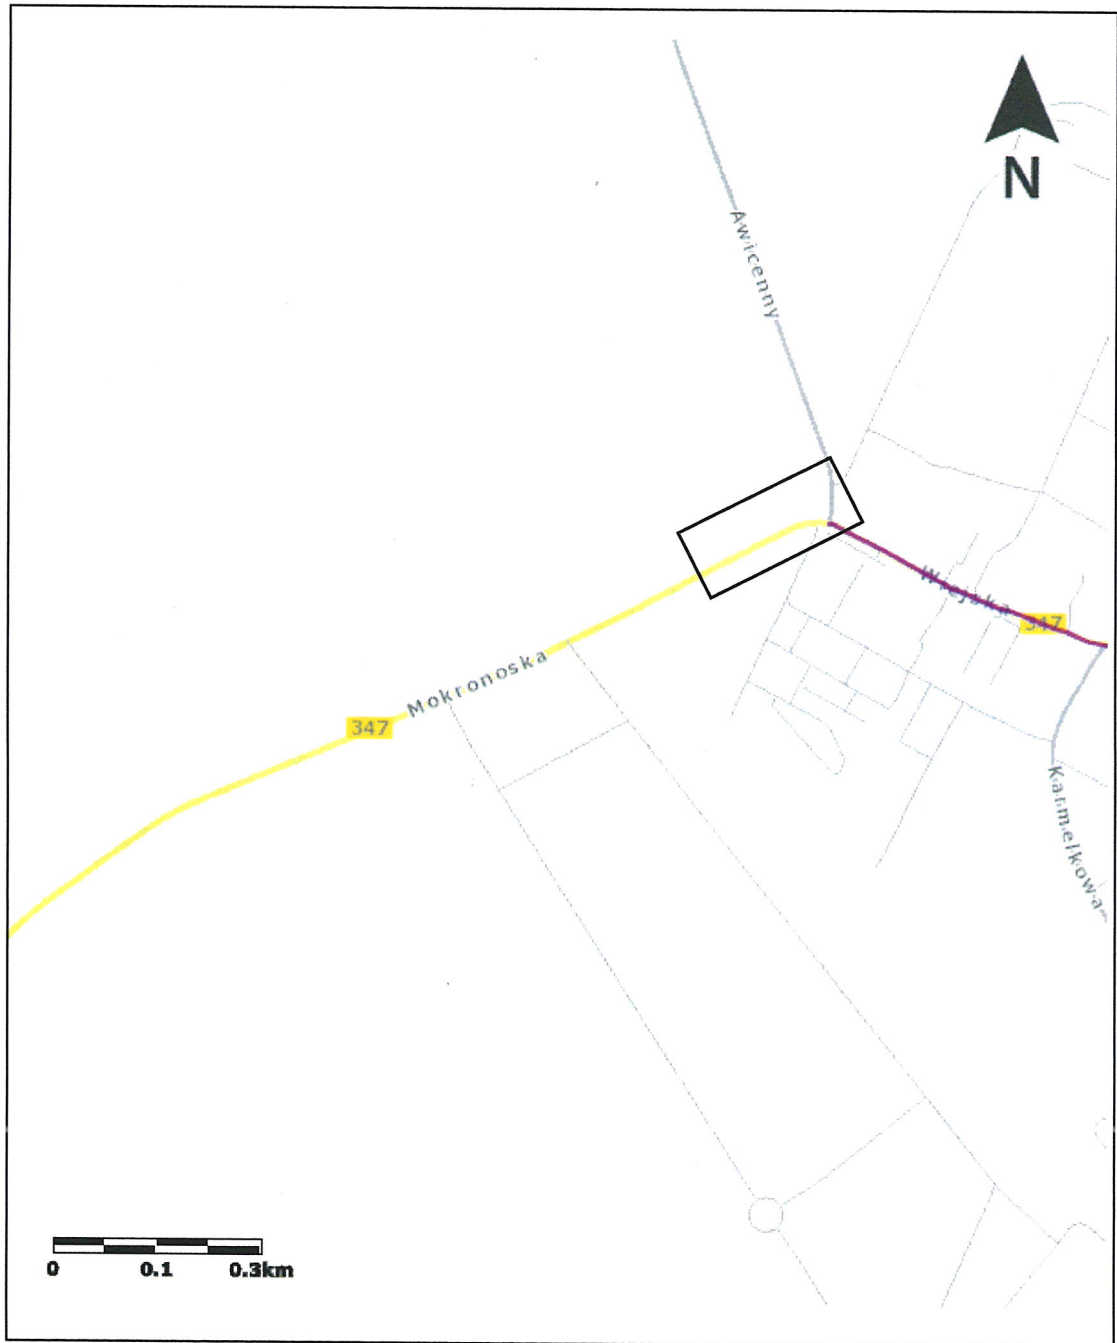

Lokalizacja przystanku autobusowego nr 17123

Wykonanie nawierzchni peronu wraz z dojsciem do przejcia dla pieszych oraz obnizeniem krawężników na wysokości przejcia.

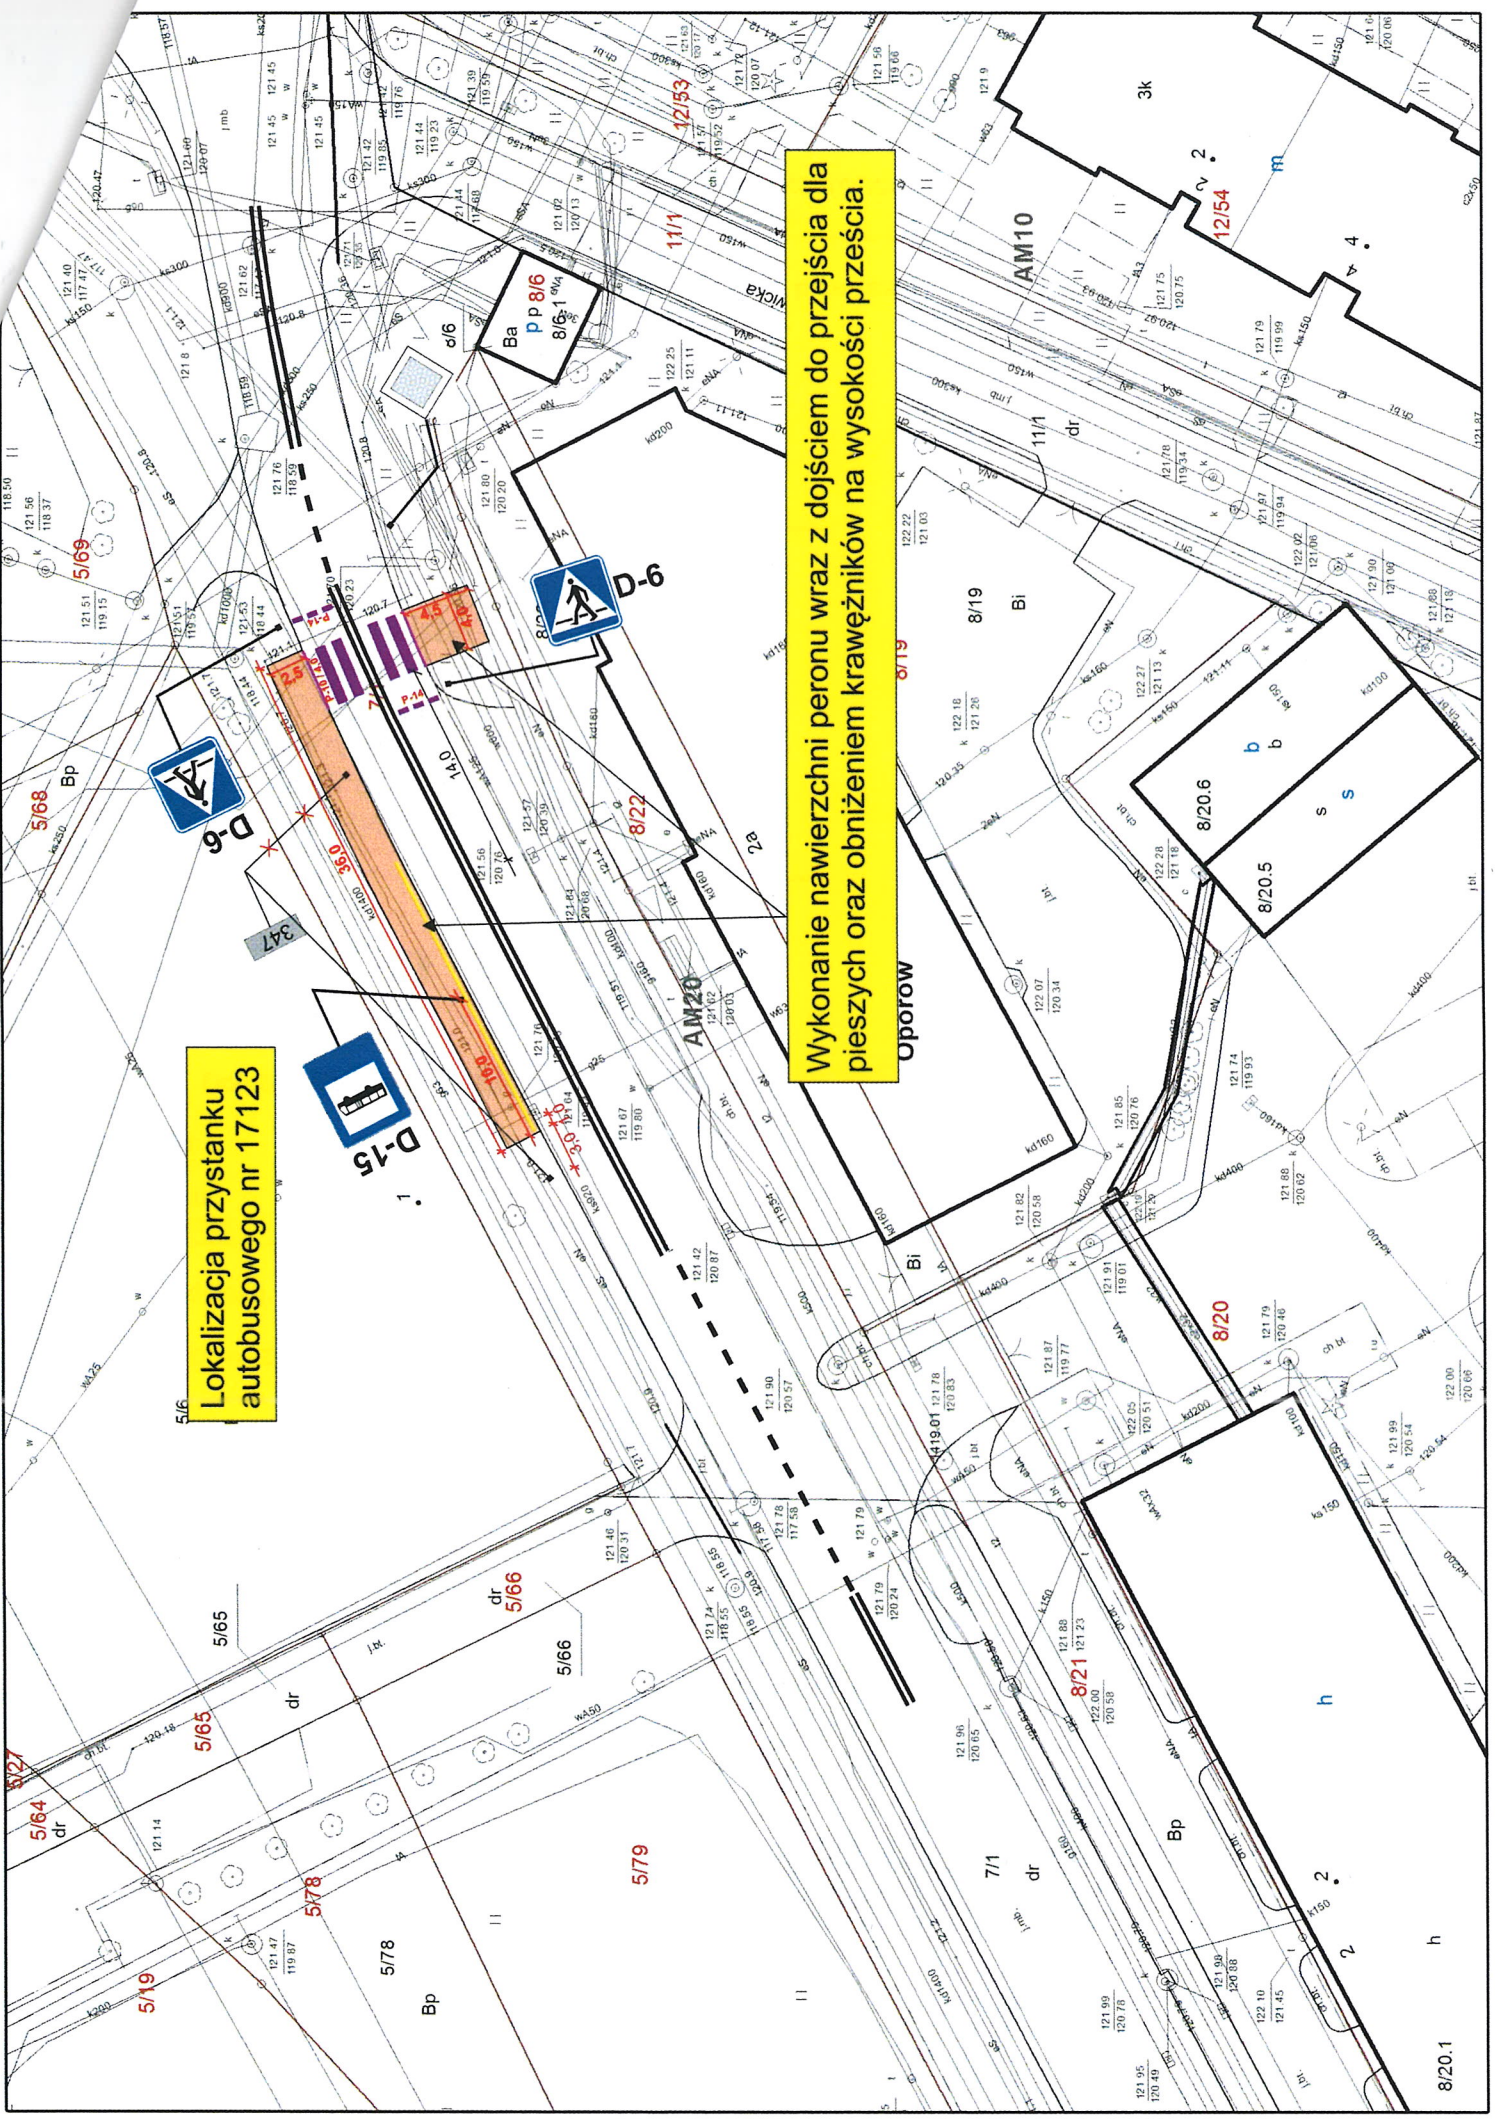

Skala 1:500