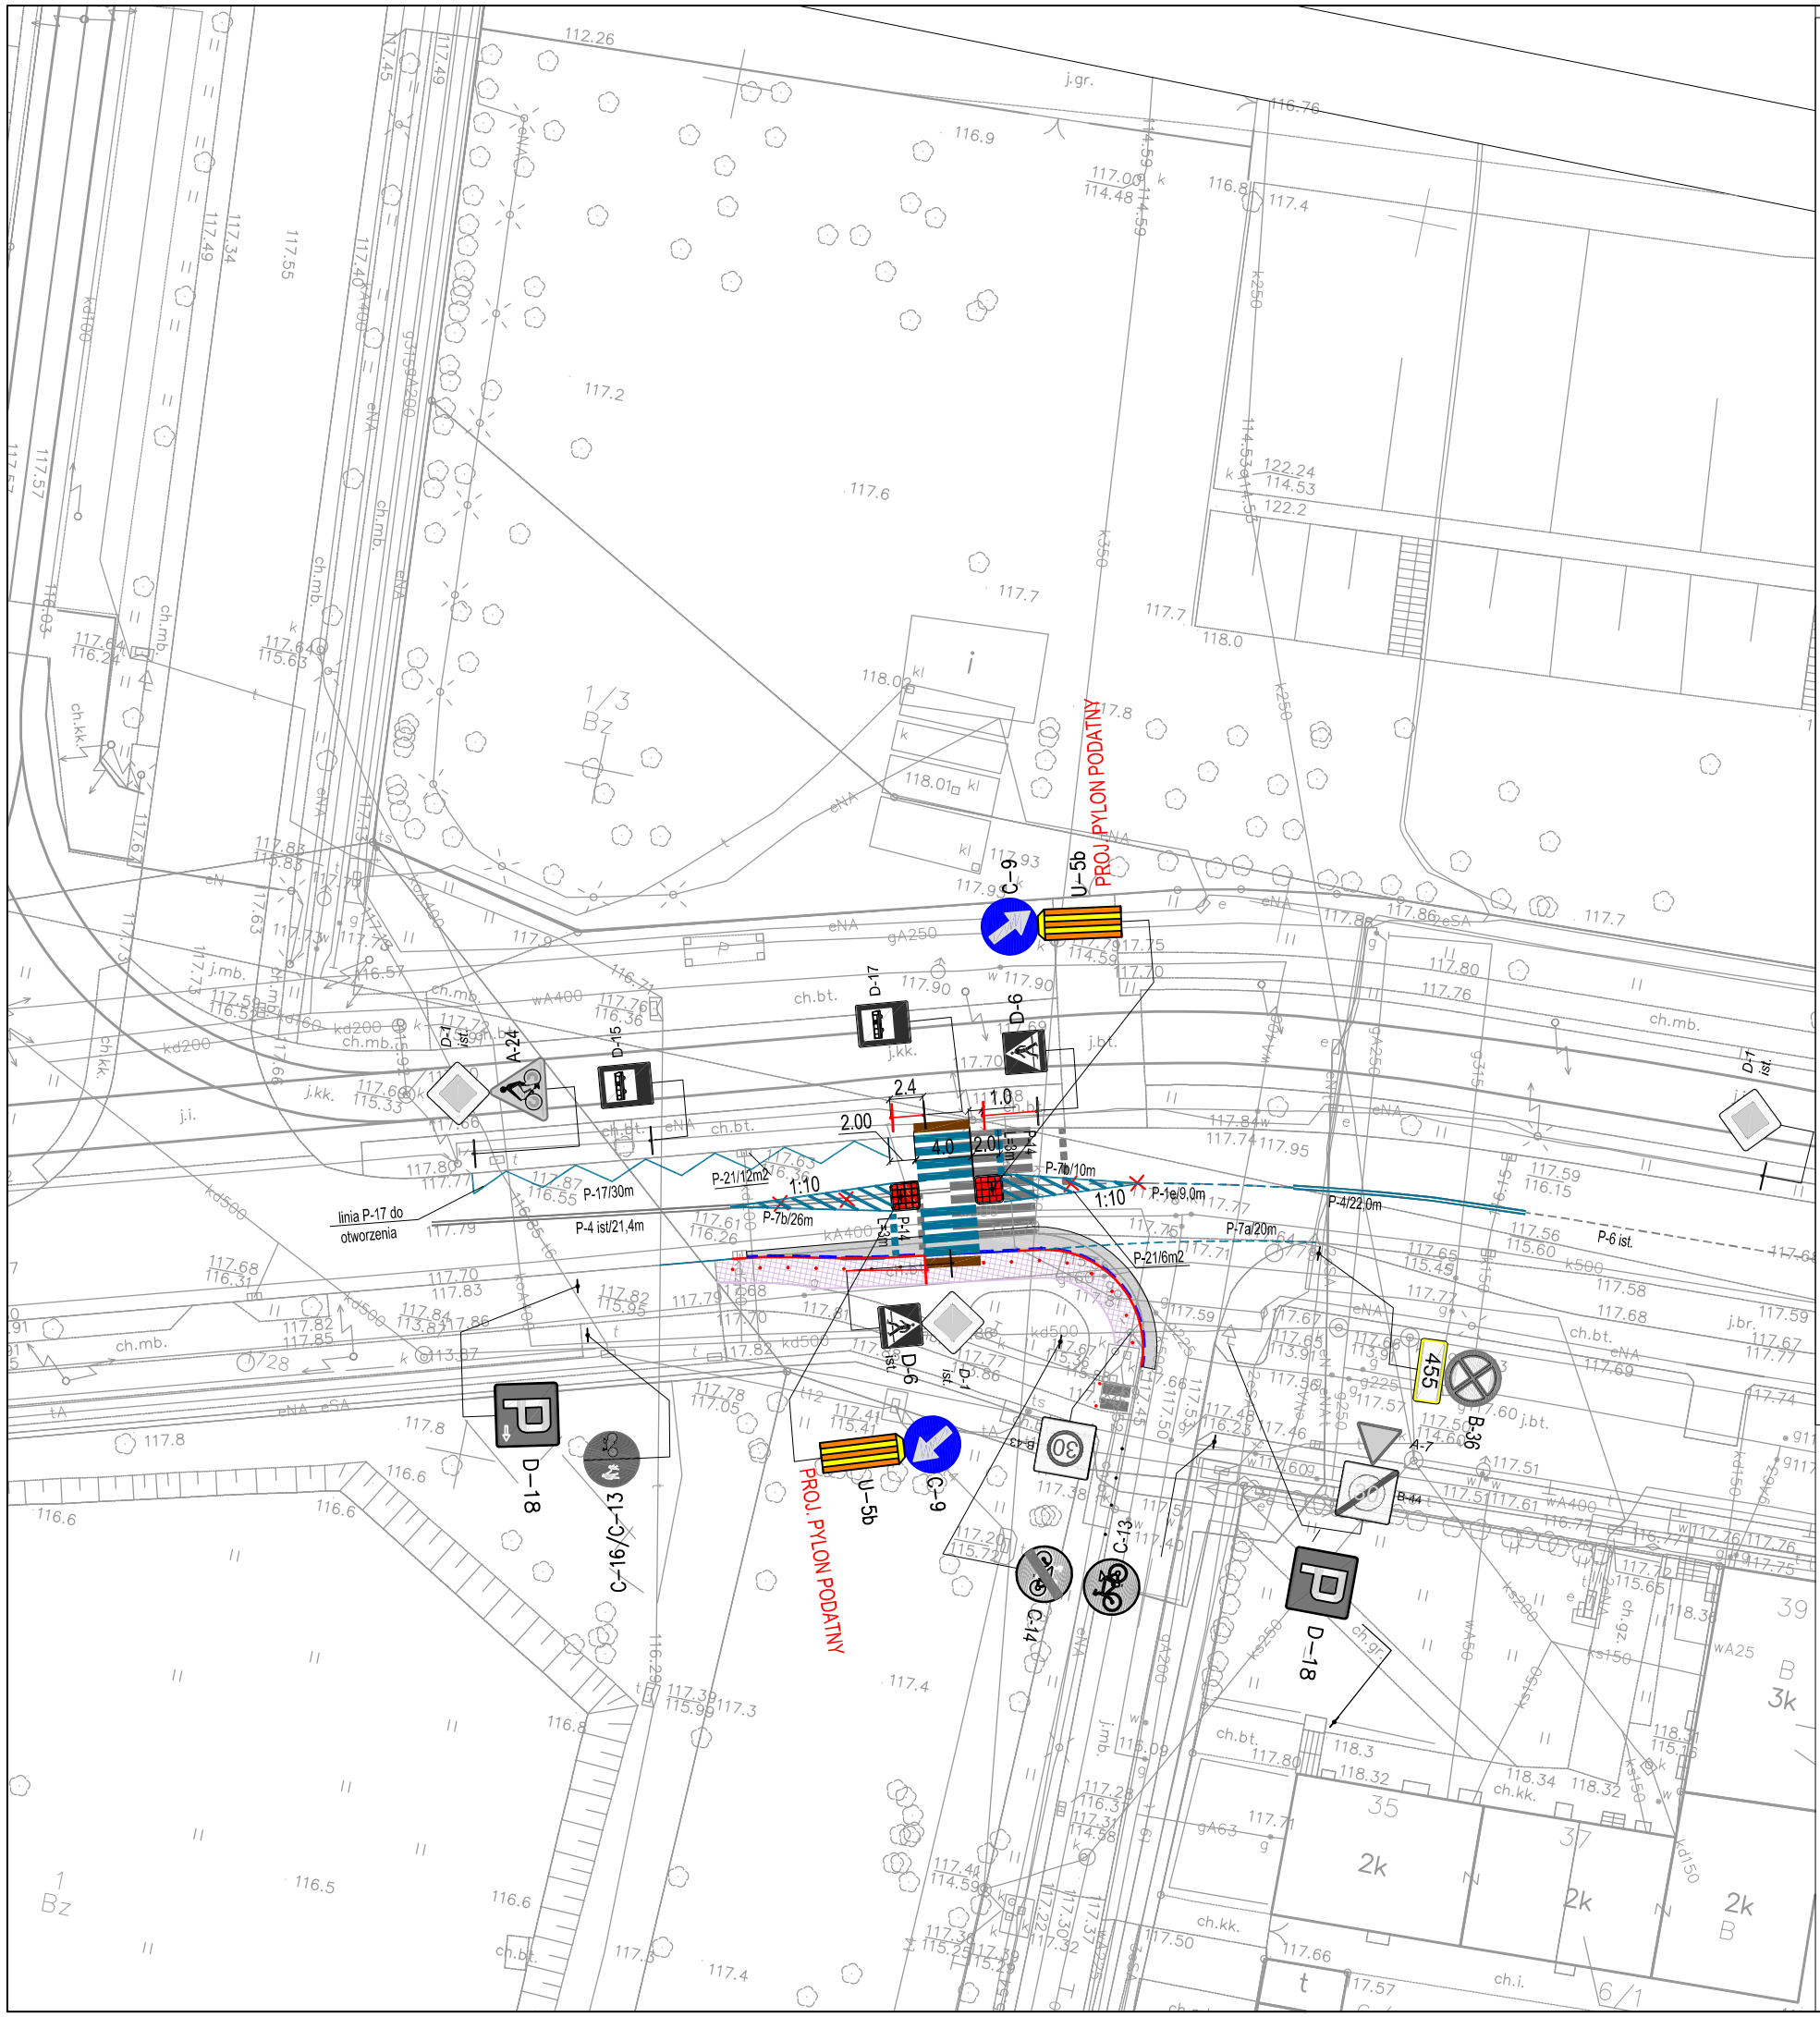

LEGENDA

- PROJEKTOWANE POSZERZENIE JEZDNI
- MAWIERZCHNIA CIĄGU PIESZEGO DO PRZEŁOŻENIA
- PROJEKTOWANY KRAWĘŻNIK
- PROJEKTOWANY KRAWĘŻNIK OBNIŻONY
- PROJEKTOWANY ŚCIEK Z KOSTKI KAMIENNEJ
- PROJEKTOWANE OZNAKOWANIE POZIOME
- ISTNIEJACE OZNAKOWANIE PIONOWE DO PRZENIESIENIA
- ISTNIEJĄCE OZNAKOWANIE POZIOME
- D-1 ist. — ISTNIEJĄCE OZNAKOWANIE PIONOWE
- PROJEKTOWANA NAWIERZCHNIA Z KOSTKI "STOP"

Inwestor	Zarząd Dróg i Utrzymania Miasta ul. Długa 49 53 -633 Wrocław			
Jednostka projektowa	**Biuro Projektów „EP ROAD" Eliza Podkalicka** ul. Okulickiego 15, 59-220 Legnica			
Zespół projektowy		Nr uprawnień	Specjalność	Podpis
Projektant	mgr inż. Eliza Podkalicka	44/DOŚ/04	drogowa	
Nazwa zadania	Wykonanie azylu dla pieszych w rejonie skrzyżowania ul. Mickiewicza i 9-tego Maja			
Nazwa opracowania	PROJEKT DROGOWY WRAZ Z ORGANIZACJĄ RUCHU DOCELOWEGO			
Nazwa rysunku	PLAN SYTUACYJNY - OZNAKOWANIE PIONOWE I POZIOME			
Skala	Data	Branża	Stadium	Nr rysunku
1:500	06.2017	DROGOWA	PB	2