


RONDO REAGANA

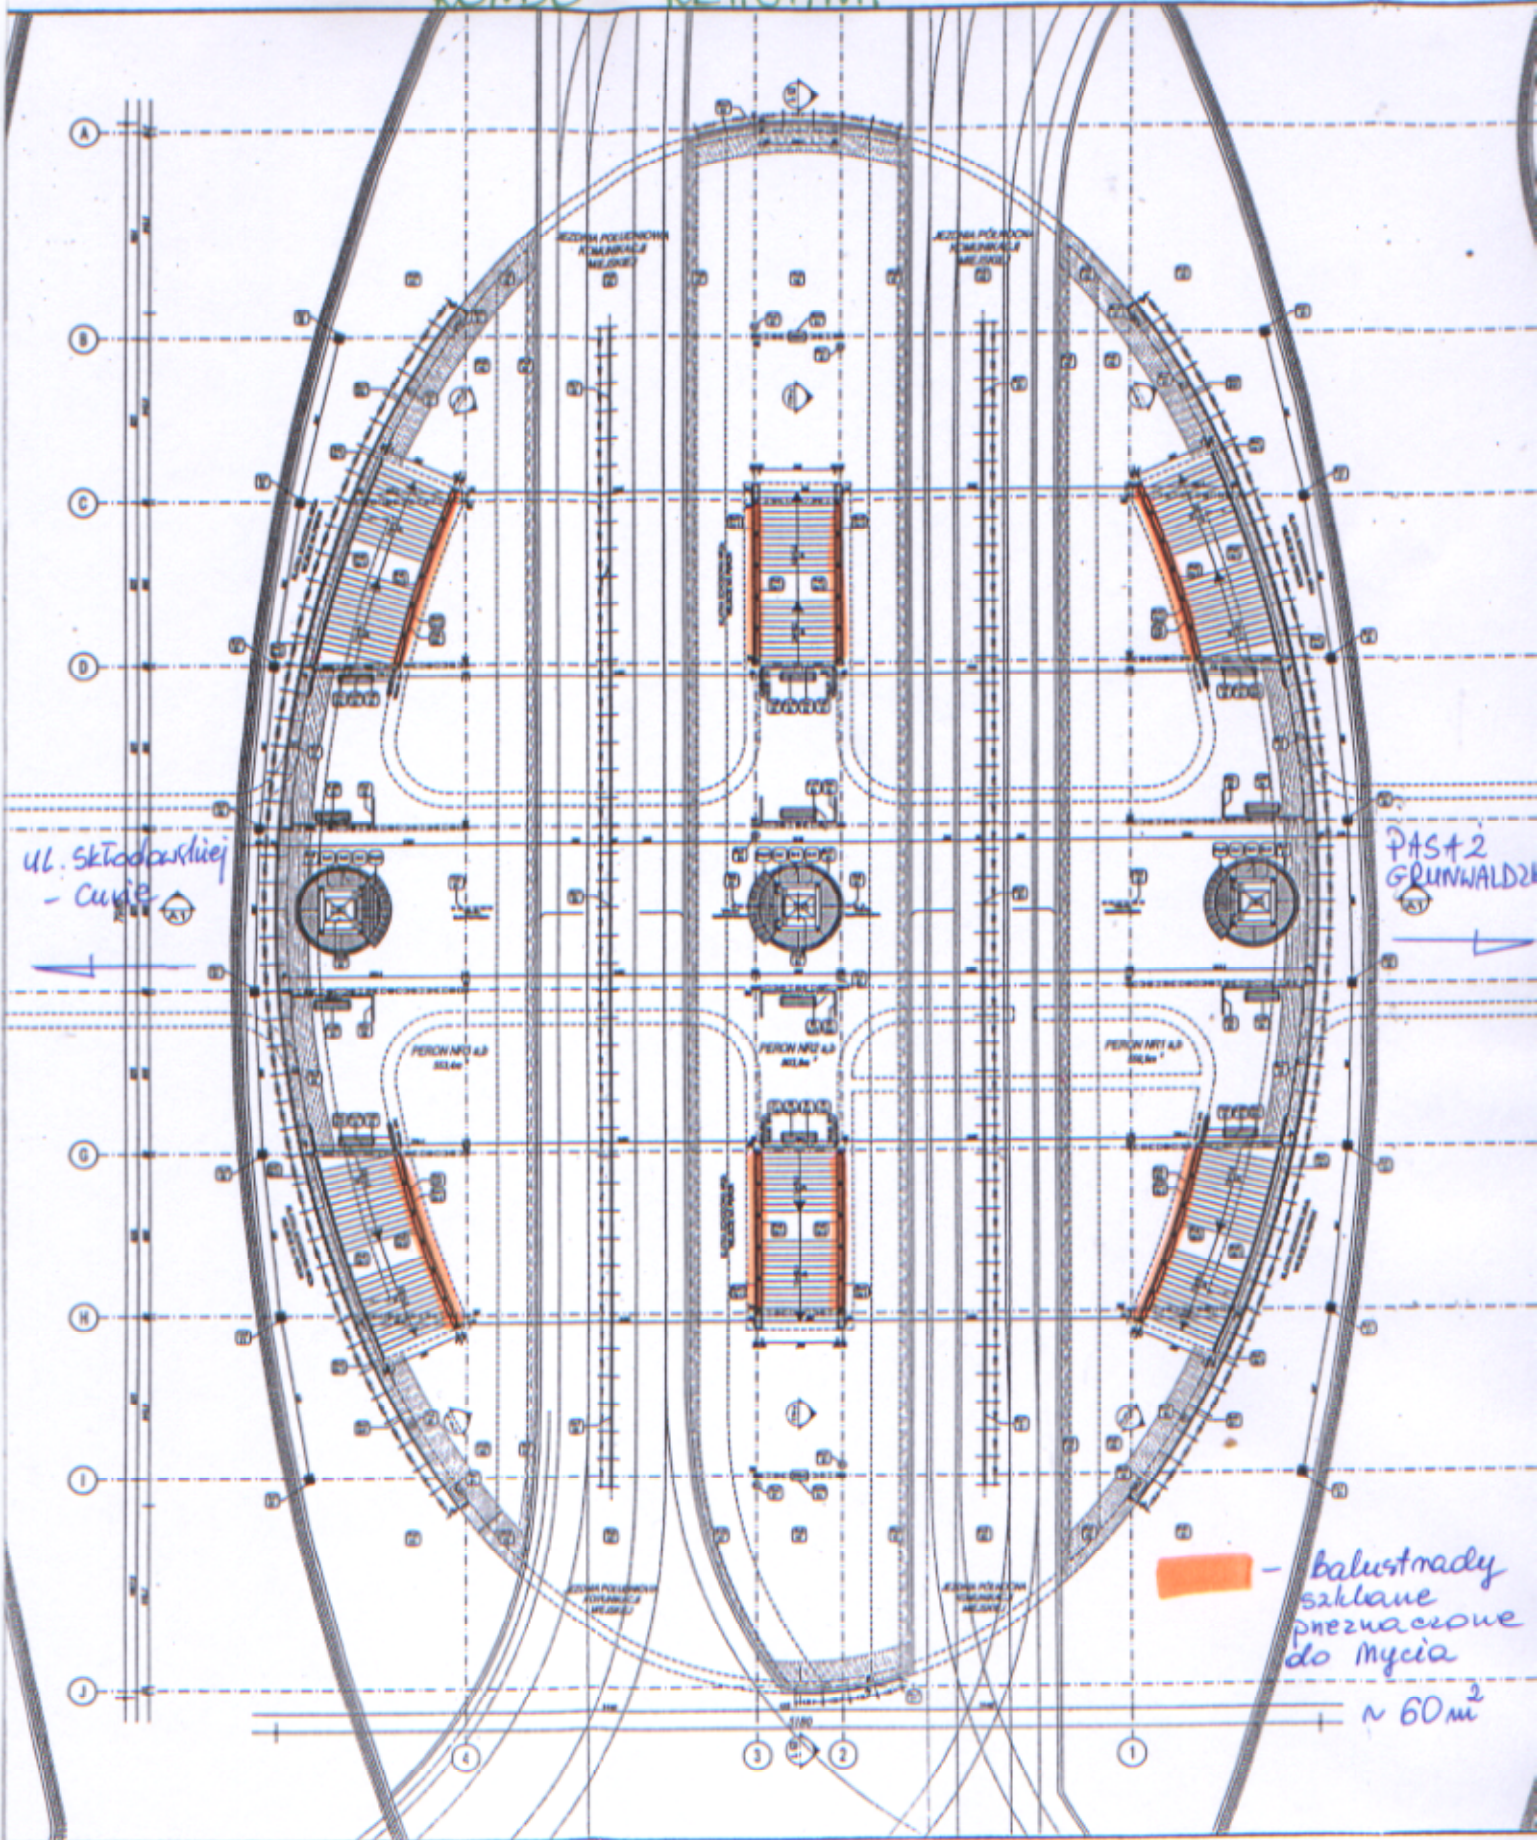

ESTYCAJA
**PRZEBUDOWA PLACU GRUNWALDZKIEGO
 W CIĄGU DRÓGI KRAJOWEJ NR 8**
 DZIAŁKI NR: 1/2 AM32, 30 AM32, 1 AM34, 24/1 AM34
 WROCLAW - OBRĘB PLAC GRUNWALDZKI

INWESTOR
ZARZĄD DRÓG I KOMUNIKACJI WE WROCLAWIU
 UL. DŁUGA 49, 53-633 WROCLAW

NAZWA RYSUNKU
PROJEKT