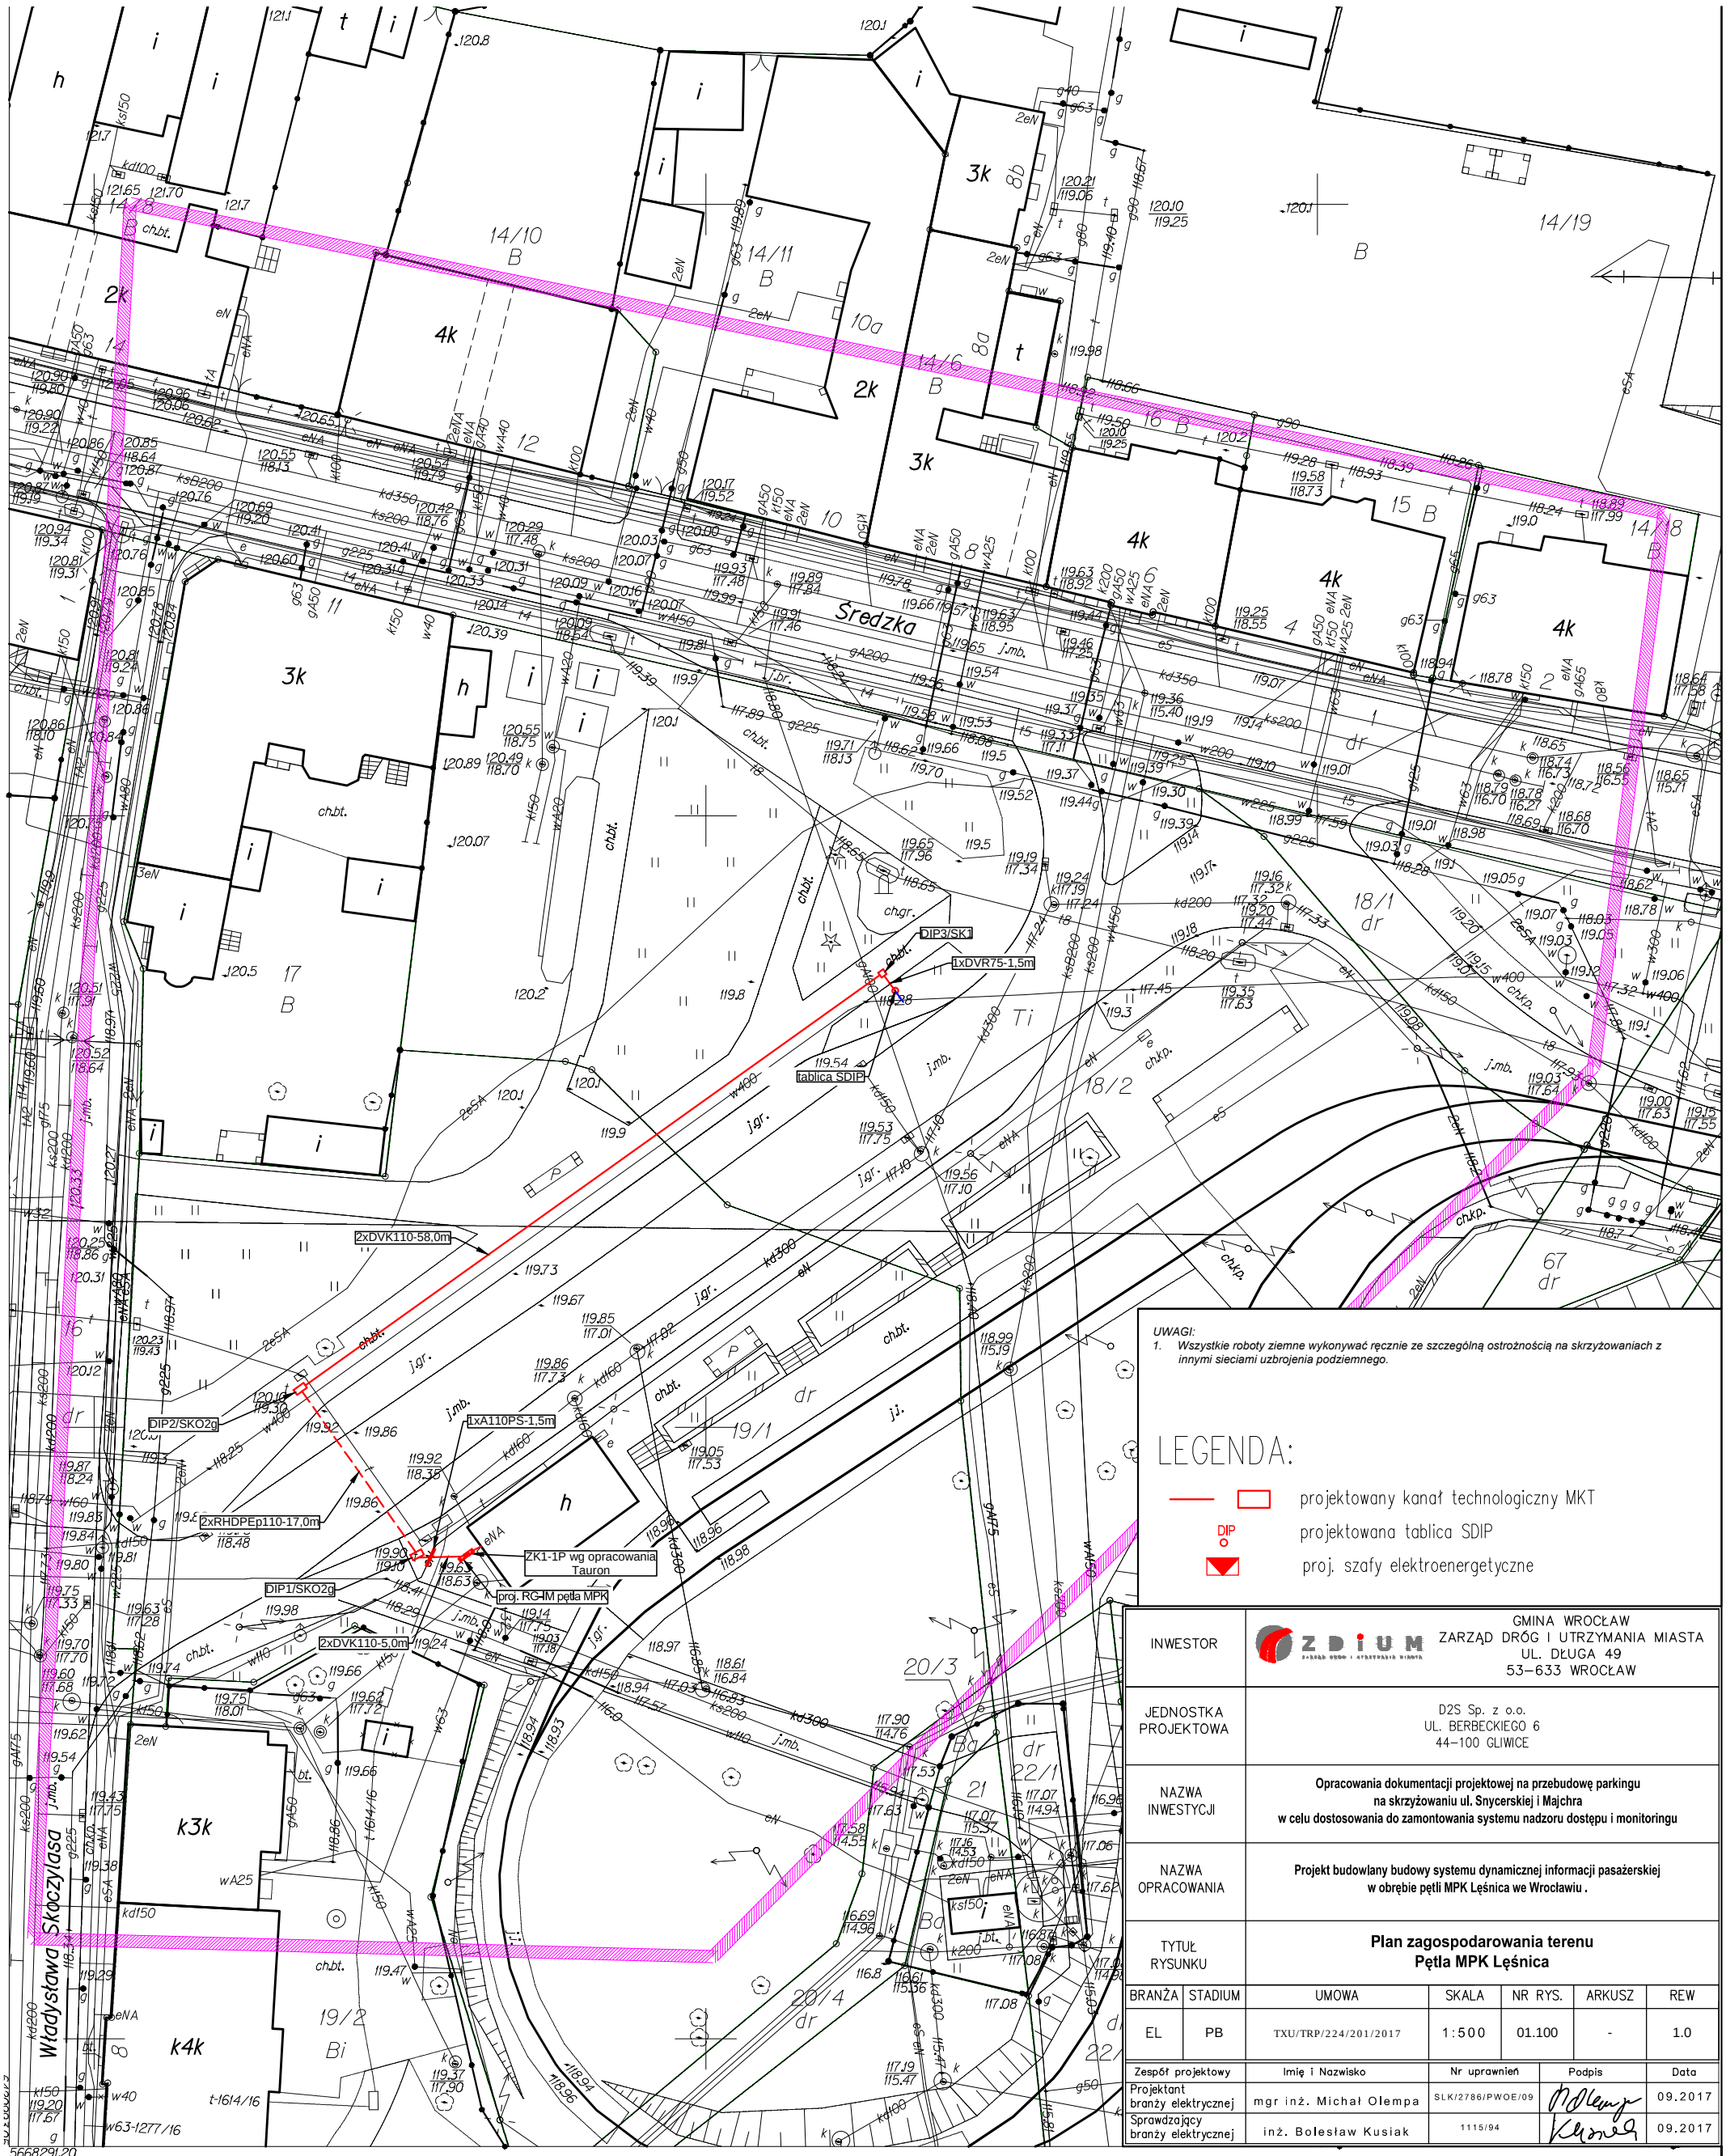

UWAGI:

1. Wszystkie roboty ziemne wykonywać ręcznie ze szczególną ostrożnością na skrzyżowaniach z innymi sieciami uzbrojenia podziemnego.

LEGENDA:

- projektowany kanał technologiczny MKT
- DIP projektowana tablica SDIP
- proj. szafy elektroenergetyczne

INWESTOR	GMINA WROCŁAW ZARZĄD DRÓG I UTRZYMANIA MIASTA UL. DŁUGA 49 53–633 WROCŁAW
JEDNOSTKA PROJEKTOWA	D2S Sp. z o.o. UL. BERBECKIEGO 6 44–100 GLIWICE
NAZWA INWESTYCJI	**Opracowania dokumentacji projektowej na przebudowę parkingu na skrzyżowaniu ul. Snycerskiej i Majchra w celu dostosowania do zamontowania systemu nadzoru dostępu i monitoringu**
NAZWA OPRACOWANIA	**Projekt budowlany budowy systemu dynamicznej informacji pasażerskiej w obrębie pętli MPK Leśnica we Wrocławiu .**
TYTUŁ RYSUNKU	**Plan zagospodarowania terenu Pętla MPK Leśnica**

BRANŻA	STADIUM	UMOWA	SKALA	NR RYS.	ARKUSZ	REW
EL	PB	TXU/TRP/224/201/2017	1:500	01.100	-	1.0

Zespół projektowy	Imię i Nazwisko	Nr uprawnień	Podpis	Data
Projektant branży elektrycznej	mgr inż. Michał Olempa	SLK/2786/PWOE/09		09.2017
Sprawdzający branży elektrycznej	inż. Bolesław Kusiak	1115/94		09.2017

Jednostka ewidencyjna (nazwa,identyfikator):

WROCŁAW 026401_1

Obręb ewidencyjny (nazwa,identyfikator,AM):

LEŚNICA 0033 AM15

Sekcje:

6.149.11.06.4.1

Ulica: Średzka

Działki: 18/2 AM15

MAPA DO CELÓW PROJEKTOWYCH

Skala 1:500

1. Układ współrzędnych: "2000/6"
2. Poziom odniesienia: "Kronsztadt 1986"
3. Obszar aktualizacji oznaczono linią szrafurowaną.
4. Informacje o służebnościach gruntowych mających wpływ na zagospodarowanie gruntów, zlokalizowanych w granicach projektowanej inwestycji: nie badano

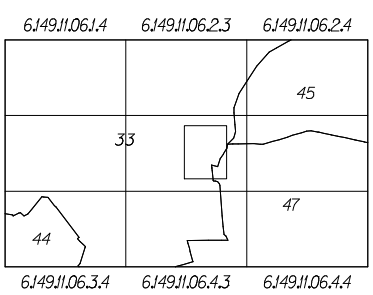

33 LEŚNICA
44 RATYŃ
45 STABŁOWICE
47 ZŁOTNIKI

Nie wyklucza się istnienia w terenie innych nie wykazanych na mapie urządzeń podziemnych, które nie były zgłoszone do inwentaryzacji lub o których brak jest informacji w instytucjach branżowych.

Identyfikator zgłoszenia:

ZKK17.TM.6640.4390.2017

KERG: .

WROCŁAW 11-9-2017

Opracowanie:
(wykonawca, podpis)

PROGEO
PRZEDSIĘBIORSTWO GEODEZYJNO-KARTOGRAFICZNE
PROGEO s.c. Geodezja i Kartografia
Andrzej Łykiel, Leszek Kadłuczka
55-100 Trzebnica, ul. Leszczyńska 37
Filia: Wrocław ul. Karłowicka 37-39 p.122
Tel/fax 071-782-74-53, Kom. 604-466-757, 668-465-608

Geodeta uprawniony:
(imię, nazwisko, nr uprawnień, podpis)

Leszek Kadłuczka, nr upr.14787 (1,2,4)