# Profil – Linia trasowania –tor nr 1

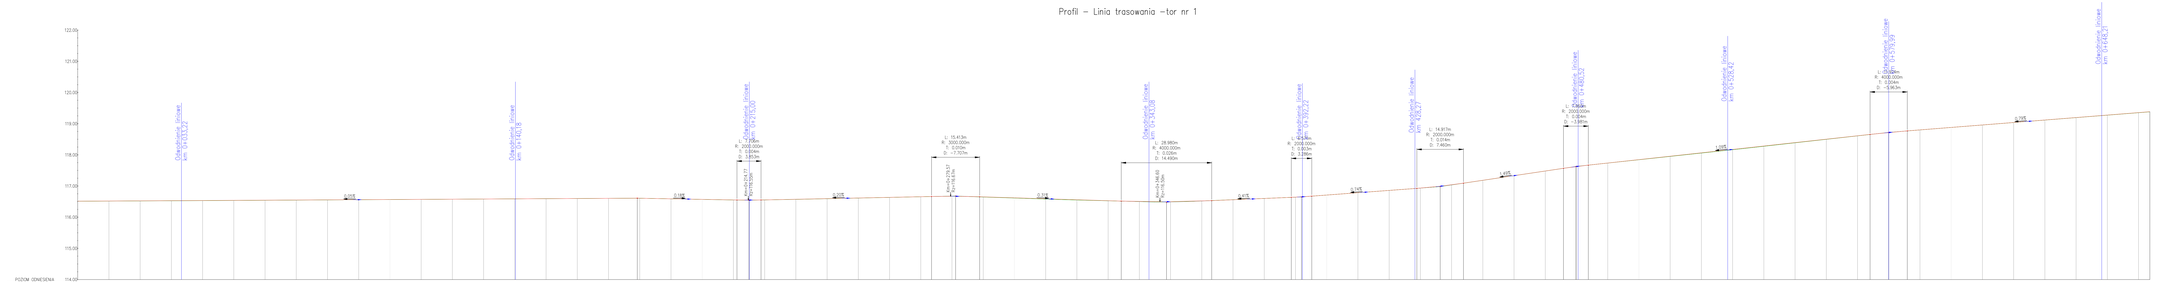


| | |
|---|---|
| Inwestor Zlecającodawca | ZARZĄD DRÓG I UTRZYMANIA MIASTA ul. Długa 49, 53-633 Wrocław |
| Jednostka projektowa | ZAKŁAD BUDOWLANY "KLIER" ul. Świerkowa 3, 55-003 Chrząstawa mała |

| Zespół projektowy | Nr uprawnień | Specjalność | Podpis |
|---|---|---|---|
| Projektant: inż. Jerzy Klier | 71747/DOŚ/06 | Drogi / koloje | |
| Asystent: mgr inż. Dorota Mgłocka | | Drogi / koloje | |
| Sprawdzający: | | | |

| | |
|---|---|
| Nazwa inwestycji | Opracowanie dokumentacji projektowej wymiany nawierzchni torowiska tramwajowego na pl. Grunwaldzkim, na odcinku od Ronda Reagana do mostu Szczytnickiego we Wrocławiu |
| Nazwa opracowania | Przebudowa zabudowy torowiska tramwajowego |
| Nazwa rysunku | Niweleta toru nr 1 |

| Skala | Data | Nr umowy | Branża | Stadium | Nr rys. |
|---|---|---|---|---|---|
| 1:500/50 | 18.05.2017 | TKU/EED/139/125/2017 | Drogowo/torowa | PW | T-2 |