



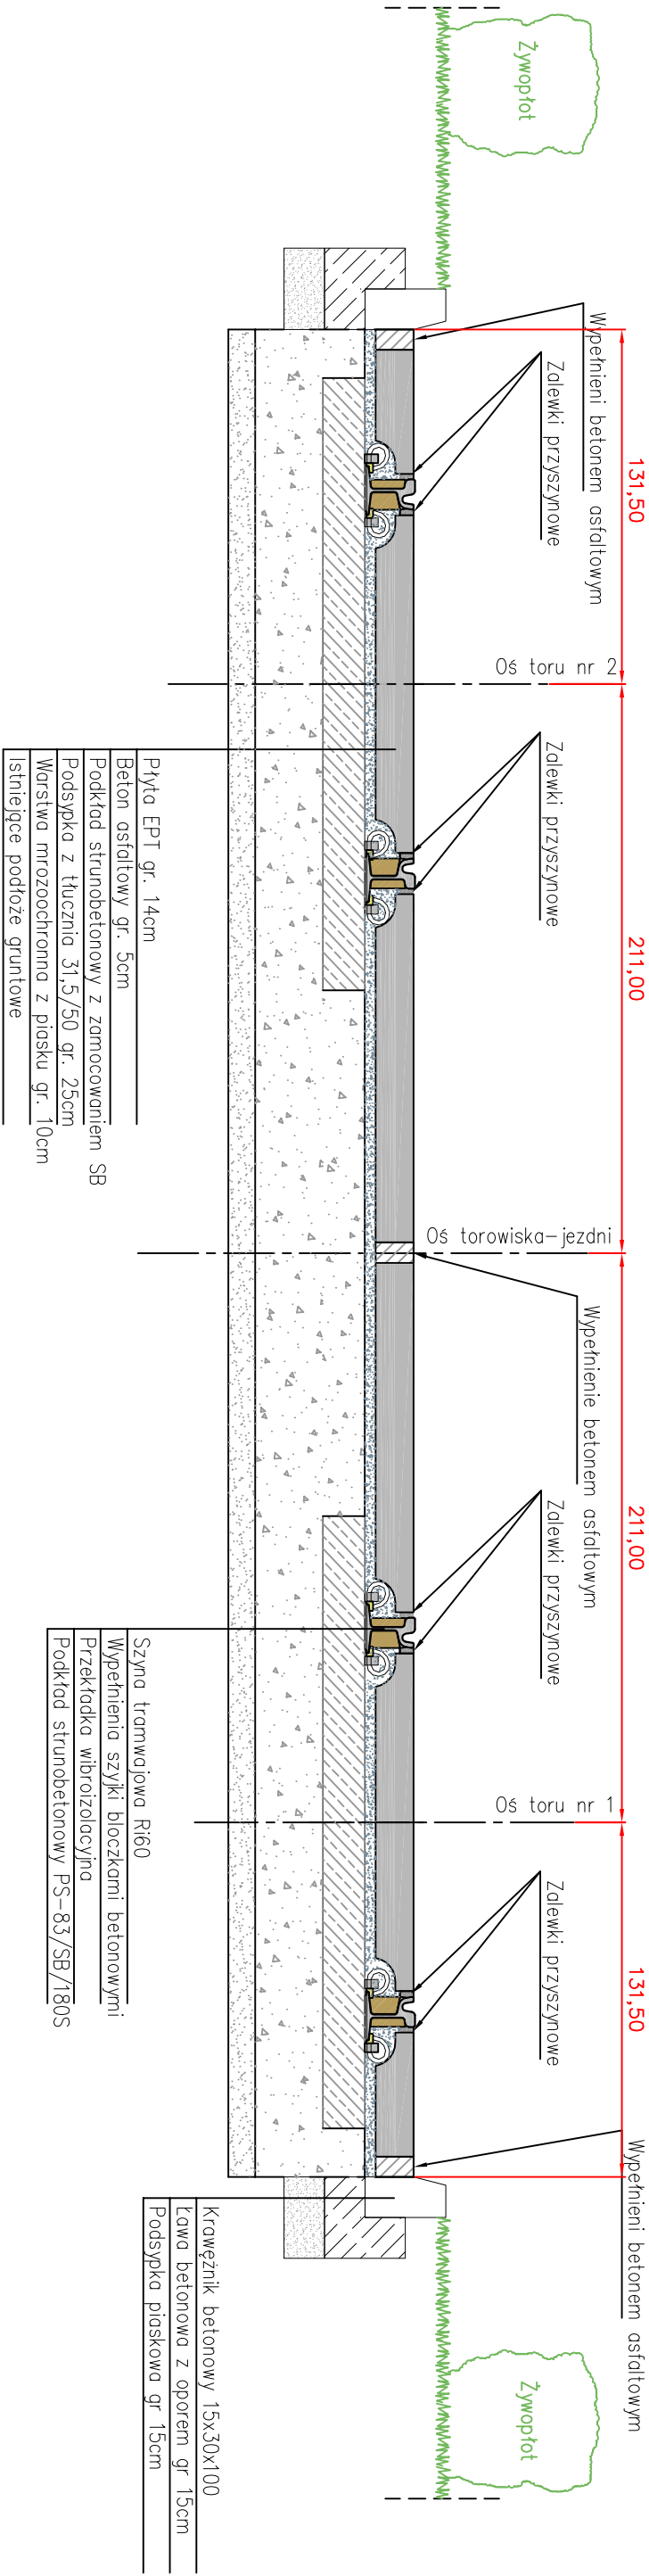

ISTNIEJĄCE TOROWISKO
w zabudowie z płyt EPT

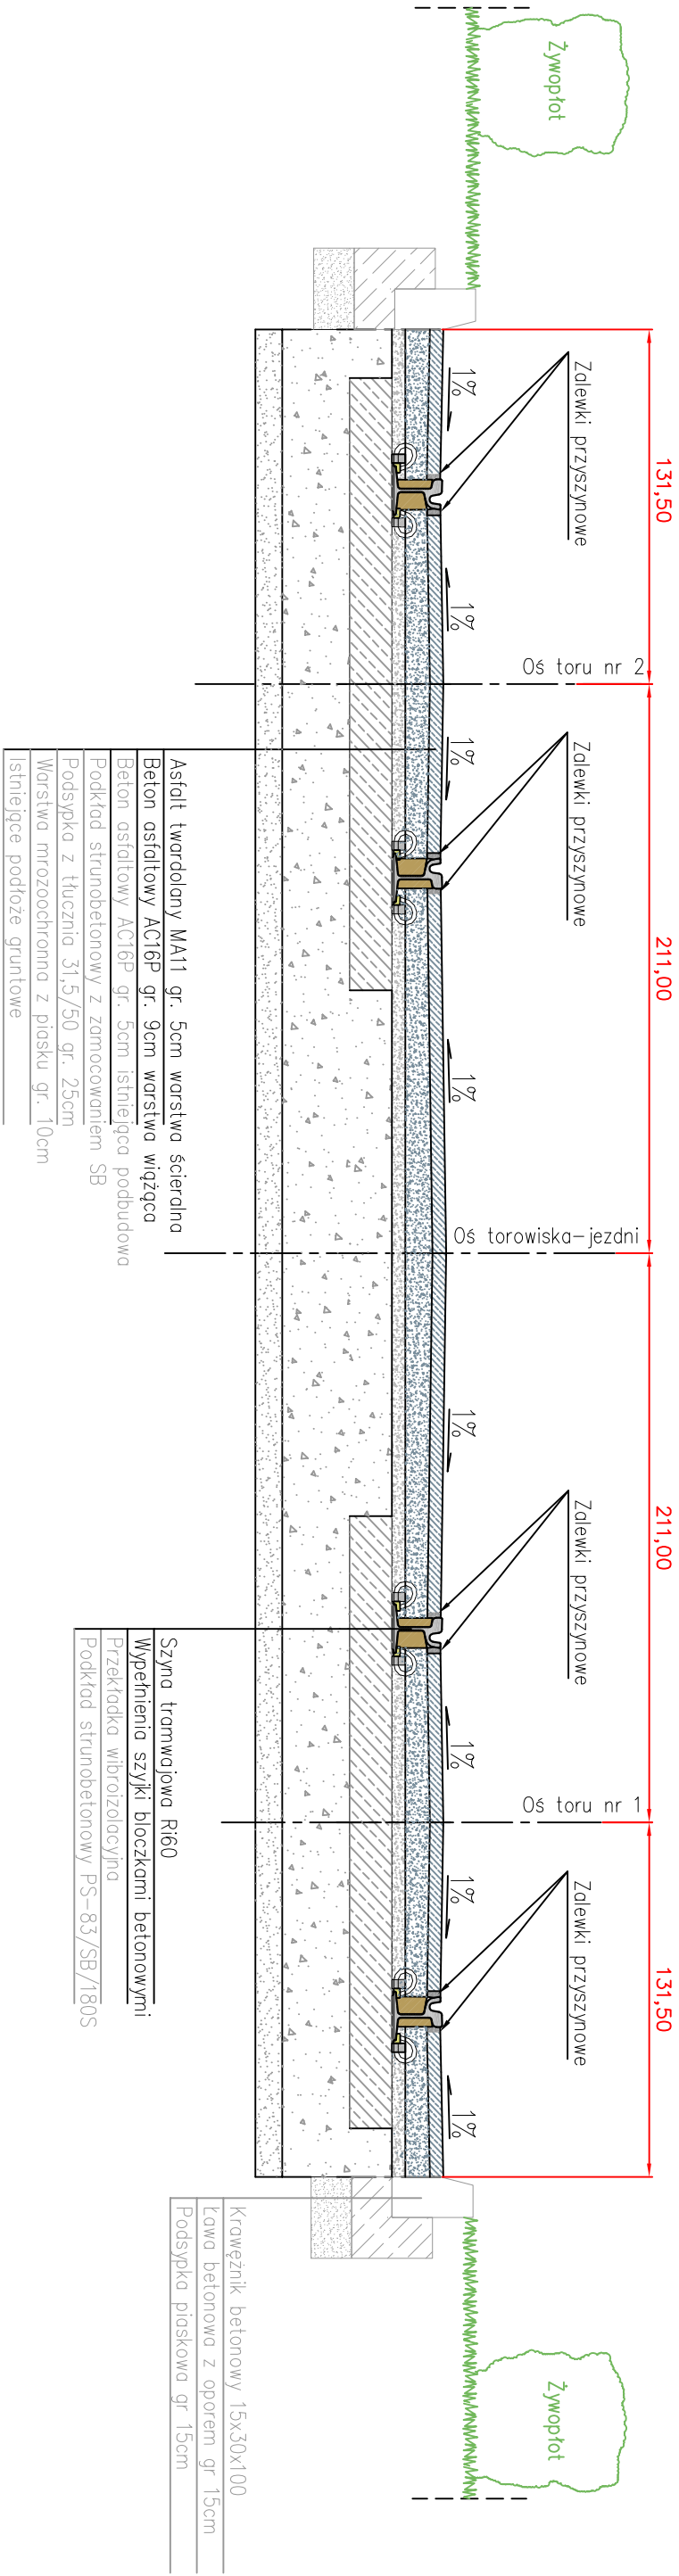

PROJEKTOWANE TOROWISKO
w zabudowie asfaltowej



Investor Zlecaenodawca	 ZARZĄD DRÓG i UTRZYMANIA MIASTA ul. Długa 49, 53-633 Wrocław		
Jednostka projektowa	 ZAKŁAD BUDOWLANY "KIER" ul. Świerkowa 3, 55-003 Chrzastawa mała		
Projektant	Zespół projektowy	Nr uprawnień	Specjalność
Asystent	inż. Jerzy Klier	71/147/DOŚ/06	Drogi / koleje
Sprawdzający	mgr inż. Dorota Miłgocka		
Nazwa inwestycji	Opracowanie dokumentacji projektowej wymiany nawierzchni torowiska tramwajowego na pl. Grunwaldzkim, na odcinku od Ronda Reagana do mostu Szczytnickieg we Wrocławiu		
Nazwa opracowania	Przebudowa zabudowy torowiska tramwajowego		
Nazwa rysunku	Przekroje konstrukcyjne - stan istniejący i projektowany		
Skala	Data	Nr umowy	Branża
1:25	18.05.2017	TKU/EEBT/139/125/2017	Dogowo/torowa
			PW
			T-4