


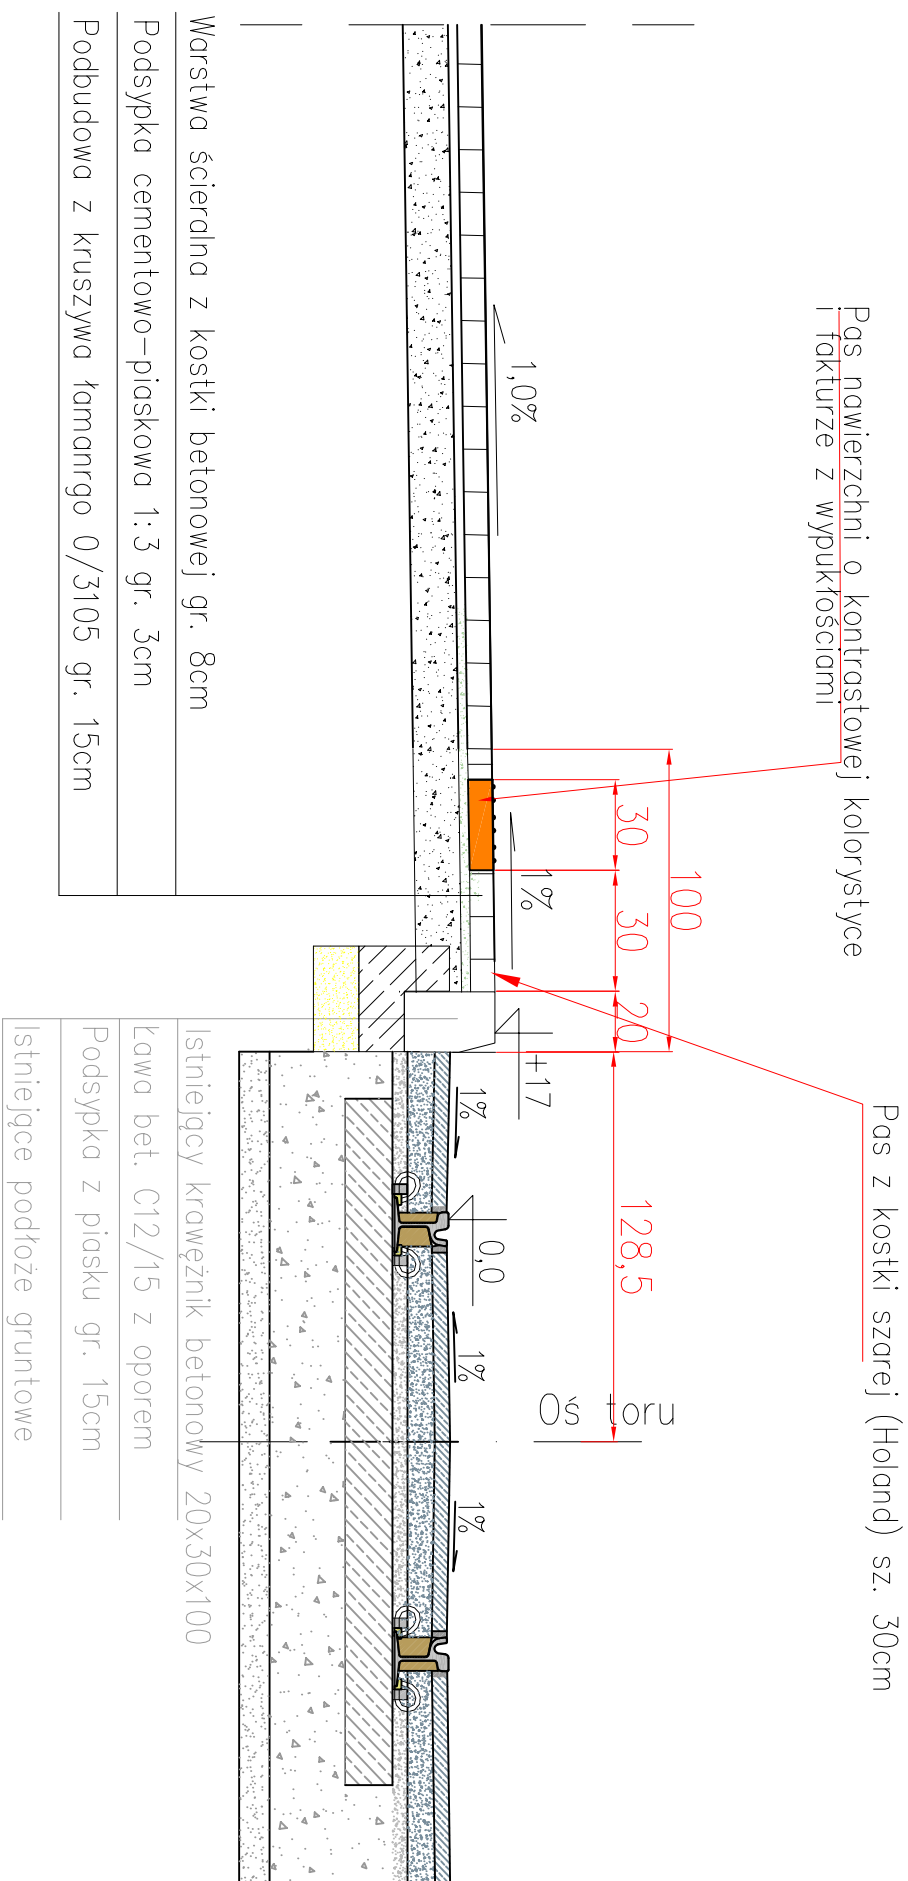

# Przekrój konstrukcyjny peronu



Investor Zielonodawca	 ZARZĄD DRÓG I UTRZYMANIA MIASTA ul. Długa 49, 53-633 Wrocław			
Jednostka projektowa	 ZAKŁAD BUDOWLANY "KLIER" ul. Świerkowa 3, 55-003 Chrzastawa mała			
Zespół projektowy	Nr uprawnień	Specjalność	Podpis	
Projektant	inż. Jerzy Klier	71/147/DOŚ/06	Drogi / koleje	
Asystent	mgr inż. Dorota Migocka		Drogi / koleje	
Sprawdzający				
Nazwa inwestycji	Opracowanie dokumentacji projektowej wymiany nawierzchni torowiska tramwajowego na pl. Grunwaldzkim, na odcinku od Ronda Reagana do mostu Szczepnickieg we Wrocławiu			
Nazwa opracowania	Przebudowa zabudowy torowiska tramwajowego			
Nazwa rysunku	Konstrukcja i grafika peronów			
Skala	Data	Nr umowy	Branża	Stadium
1:25	18.05.2017	TKU/EEDT/139/125/2017	Dogowo/torowa	PW
				Nr rys. T-7