



Przekrój konstrukcyjny nr 1

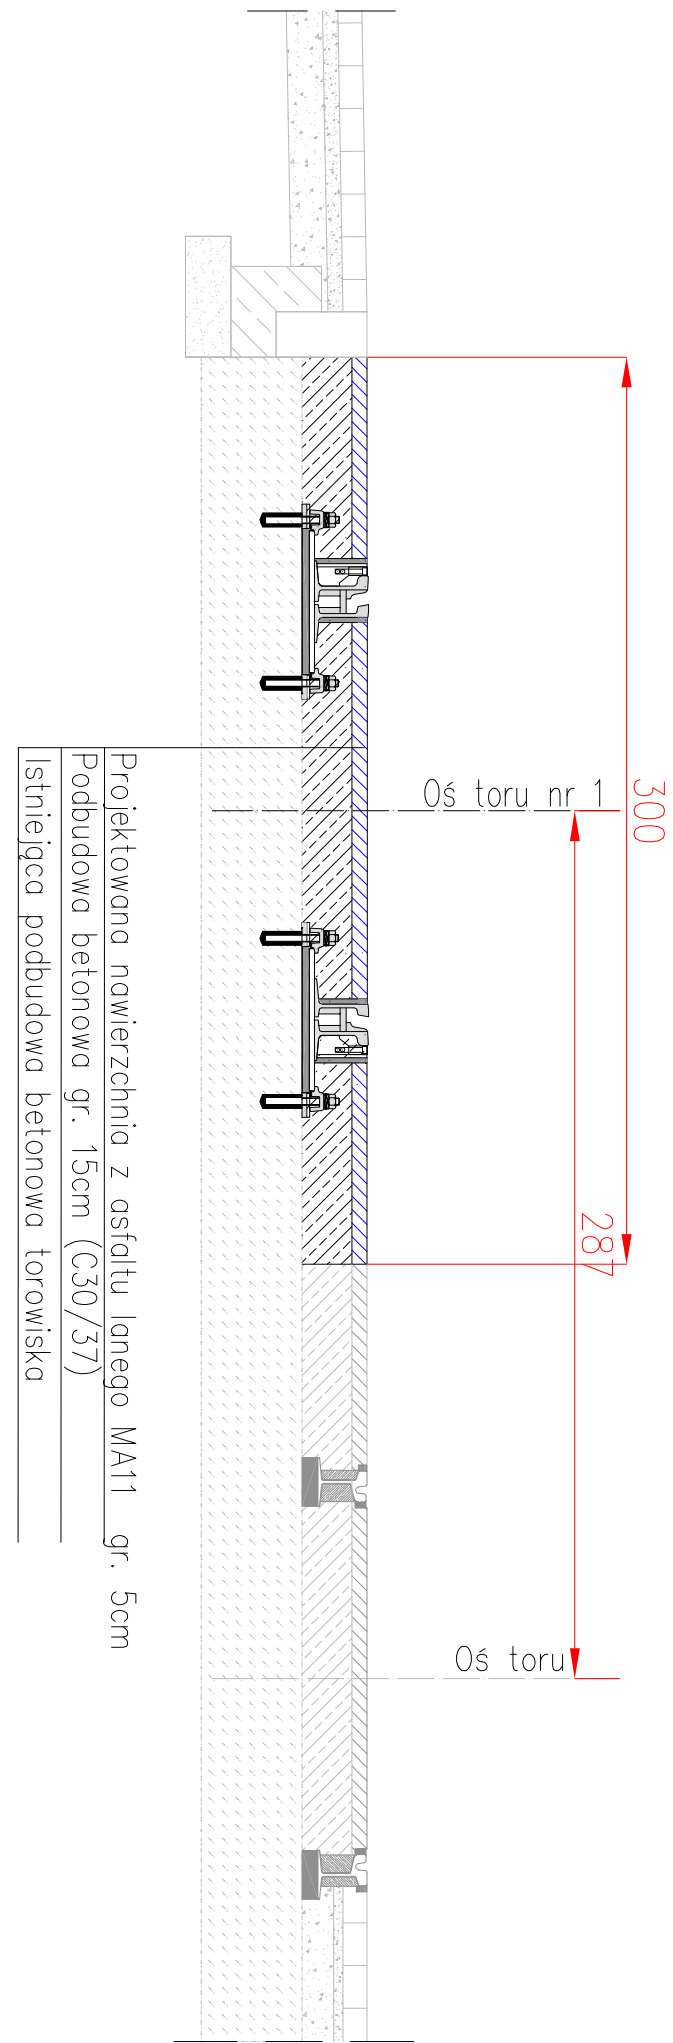

Przekrój konstrukcyjny nr 2

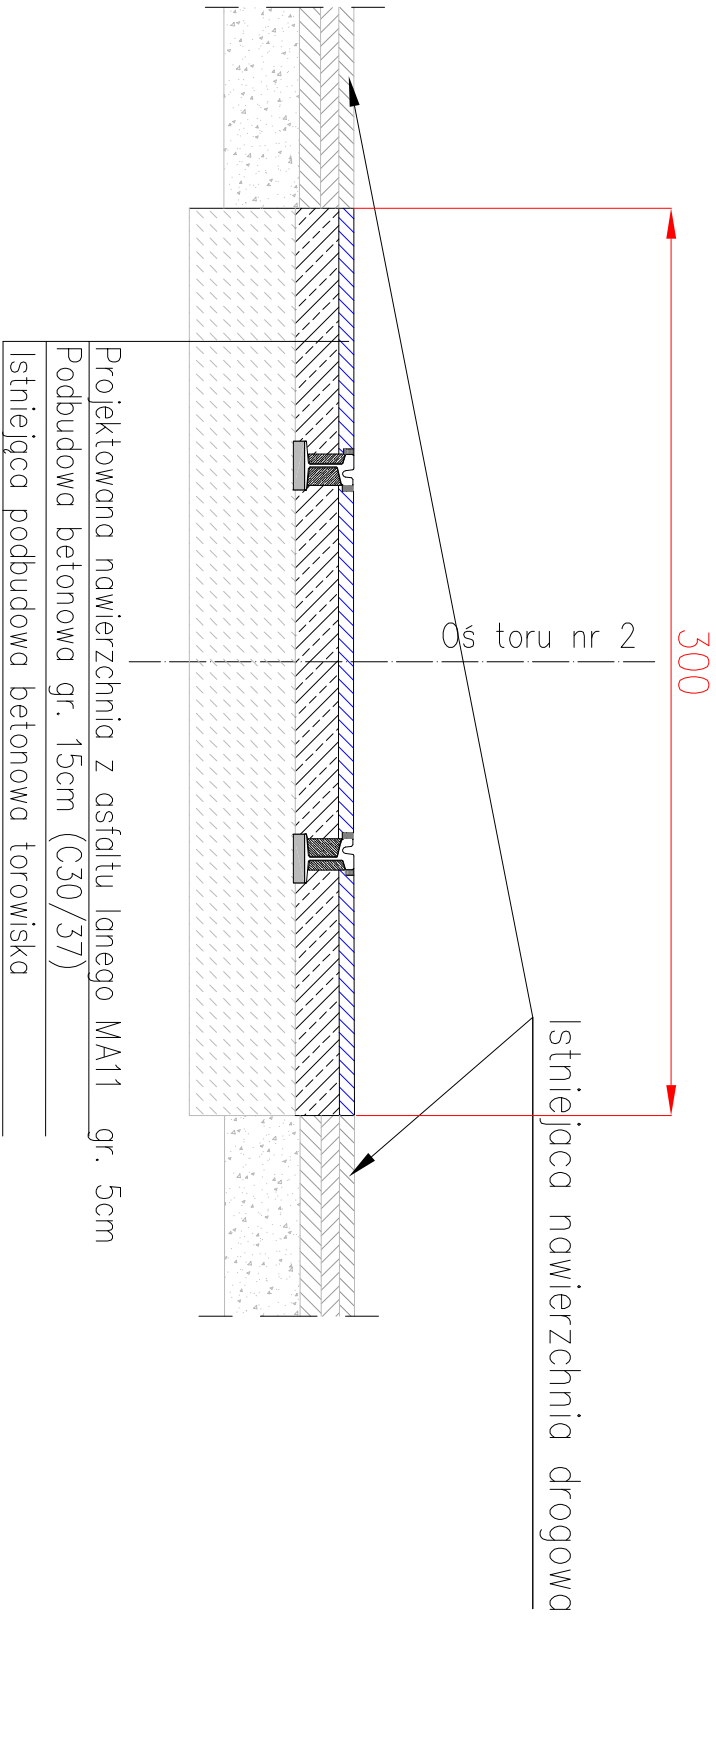

Investor Zleceniodawca			ZARZĄD DRÓG i UTRZYMANIA MIASTA ul. Długa 49; 53-633 Wrocław		
Jednostka projektowa			ZAKŁAD BUDOWLANY "KLIER" ul. Świerkowa 3, 55-003 Chrzastawa mała		
Zespół projektowy	Nr uprawnień	Specjalność	Podpis		
Projektant	inż. Jerzy Klier	71/147/DOŚ/06	Drogi / koleje		
Asystent	mgr inż. Dorota Miłgocka		Drogi / koleje		
Sprawdzający					
Nazwa inwestycji	Opracowanie dokumentacji projektowej wymiany rozjazdu tramwajowego i skrzyżowania tramwajowego na skrzyżowaniu ul. Ruskiej i K. Wielkiego we Wrocławiu				
Nazwa opracowania	Układ torowy				
Nazwa rysunku	Przekroje konstrukcyjne				
Skala	Data	Nr umowy	Branża	Stadium	Nr rys.
1:25	31.05.2017	TXU/EEDT/162/147/2017	Dogowo/torowa	PW	T-3