


Styk przejściowy szyn 60R2/49E1

Skala 1:2,5

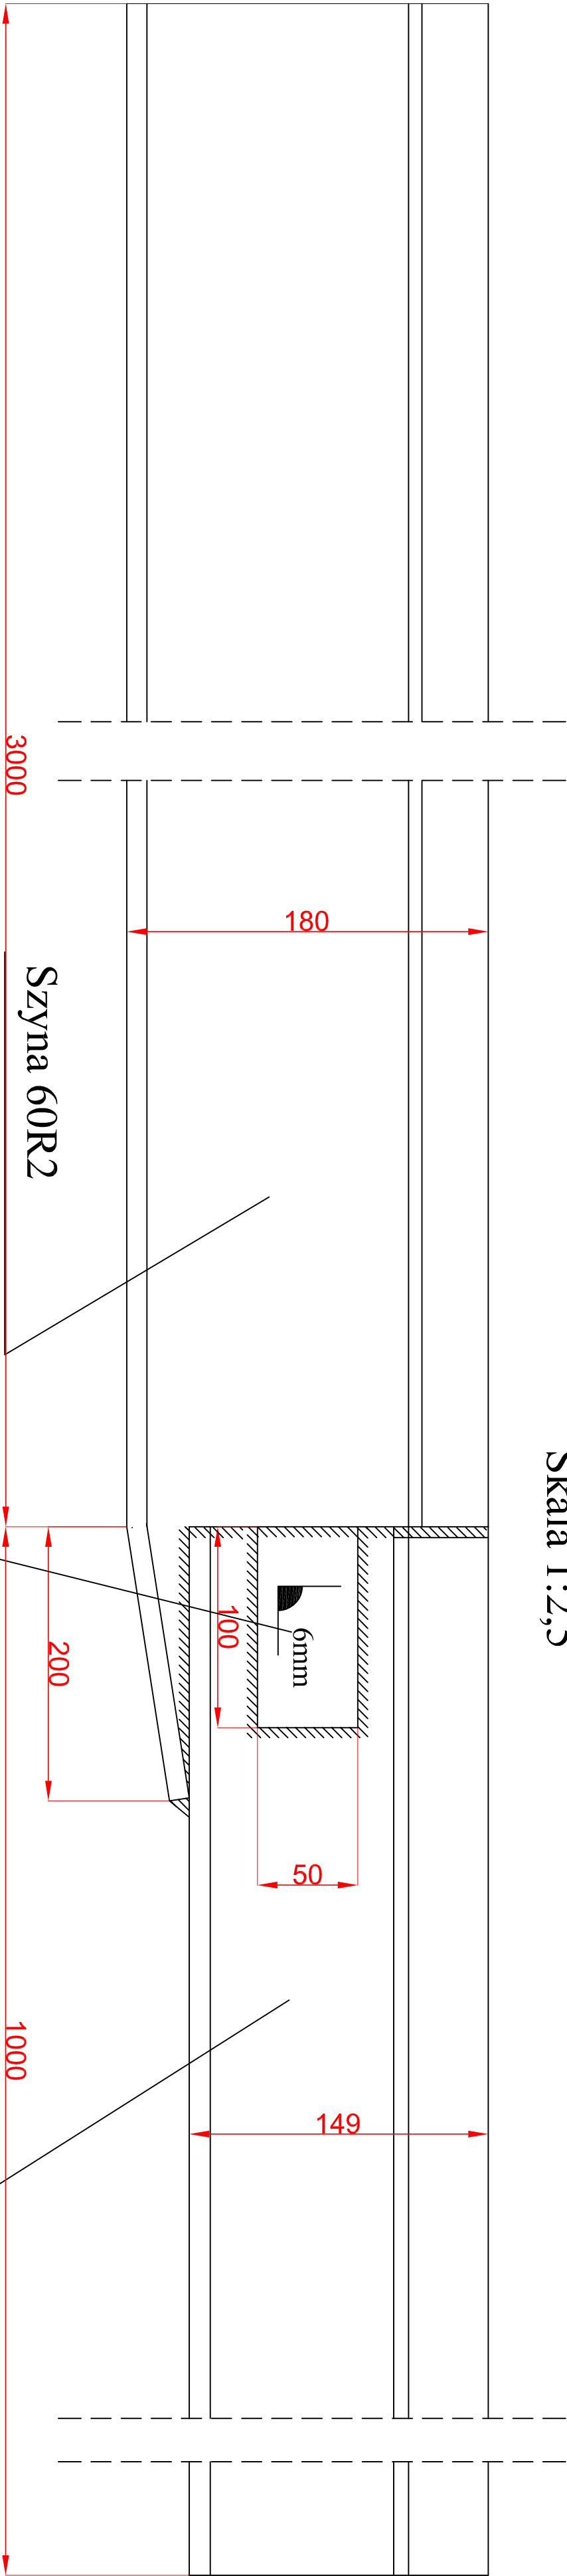

Nakładka z blachy 10mm (obustronnie)

Szyna 60R2

Szyna 49E1

Szyna 49E1

Investor				ZARZĄD DRÓG I UTRZYMANIA MIASTA		
Zlecienniodawca				ul. Długa 49; 53-633 Wrocław		
Jednostka projektowa		ZAKŁAD BUDOWLANY "KLIER"				
Zespół projektowy	ul. Świerkowa 3, 55-003 Chrzastawa mała					
Projektant	inż. Jerzy Klier	Nr uprawnień	71/147/DO5/06	Specjalność	Drogi / koleje	Podpis
Asystent	mgr inż. Dorota Miłgocka			Drogi / koleje		
Sprawdzający						
Nazwa inwestycji	Opracowanie dokumentacji projektowej wymiany rozjazdu tramwajowego i skrzyżowania tramwajowego na skrzyżowaniu ul. Ruskiej i K. Wielkiego we Wrocławiu					
Nazwa opracowania	Układ torowy					
Nazwa rysunku	Styk przejściowy 60R2/49E1					
Skala	Data	Nr umowy		Branża	Stadium	Nr rys.
1:2,5	31.05.2017	TXU/EEDT/162/147/2017		Dogowo/torowa	PW	T-6