




Przekrój konstrukcyjny nr 1

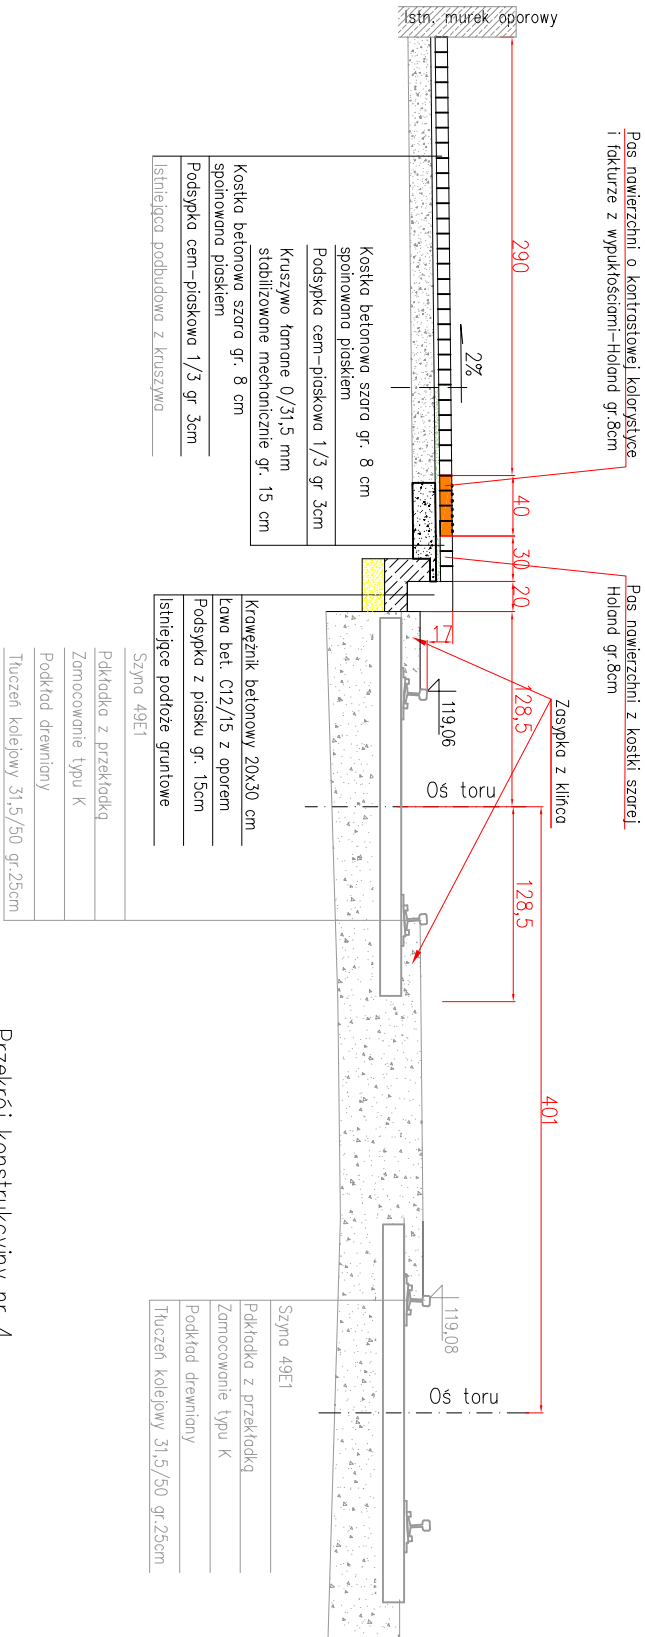


Przekrój konstrukcyjny nr 4

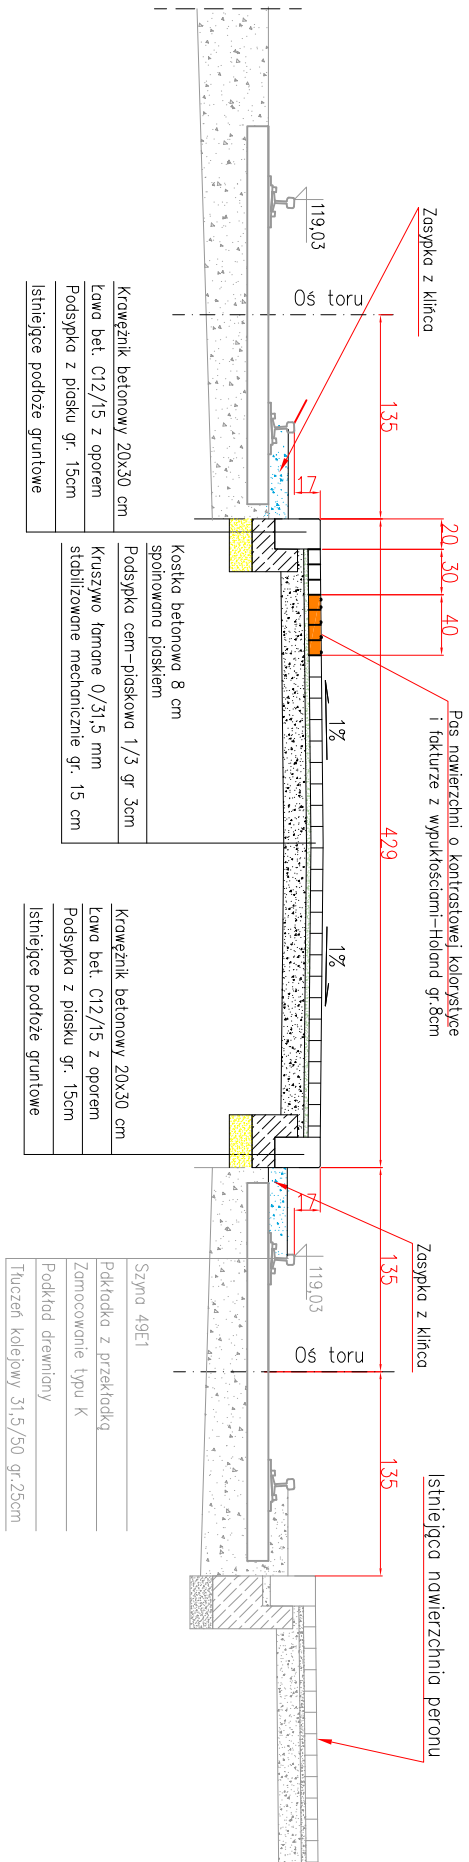


Przekrój konstrukcyjny nr 3

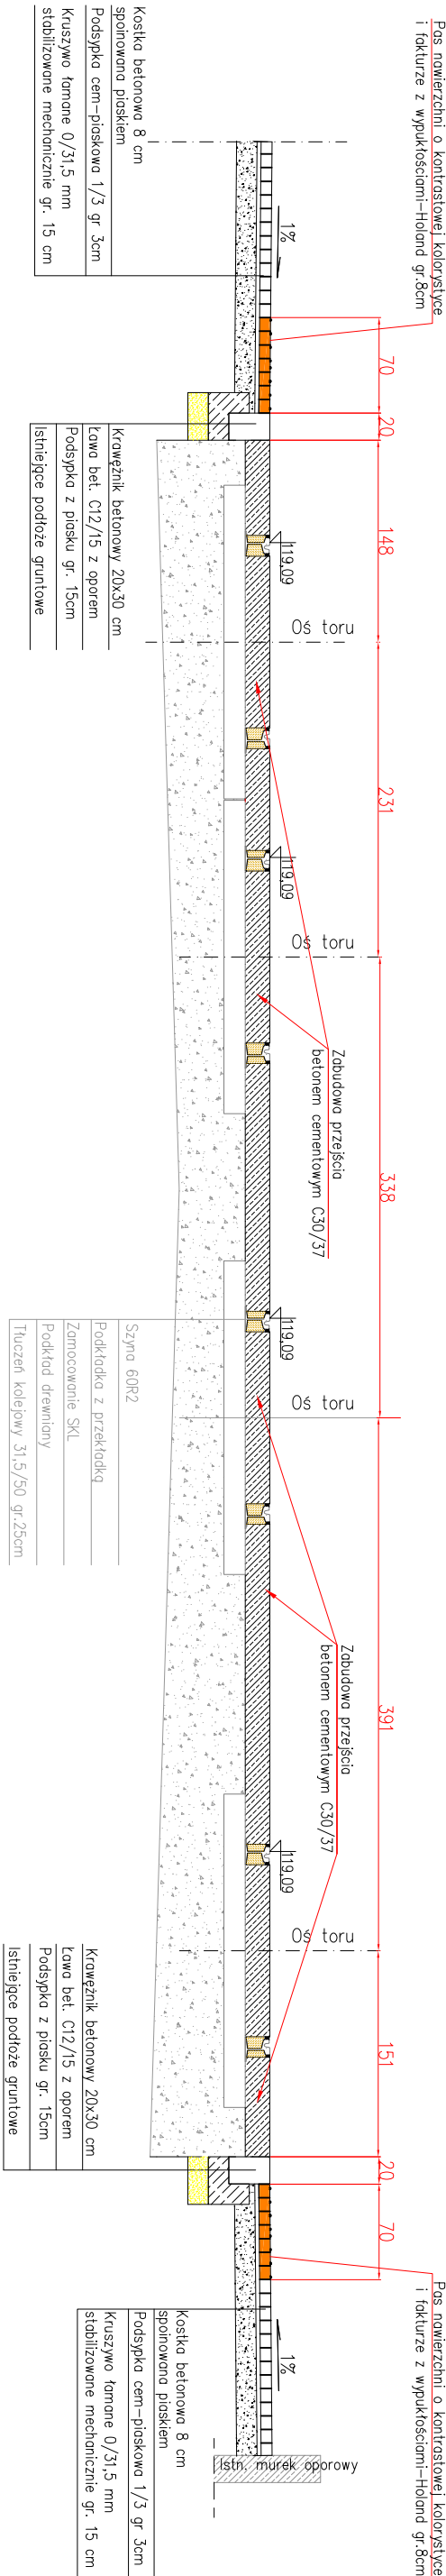

Przekrój konstrukcyjny nr 2

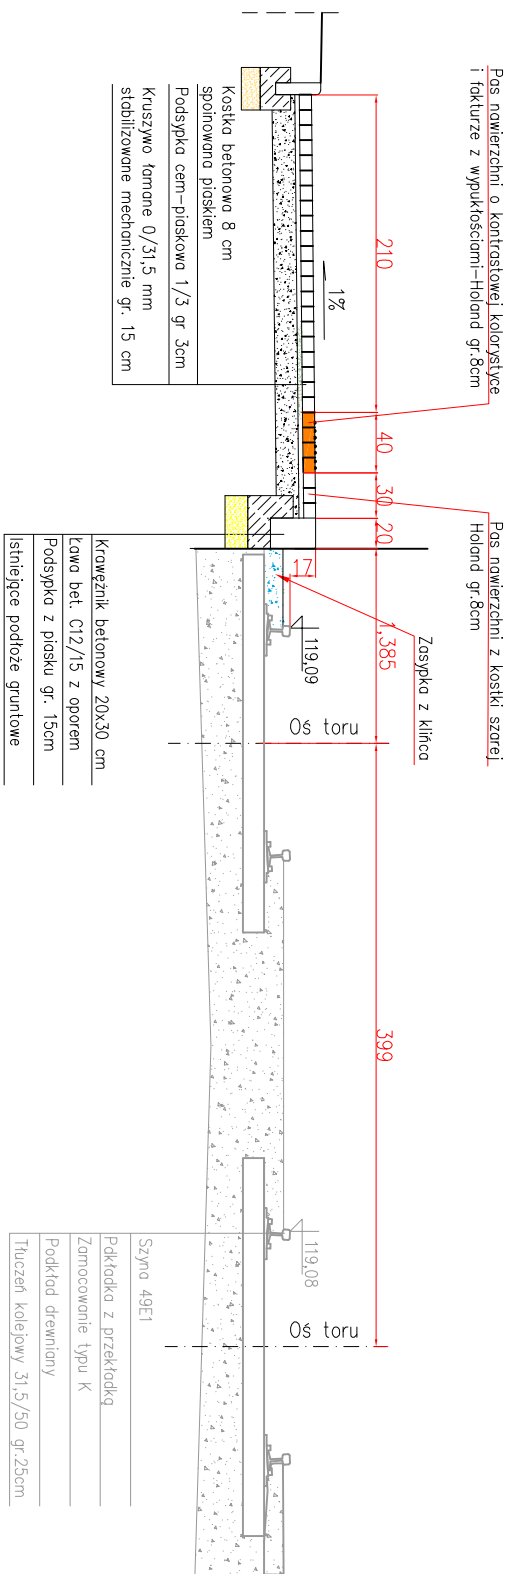



Szczegół "A"
Krawężnik 15x30

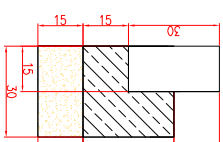

Szczegóły "B"

Obrzeże 8x30cm

Przekrój konstrukcyjny nr 5

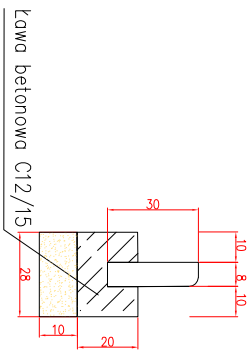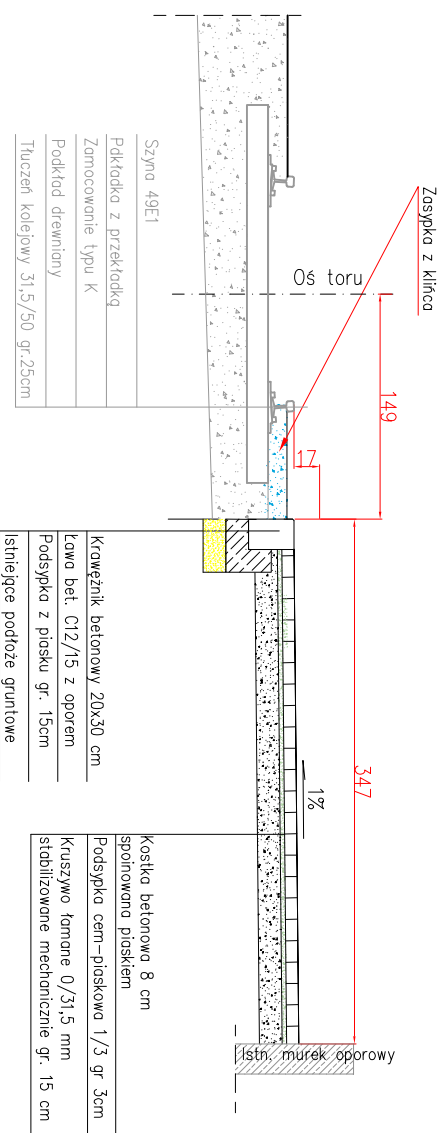

Investor Zleceńiodawca	 ZAKŁAD BUDOWANY "KIER" ZAKŁAD DRÓG I UTRZYMANIA MIASTA we Wrocławiu ul. Długa 49, 53-633 Wrocław				
Jednostka projektowa		UL. Przemyska 16A, 54-030 Wrocław			
Zespół projektowy		Nr uprawnień	Specjalność	Podpis	
Projektant	inż. Jęzzy Klier	71/47/DOŚ/06	Drugi / koleje		
Asystent	mgr inż. Dorota Onochowska				
Sprawdzający					
Nazwa inwestycji	Budowa peronów na pięci tramwajowej w Lesznicy				
Nazwa opracowania	Budowa peronów na pięci tramwajowej w Lesznicy				
Nazwa rysunku	Przekroje charakterystyczne				
Skala	Data	Brano		Stadium	Nr rys.
1:50	listopad 2017r	Dogowa/torowa		PW	T-3