ELEMENTY KŁADKI - DO ROZBIÓRKI

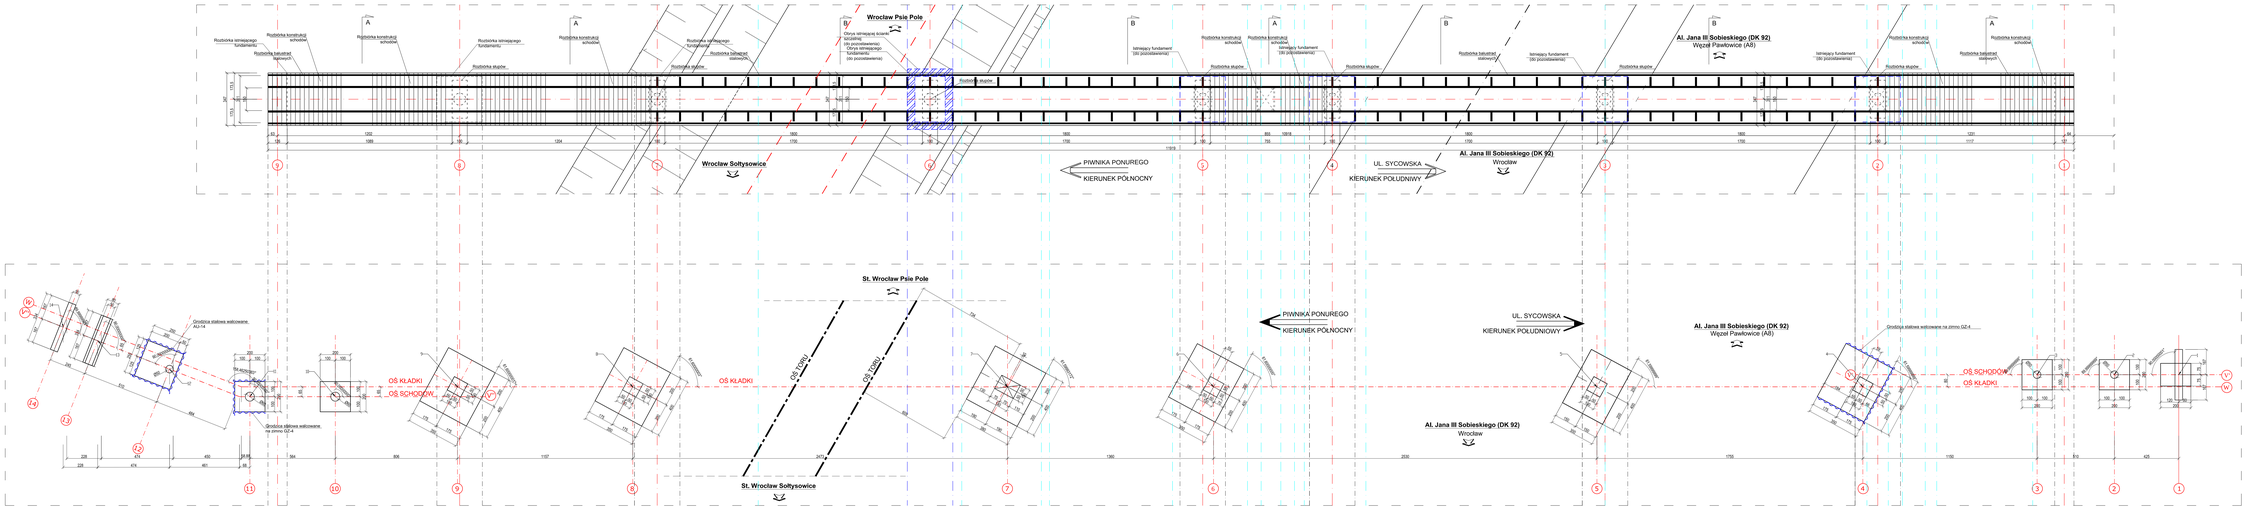

FUNDAMENTY KŁADKI PROJEKTOWANEJ

RZUT Z GÓRY
SKALA 1:100

LEGENDA:

- oś istniejącego fundamentu
- zarys istniejącego fundamentu
- oś przebiegu usterojenia podziemnego
- zarys istniejącego fundamentu na ścianką szczelną do przestawienia

INWESTOR / ZAMAWIAJĄCY: ZDIUM ZARZĄD DRÓG I UTRZYMANIA MIASTA ul. DUCIA 49 WROCŁAW	WYKONAWCA PROJEKTU: Pracownia Projektowa "MOST" Wargowo 88 k/ Pszczyna 44-200, Wargowo tel. 48 81 8407084

NAZWA INWESTycji:
ROZBIÓRKA I BUDOWA NOWEJ KŁADKI
NAD AL. JANA III SOBIESKIEGO WE WROCŁAWIU

FAZA PROJEKTU: PROJEKT ROZBIÓRKI

BRANŻA: MOSTOWA

TREŚĆ RYSUNKU:
KOLIZJE PROJEKTOWANYCH Z ISTNIEJĄCYMI ELEMENTAMI
KŁADKI DO ROZBIÓRKI - RZUT FUNDAMENTÓW SKALA: 1:100

ZESPÓŁ PROJEKTOWY

funkcja	imię i nazwisko	specjalność i nr uprawnień	podpis	data
PROJEKTANT	mgr inż. Paweł Piątkiewicz	7133/118/P/2000		04.2017
OPRACOWUJĄCY	inż. Tomasz Borowski	---		04.2017

data	nr umowy	nr rys.	Nazw	Tom
04.2017	TXZ/TRP/193/166/2014	6	PR	III