WIDOK KŁADKI DO ROZBIÓRKI

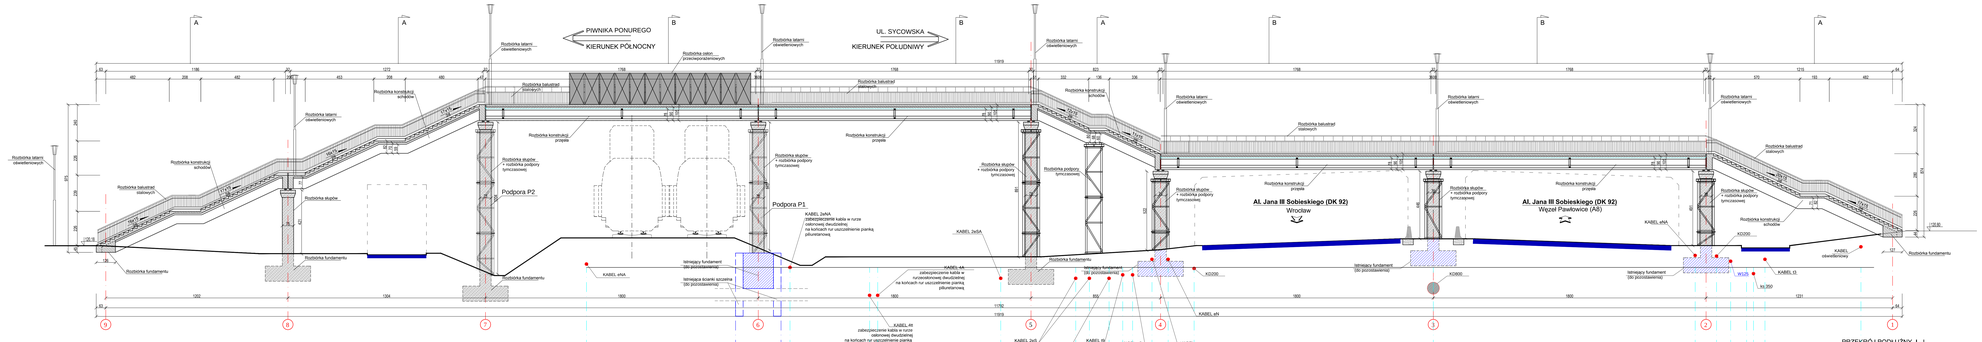

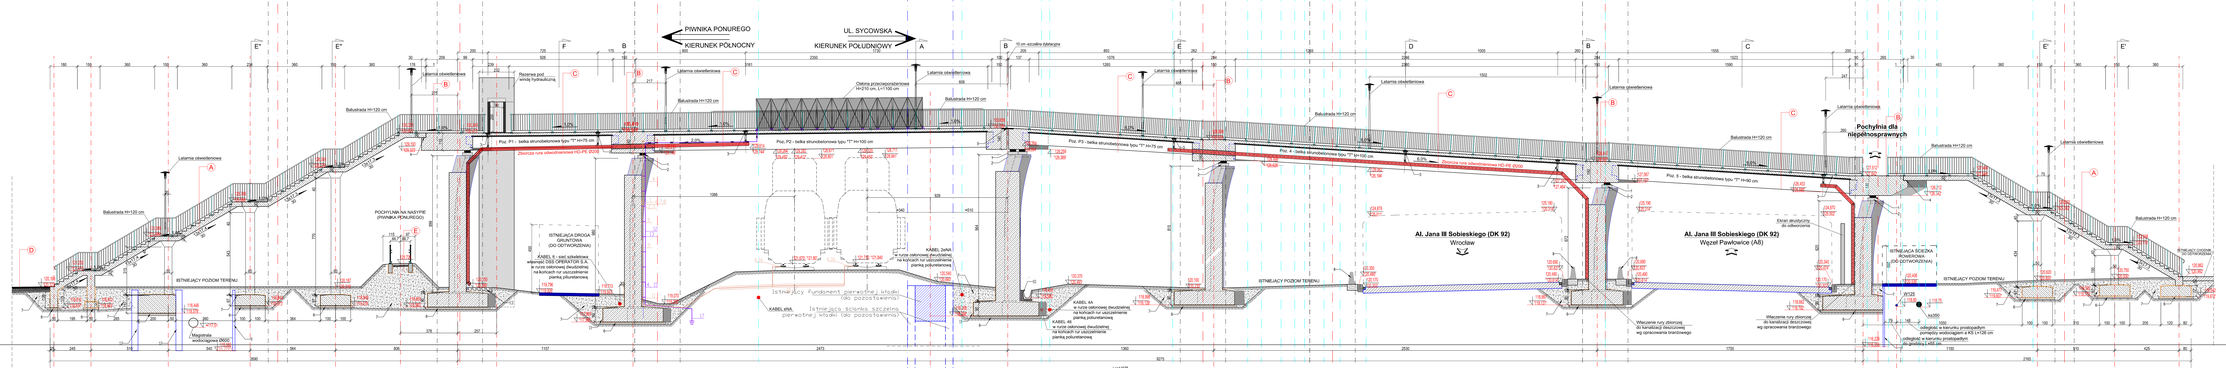

WIDOK KŁADKI PROJEKTOWANEJ

PRZEKRÓJ PODŁUŻNY
SKALA 1:100

UWAGA:

Na rysunku zaznaczono orientacyjną lokalizację sieci uzbrojenia terenu.
Sieci zlokalizowane na terenie zamkniętym w przypadku odsłonięcia należy zabezpieczyć.
W przypadku odsłonięcia sieci uzbrojenia poza terenem zamkniętym należy je zabezpieczyć wg opisu technicznego.
Na terenie mogą znajdować się sieci nieuwzględnione na planie sytuacyjnym.

LEGENDA:

- od istniejącego fundamentu
- zarys istniejącego fundamentu
- od przebiegu uzbrojenia podziemnego
- zarys istniejącego fundamentu ze ścianką szczelną do pozostawienia

INWESTOR / ZAMAWIAJĄCY: ZDIUM ZARZĄD DRÓG I UTRZYMANIE MIASTA ul. DUCZA 44 WROCŁAW	WYKONAWCA PROJEKTU: Pracownia Projektowa "MOST" Wrocławia 88 Sp. Przyczyna 6/4-005 Wrocław tel. 48 61 8407008

NAZWA INWESTYCJI :
ROZBIÓRKA I BUDOWA NOWEJ KŁADKI
NAD AL. JANA III SOBIESKIEGO WE WROCŁAWIU

FAZA PROJEKTU : PROJEKT ROZBIÓRKI

BRANŻA : MOSTOWA

TREŚĆ RYSUNKU : KOLIZJE PROJEKTOWANYCH Z ISTNIEJĄCYMI ELEMENTAMI
KŁADKI DO ROZBIÓRKI - PRZEKRÓJ PODŁUŻNY SKALA: 1:100

ZESPÓŁ PROJEKTOWY

funkcja	imię i nazwisko	specjalność i nr uprawnień	podpis	data
PROJEKTANT	mgr inż. Paweł Piątkiewicz	7131/118/P/2000		04.2017
OPRACOWUJĄCY	inż. Tomasz Borowski	---		04.2017

data	W umowie	W rb.	Nazw.	Sztuk
04.2017	TXZ/TRP/193/166/2014	7	PR	III