


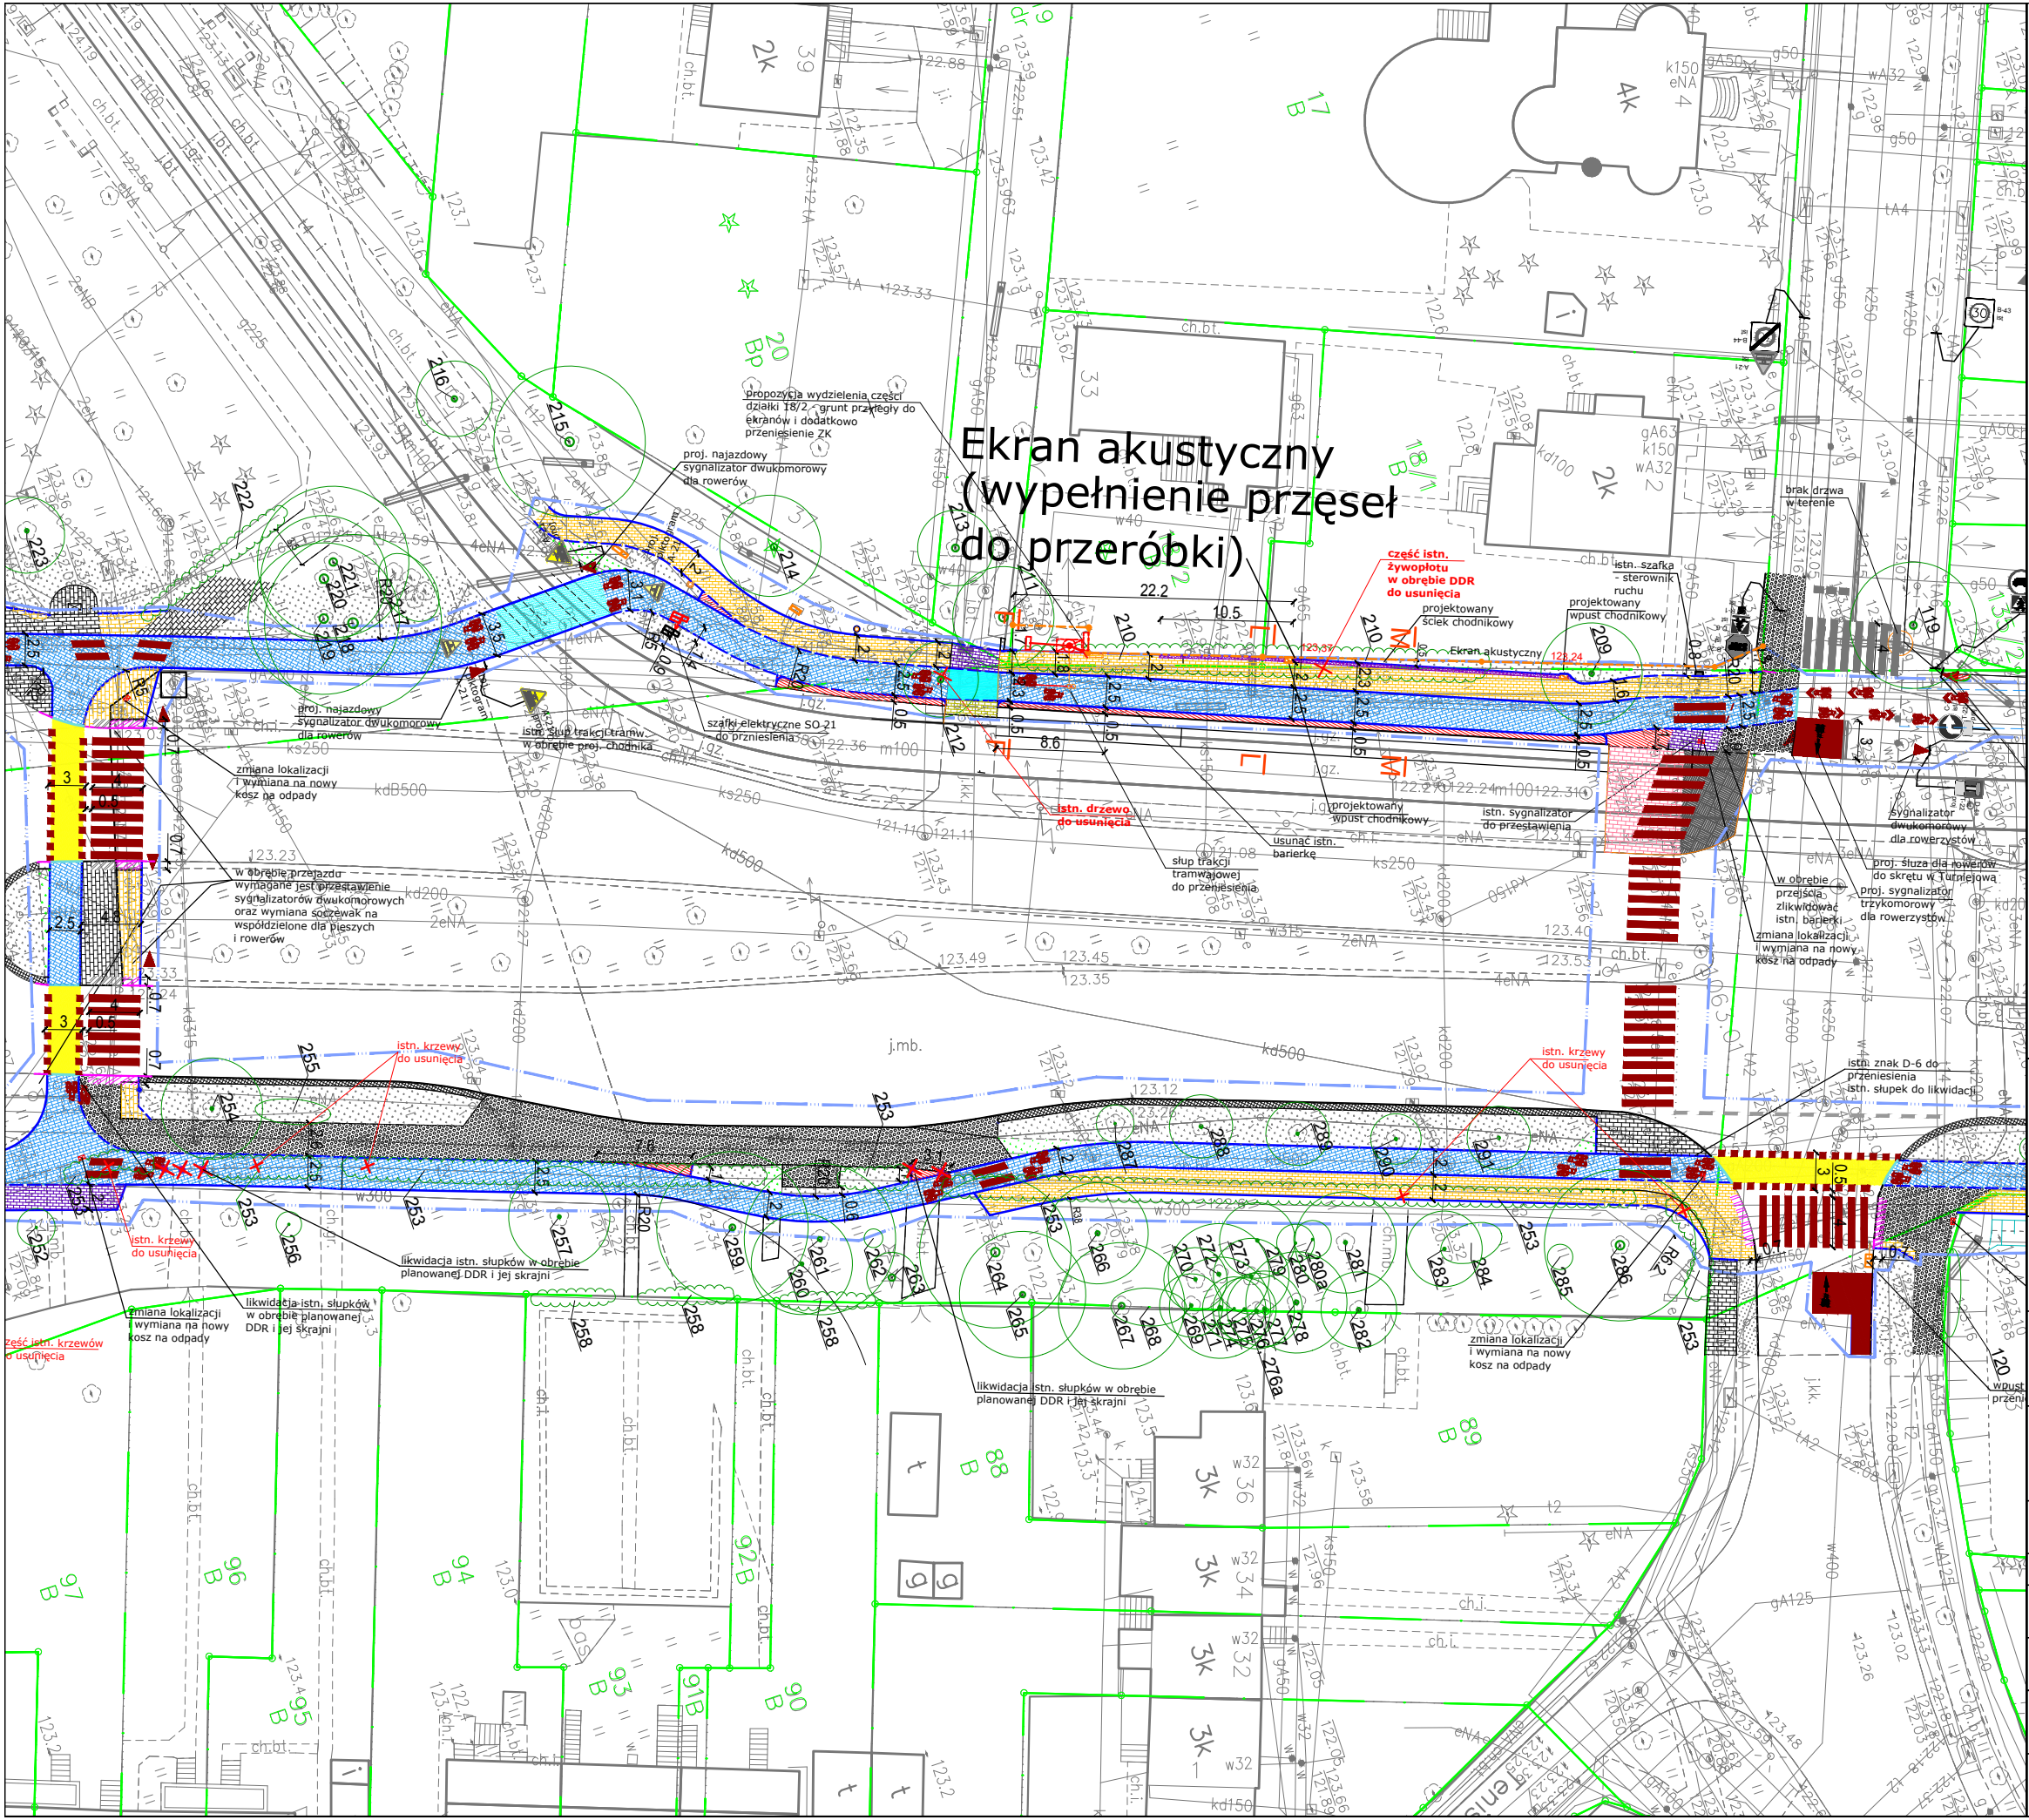

LEGENDA DROGI:

ELEMENTY ISTNIEJĄCE :

zakres opracowania

granice działek

istniejący krawężnik

istniejący krawężnik obniżony

ELEMENTY PROJEKTOWANE :

projektowany krawężnik betonowy 15x30x100cm, H=12cmprojektowana przebudowa skarpy

BIURO PROJEKTÓW:
FRIED-POL Paweł Fried
ul. Kłodnicka 2, 54-218 Wrocław
tel. 071 727 10 02, e-mail: biuro@friedpol.pl

INWESTOR:

Prezydent Wrocławia reprezentowany przez
ZDIUM, UL. DŁUGA 49, 53-633 WROCŁAW

OBIEKT:

PROJEKT PRZEBUDOWY AL. KARKONOSKIEJ I UL. POWSTAŃCÓW ŚLĄSKICH
WE WROCŁAWIU W CELU WYZNACZENIA DRÓG I PASÓW ROWEROWYCH

ADRES INWESTYCJI/DZIAŁKA:

Wrocław, ul. Karkonoska na odcinku od skrzyżowania z ul. Krzycką
do skrzyżowania z ruchem okrężnym przy ul. Francuskiej

BRANŻA:	STADIUM:
DROGOWA	PB

ZESPÓŁ PROJEKTOWY	UPRAWNIENIA	PODPIS
AYSTENT:		
mgr inż. Robert Komar	-	
PROJEKTANT:		
mgr inż. Paweł Fried	416/01/DUW cz. drogowa	
TYTUŁ RYSUNKU:	Projekt zagospodarowania terenu.	

SKALA:	DATA:	NR RYSUNKU:	WYDANIE:
1:500	04.2017	D-2	1