


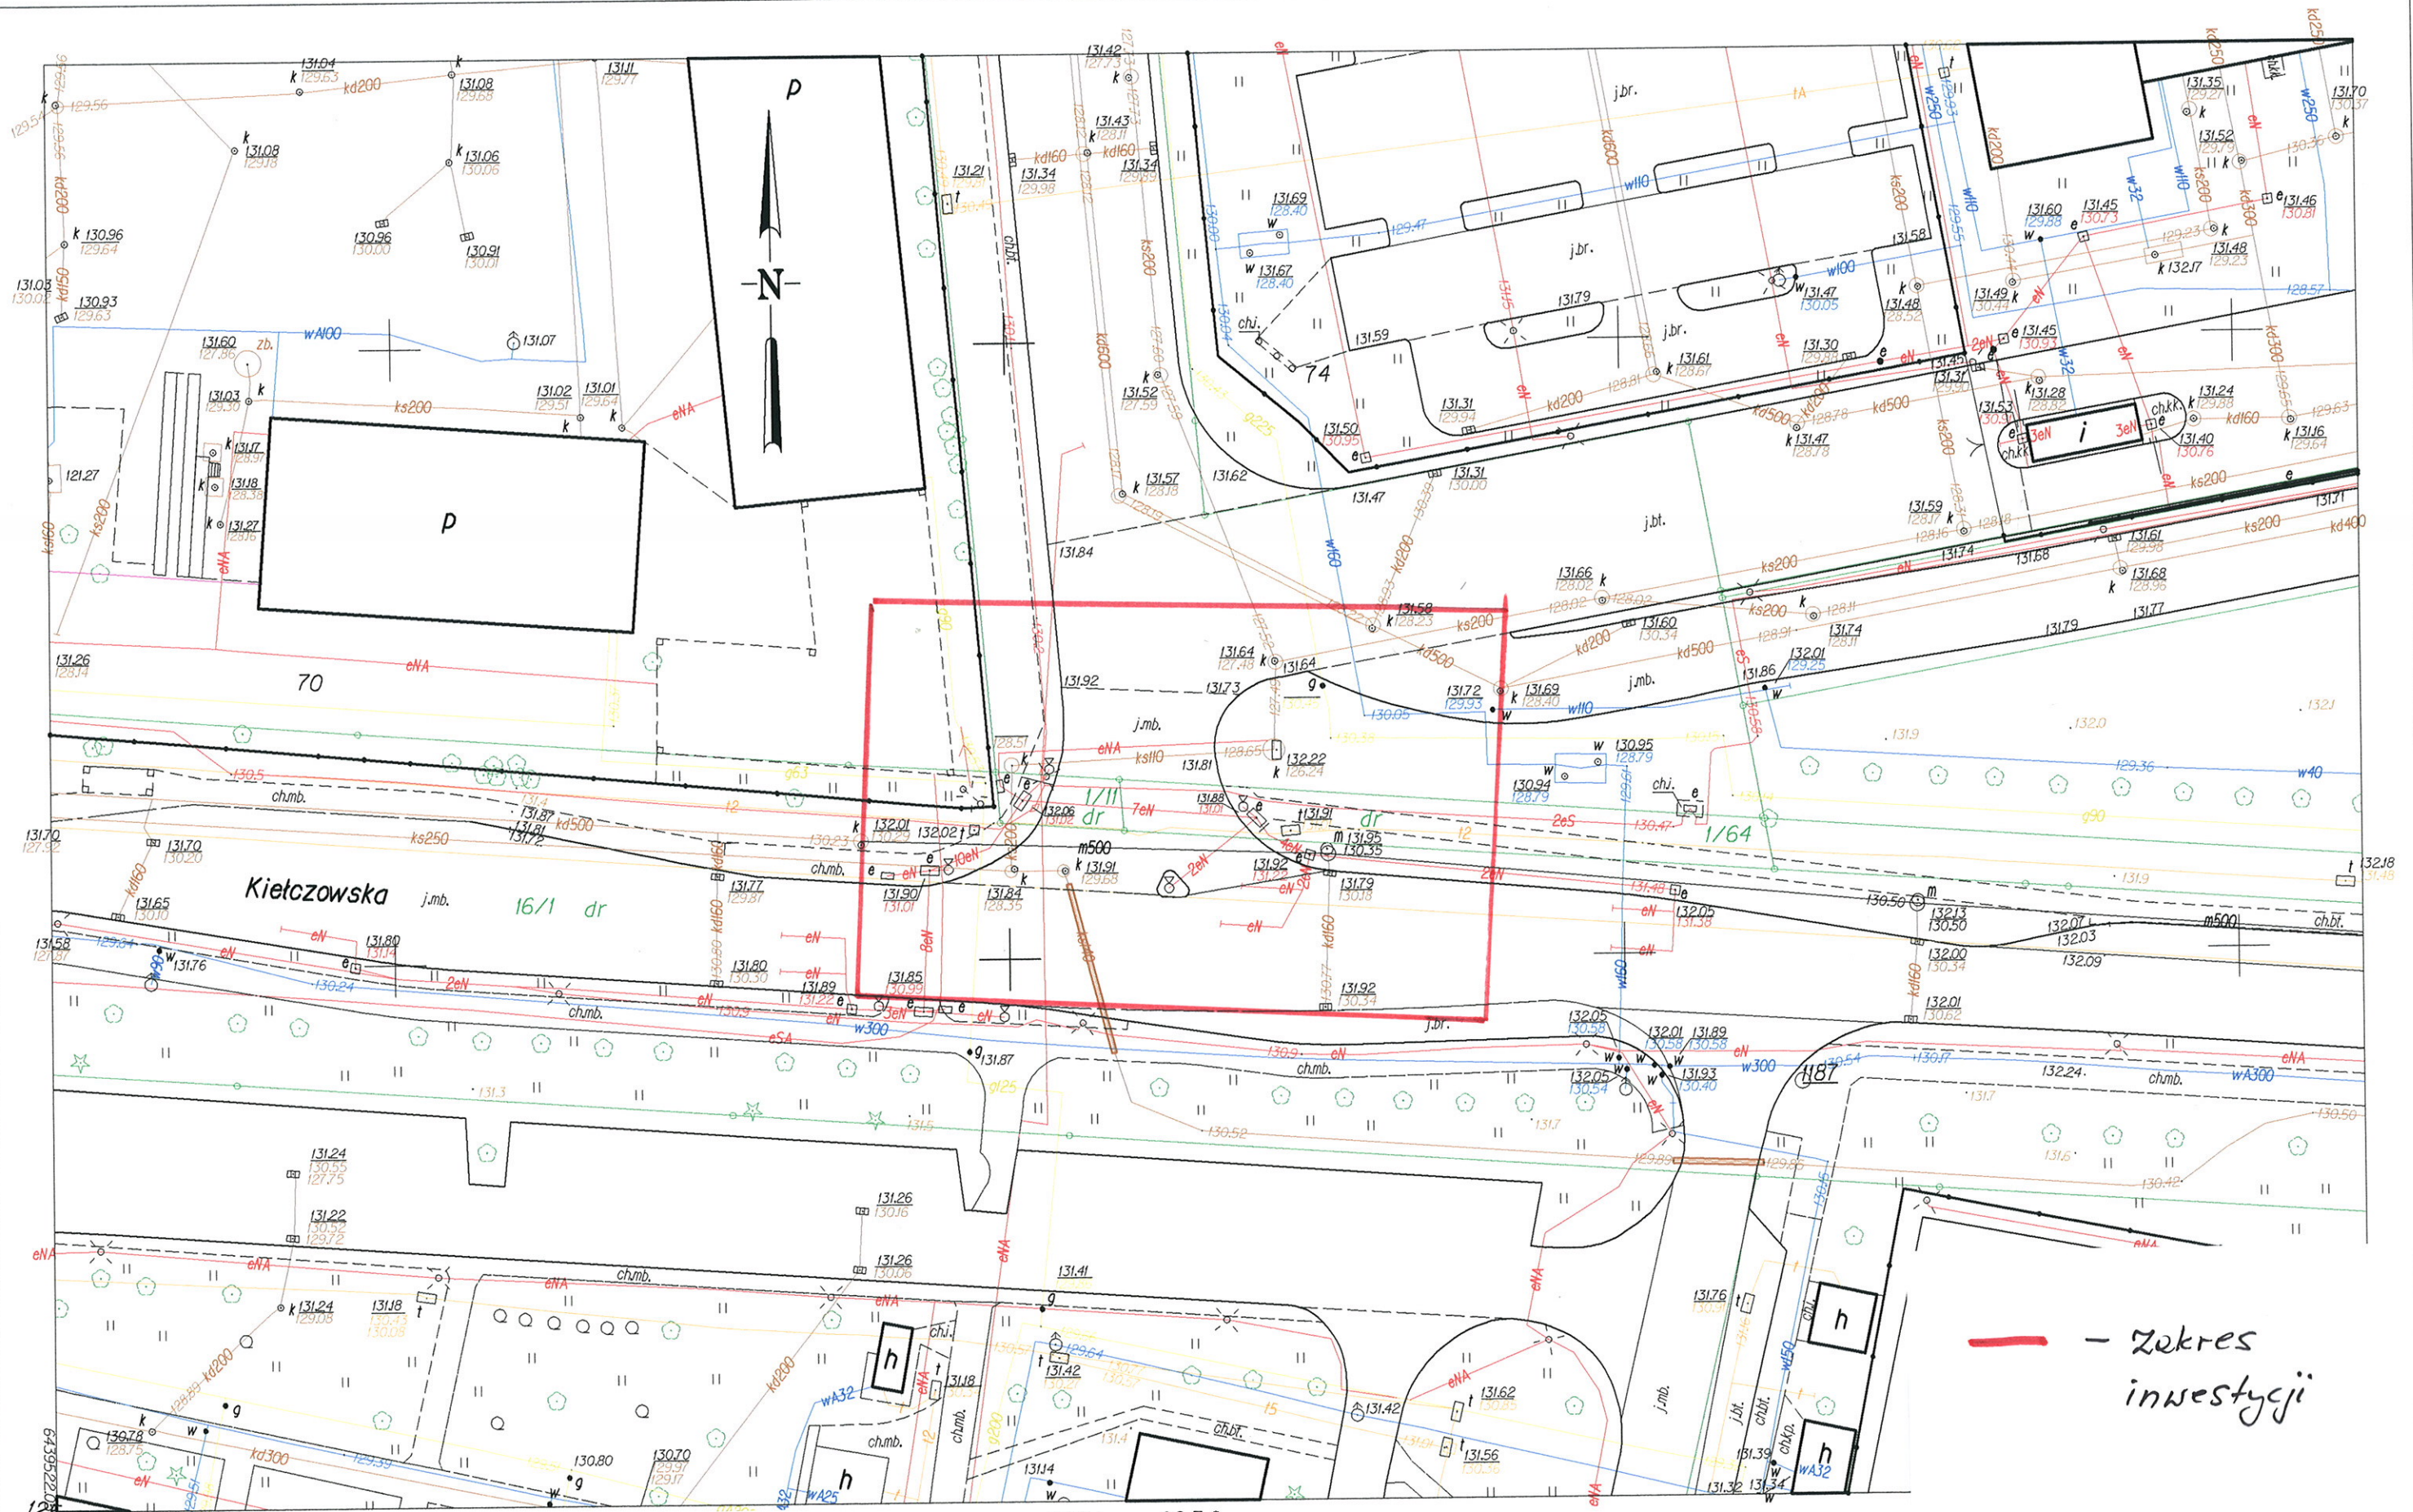


— Zekres inwestycji

WROCLAW
Obre6 PSIE POLE

Nr sekcji 6.149.13.08.3.3 6.149.13.08.3.4 6.149.13.08.3.1
6.149.13.08.3.2

Skala 1:500

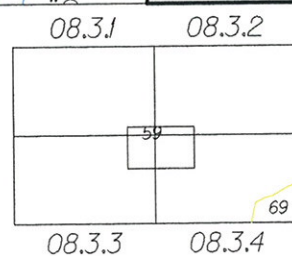

59 PSIE POLE
69 ZGORZELISKO

Sporz6dził(a) zd jobł Dla

Nie wyklucza się istnienia
na mapie urządzeń podłoża
do inwentaryzacji i lub o kł
w instytucjach branżowych

WROCLAW 17.03.2016