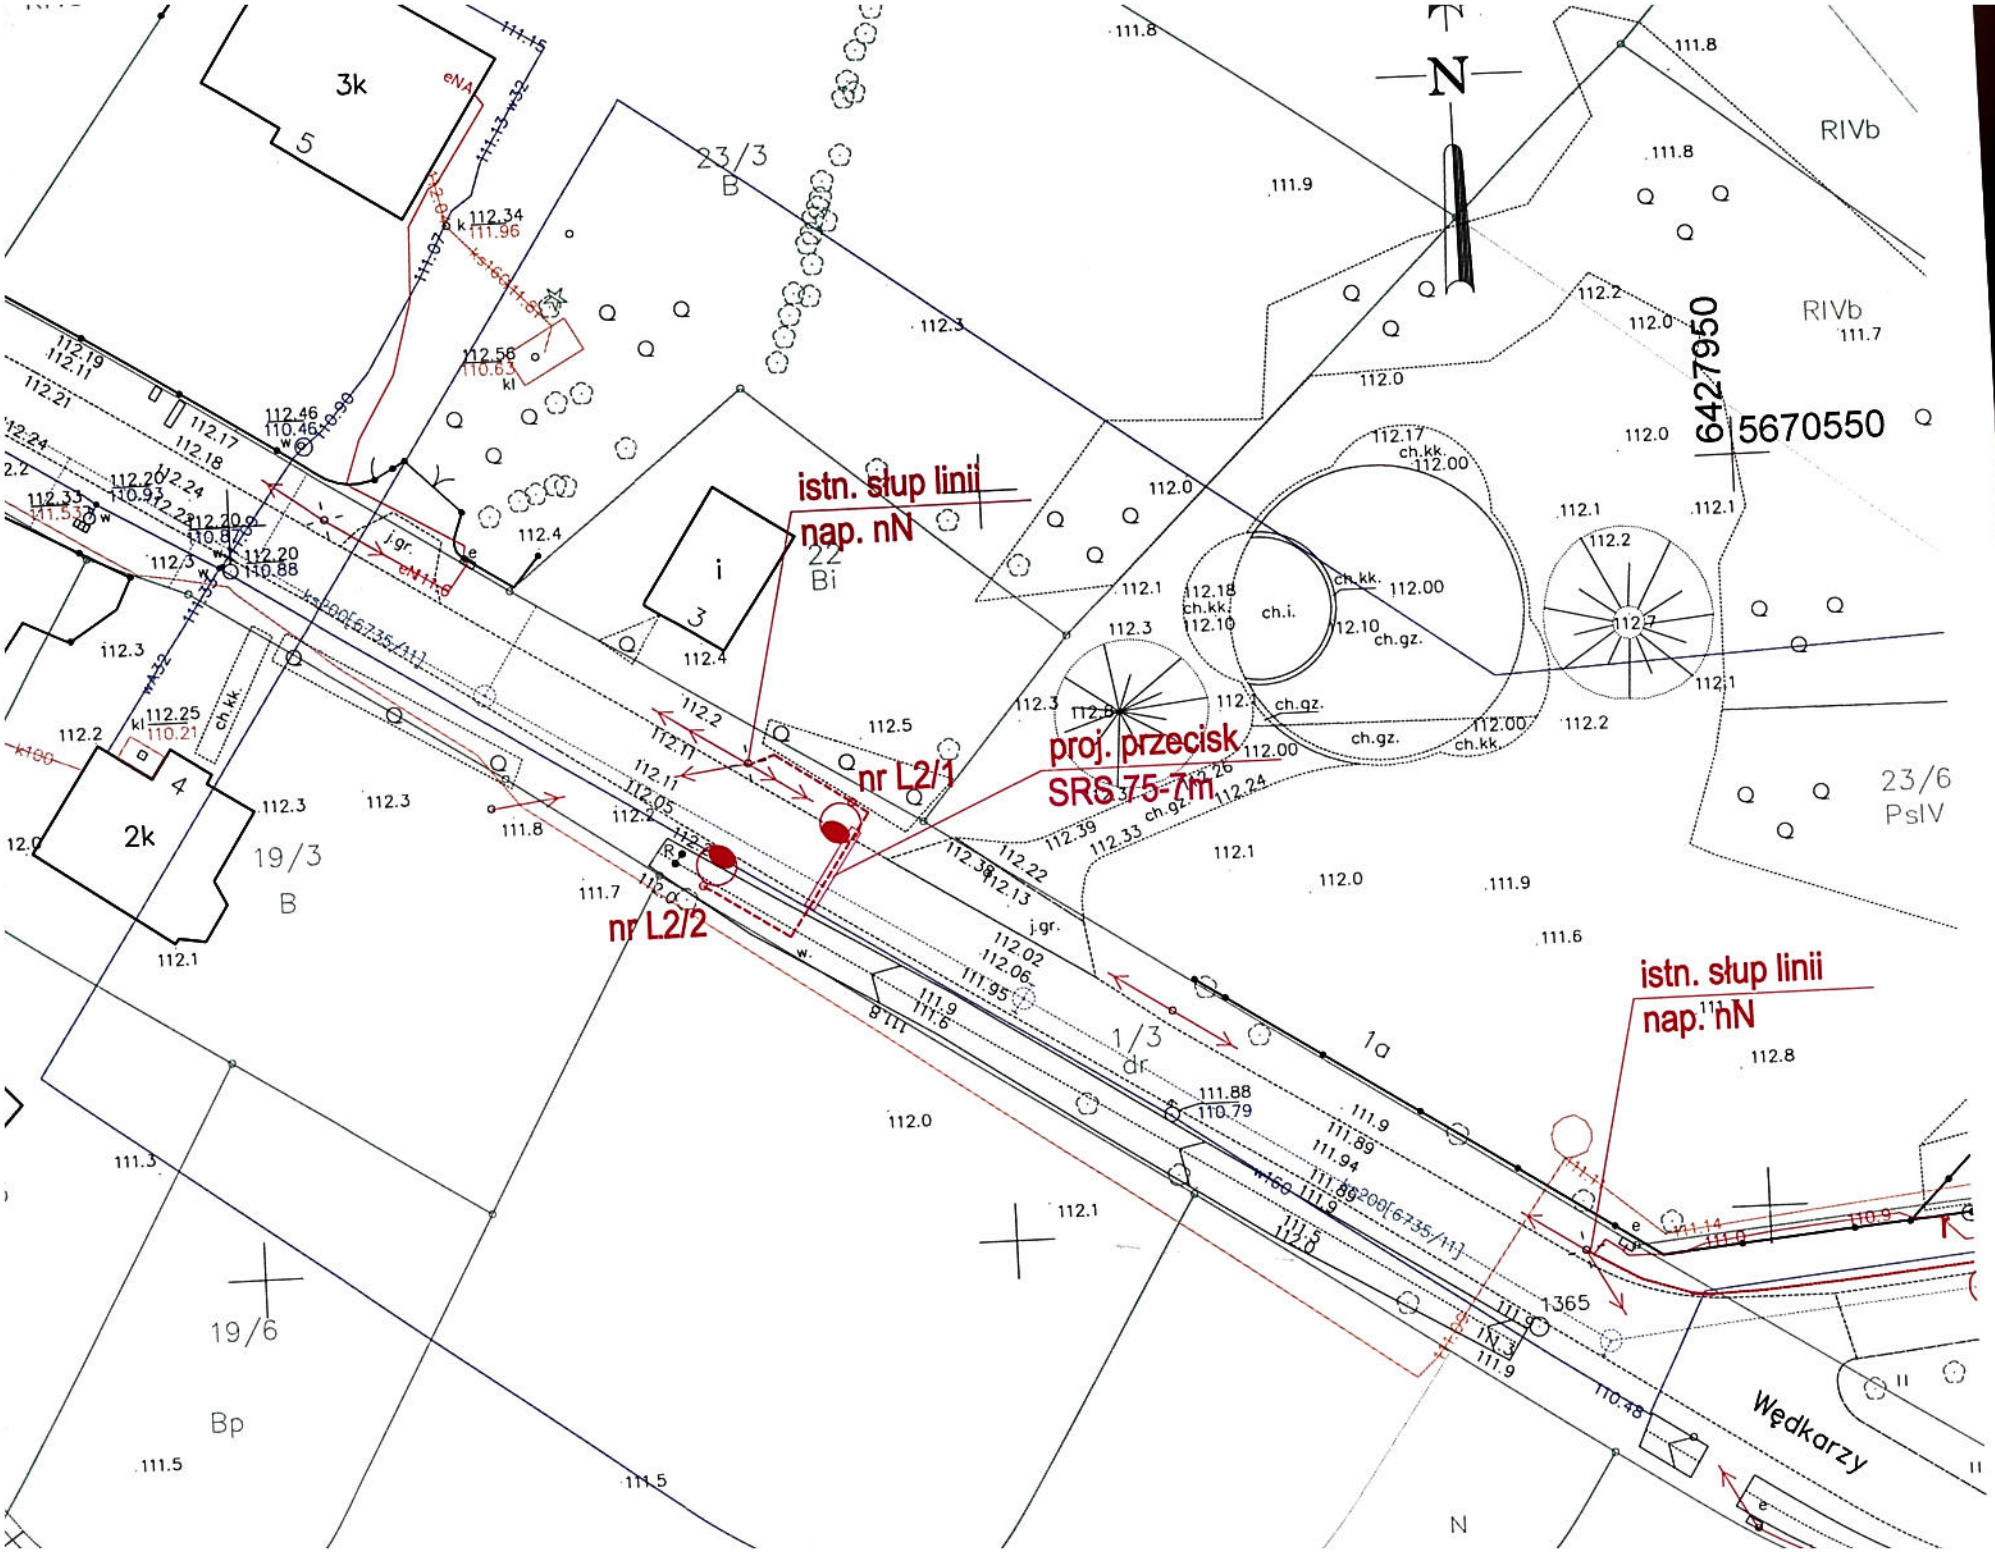
istn. słup linii
nap. nN
nr L2/1
nr L2/2
proj. przecisk
SRS 75-7m
istn. słup linii
nap. hN
6427950
5670550
N
RIVb
RIVb
23/3
B
22
Bi
23/6
PsIV
19/3
B
19/6
Bp
1/3
dr
1a
1365
Wędkarzy
3k
2k
5
4
3
i

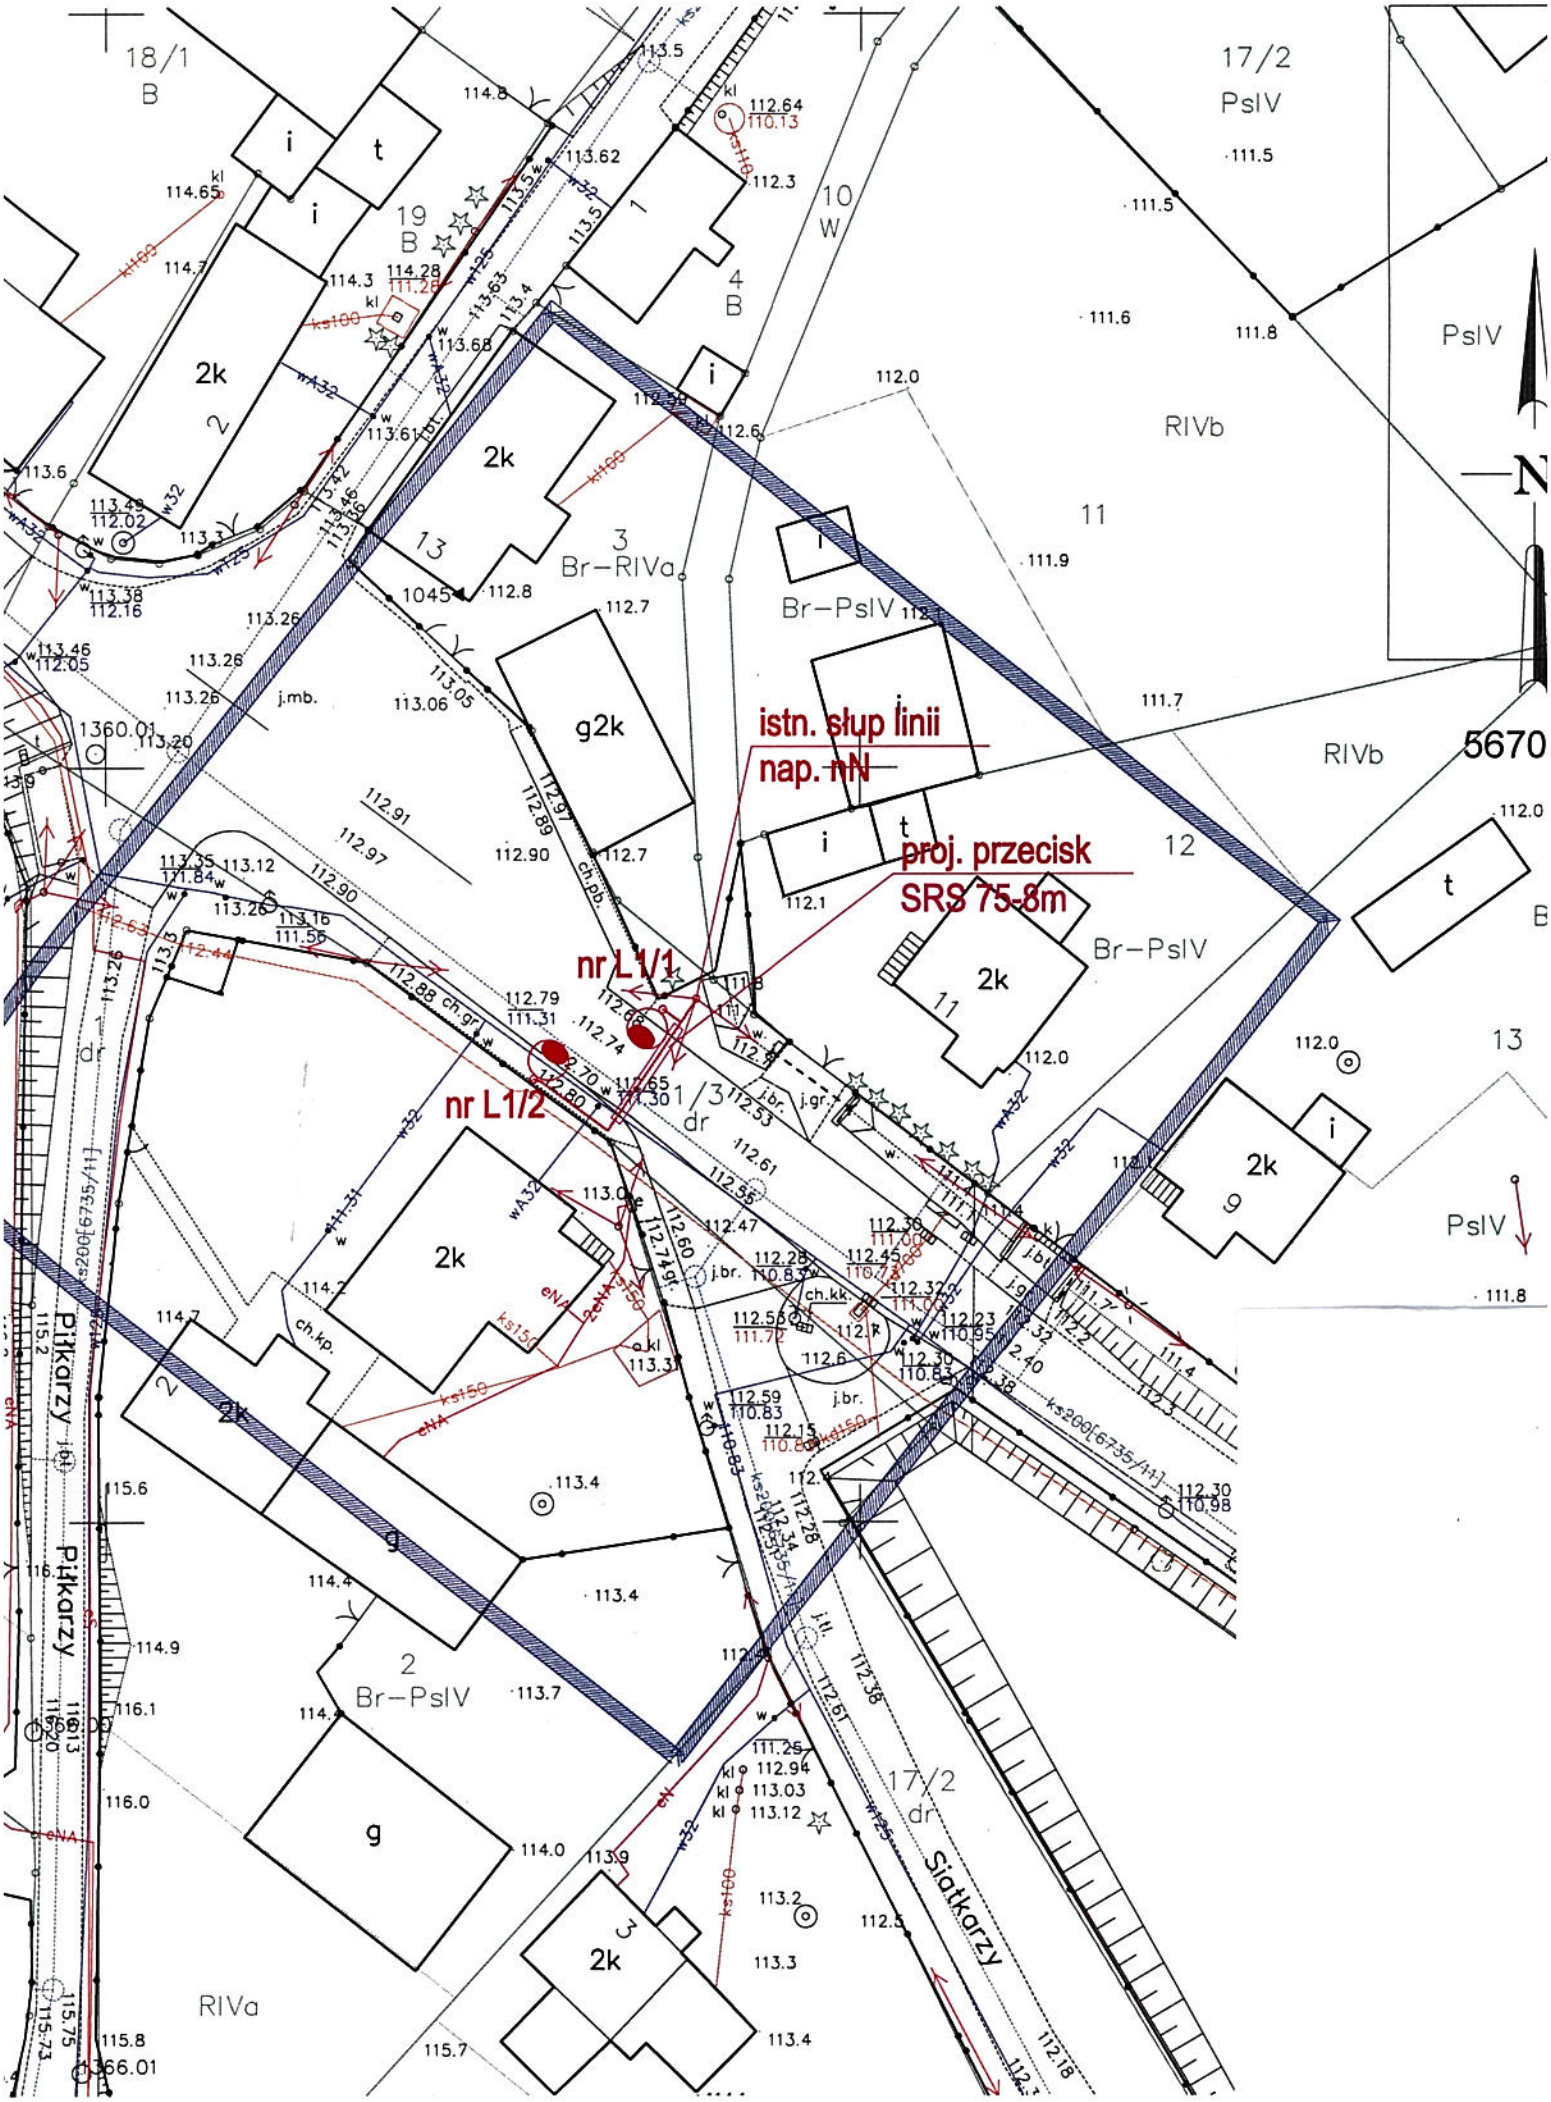
istn. słup linii
nap. nN
proj. przecisk
SRS 75-8m
nr L1/1
nr L1/2
5670
Piłkarzy
Siatkarzy
Br-RIVa
Br-PsIV
RIVb
PsIV
RIVa