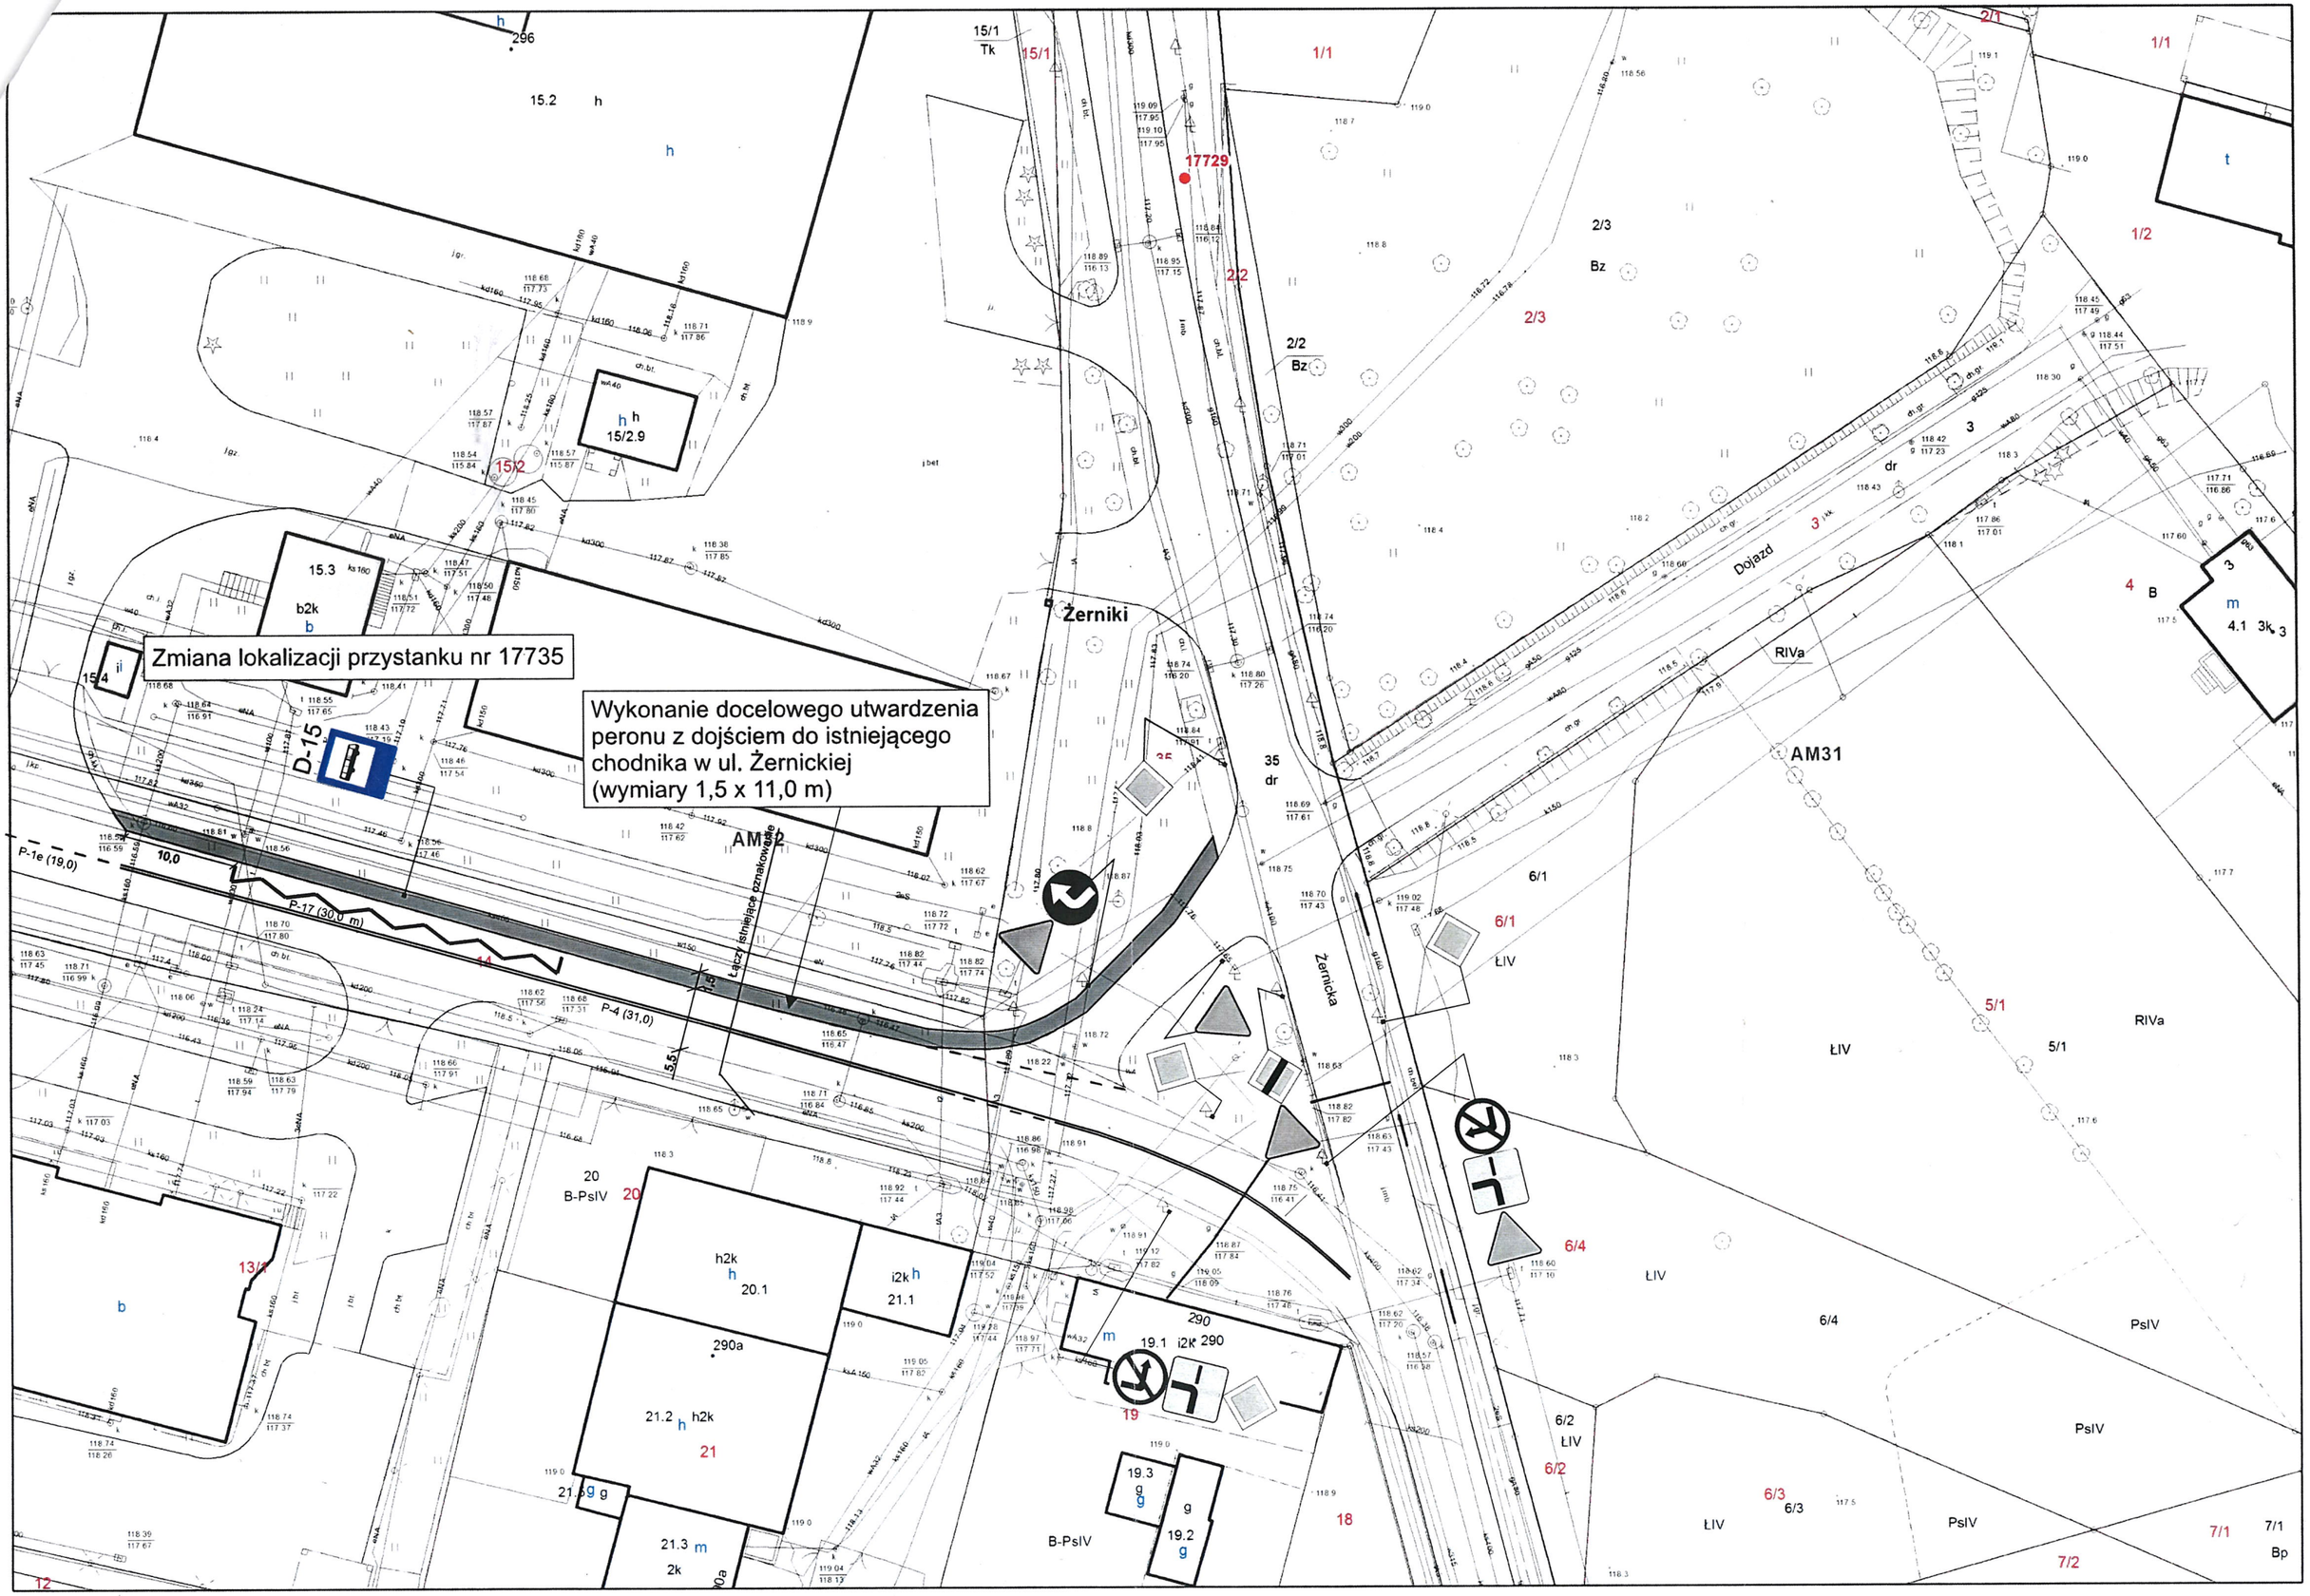
Zmiana lokalizacji przystanku nr 17735
Wykonanie docelowego utwardzenia peronu z dojściem do istniejącego chodnika w ul. Żernickiej (wymiary 1,5 x 11,0 m)
D-15
AM32
AM31
Żerniki
Żernicka
Dojazd
Łącz istniejące oznakowanie
P-1e (19,0)
P-17 (30,0 m)
P-4 (31,0)
10,0
5,5
15/1
Tk
15/2.9
15.2
15.3
b2k
17729
2/2
Bz
2/3
35
dr
290
290a
20.1
21.1
21.2
21.3
19.1
19.2
19.3
B-PsIV
ŁIV
RIVa
PsIV
4.1
Bp

Skala 1:500