



CHOINKA NA RYNKU



KOLORYSTYKA CHOINKI

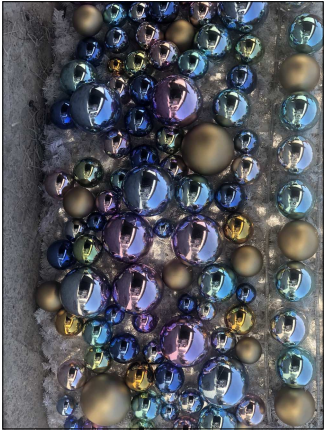

ODBICIE ŚWIECĄCEJ ŚNIEŻYNKI
W BOMBKACH ROZŚWIETLA CHOINKĘ
I POTĘGUJE EFEKT PRZESTRZENNY

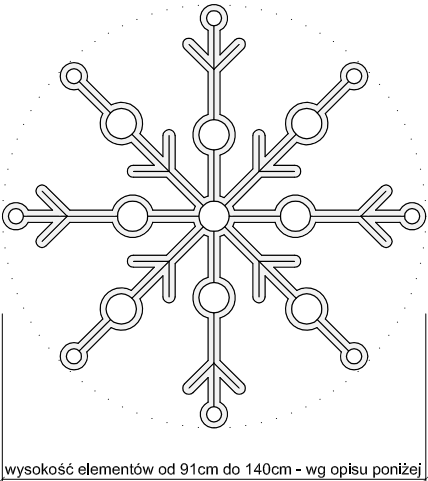


wysokość elementów od 91cm do 140cm - wg opisu poniżej

DETAL - ŚNIEŻYNKA skala 1:25

WYKONANIE I MONTAŻ:

- STELAŻ MALOWANY W KOLORZE RAL 7015 (NIEWIDOCZNY ZA DNIA)
- WAŻ ŚWIETLNY LED W KOLORZE ZIMNYM BIAŁYM
- ŚNIEŻYNKI ROZMIEŚCIĆ NA OBWODZIE CHOINKI W POZIOMIE 1,2,3,4,5, W PŁASZCZYZNIE RÓWNOLEGŁEJ DO PŁASZCZYZNY CHOINKI.
- ODLEGŁOŚĆ OBU PŁASZCZYZN MAKSYMALNIE 50cm
- W KAŻDYM POZIOMIE ROZMIEŚCIĆ PO 7 SZTUK ŚNIEŻYNEK W JEDNYM ROMIARZE, WG RYSUNKU WIDOKU CHOINKI
- WYSOKOŚCI GWIAZDEK (od najniższego do najwyższego poziomu): 140cm, 135cm, 122cm, 110cm, 91cm (po 8 sztuk z każdego rozmiaru)

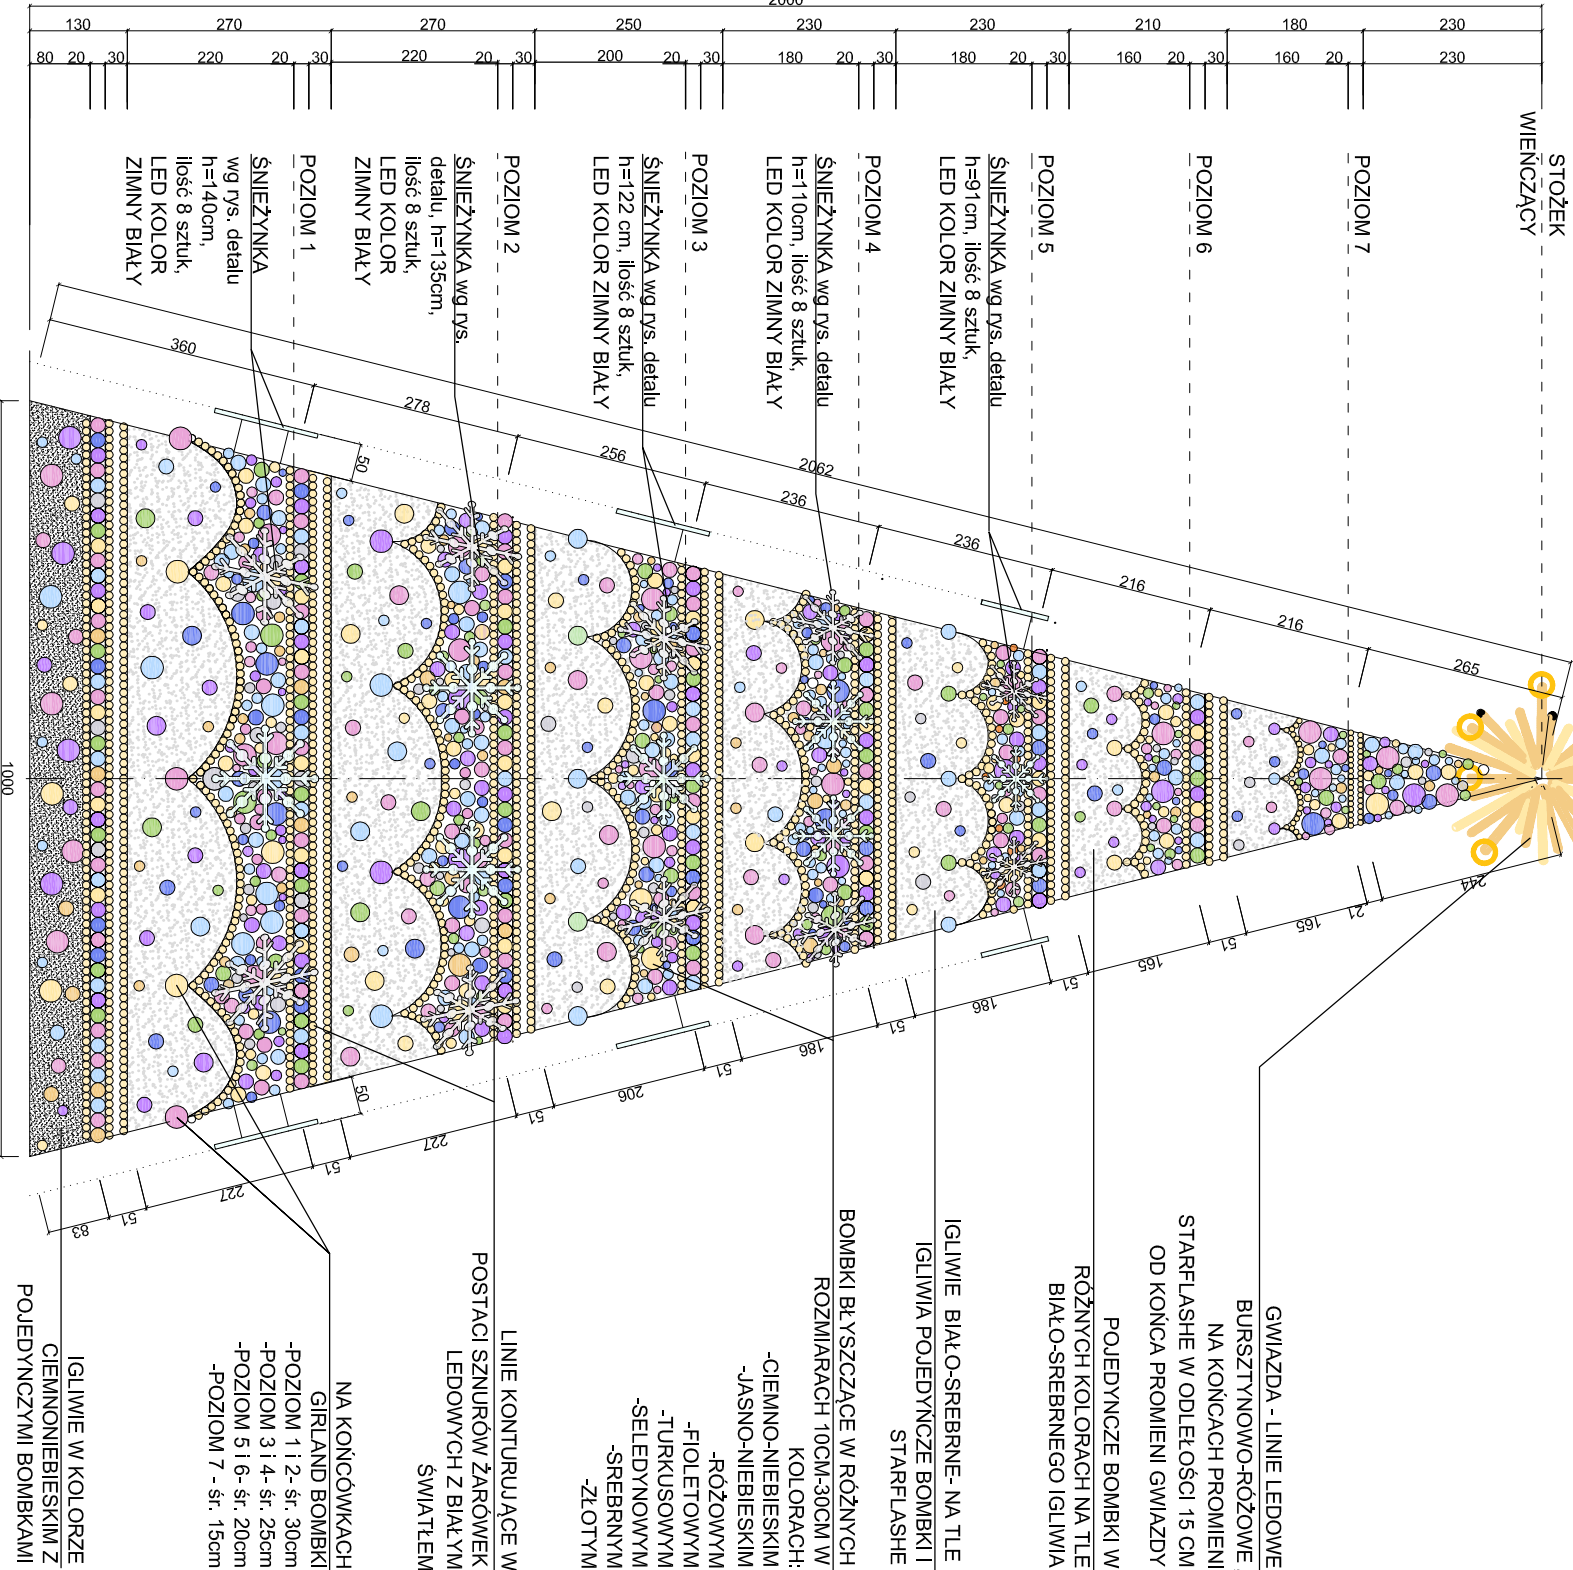

UWAGA:
Rysunek wykonawczy /plik DWG/ zostanie dostarczony wykonawcy w ramach nadzoru autorskiego.
Wykonawca wykona fragment choinki i przekaże do akceptacji autorom projektu w trakcie nadzoru autorskiego



51-682 WROCŁAW
UL. MIĘROSZAWSKIEGO 9
TEL./FAX 348-60-19 0-601-97-00-95

AUTORSKA PRACOWNIA ARCHITEKTURY

PROJEKTANT: mgr inż. arch. Anna Morasiewicz
WSPÓŁPRAC.: mgr inż. arch. Klaudia Miś

NR UPRAWNIEN.: 96/81/WBPP
FZA:

BRANŻA ARCHITEKTURA

SKALA: 1:100

DATA: maj 2018

NR RYS.: 3

KONCEPCJA

CHOINKA ŚWIĄTECZNA
NA RYNKU