



# CHOINKA PL. NOWY TARG

SKALA 1:100

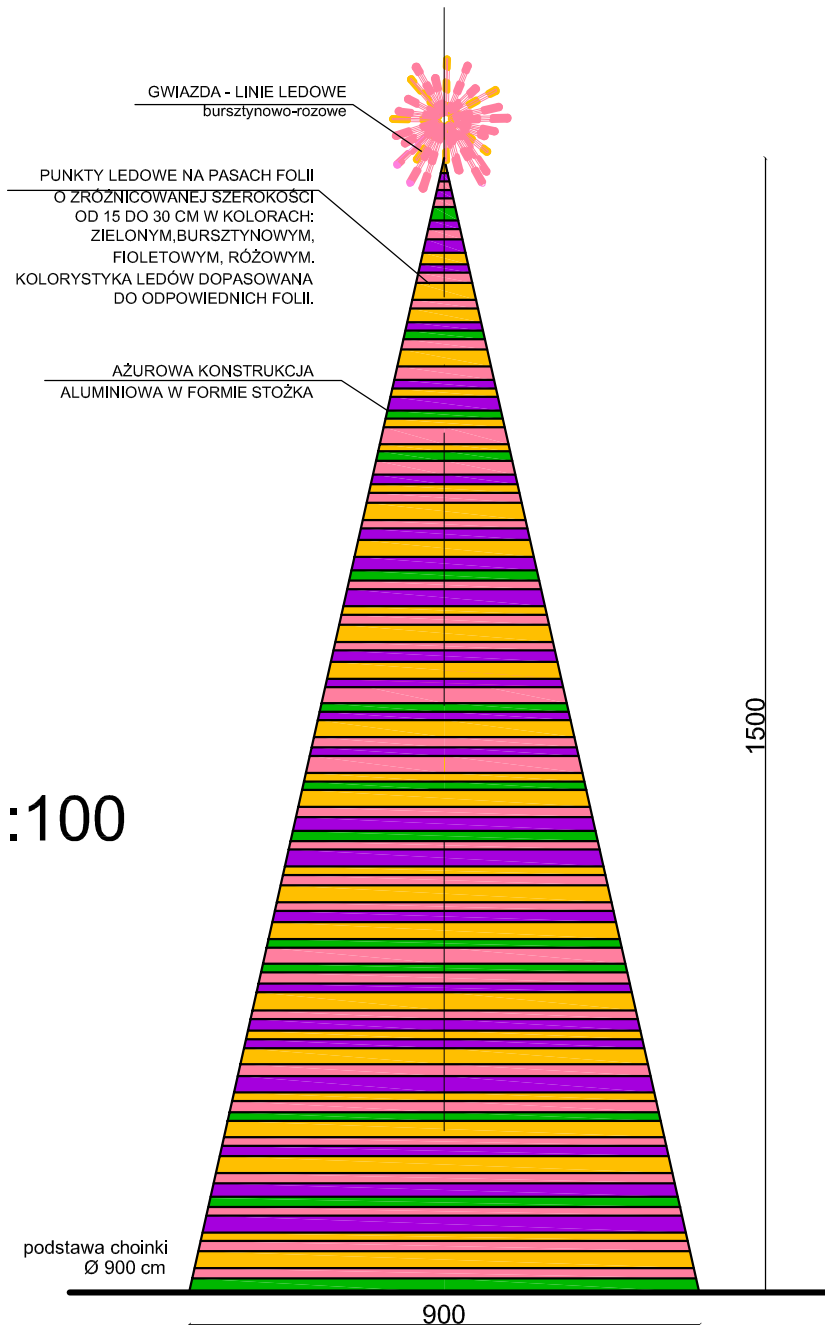

UWAGA: Rysunek wykonawczy /plik DWG/  
zostanie dostarczony wykonawcy w ramach  
nadzoru autorskiego

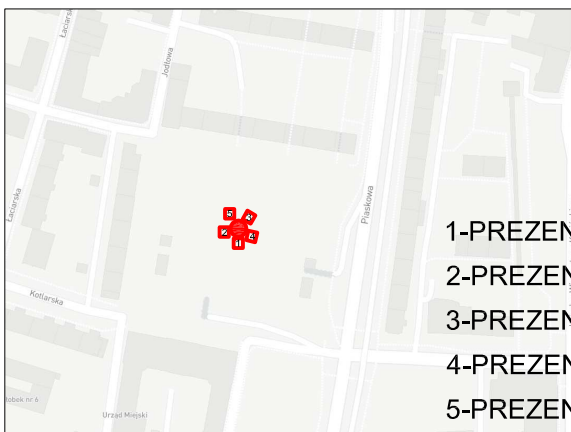

- 1-PREZENT CZERWONY 160/160/160
- 2-PREZENT ZIELONY 140/140/140
- 3-PREZENT FIOLETOWY 120/120/120
- 4-PREZENT ZIELONY 100/100/100
- 5-PREZENT FIOLETOWY 80/80/80

|                                                                                       |  |                                                  |  |
|---------------------------------------------------------------------------------------|--|--------------------------------------------------|--|
|  |  | AUTORSKA PRACOWNIA ARCHITEKTURY                  |  |
| 51-682 WROCŁAW<br>UL. MIEROSŁAWSKIEGO 9<br>TEL./FAX 348-60-19 0-601-87-00-85          |  |                                                  |  |
| NAZWA RYSUNKU:                                                                        |  | <b>CHOINKA ŚWIĄTECZNA<br/>NA PLACU NOWY TARG</b> |  |
| PROJEKTANT: mgr inż. arch. Anna Morasiewicz                                           |  | NR UPRAWNIENI:                                   |  |
| WSPÓŁPRACA: mgr inż. arch. Klaudia Miś                                                |  | 96/81/WBPP                                       |  |
| BRANŻA                                                                                |  | FAZA:                                            |  |
| ARCHITEKTURA                                                                          |  | KONCEPCJA                                        |  |
| DATA:                                                                                 |  | NR RYS.:                                         |  |
| maj 2018                                                                              |  | 28                                               |  |
| SKALA:                                                                                |  |                                                  |  |
| 1:100                                                                                 |  |                                                  |  |