
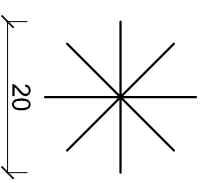


TUNEL ŚWIETLNY - UL. KUŹNICZA


WZÓR GWIAZD LEDOWYCH NA PRZĘŚLA skala 1:10

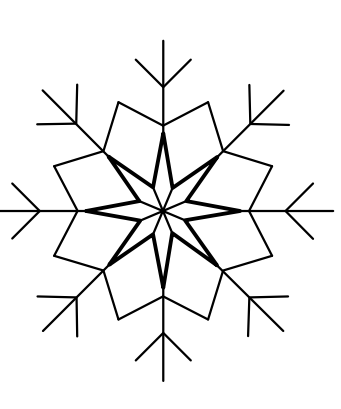


WZÓR GWIAZD NA MODUŁ "B"
- kolor ciepła biel
- 40 sztuk na przęsło
- łącznie: 160 sztuk

WZÓR GWIAZD NA MODUŁ "A"
- kolor ciepła biel i róż
- 15 sztuk na przęsło
- łącznie: 45 sztuk


wypełnienie ledowe w kolorze pomarańczowo-różowo-fioletowym z przewagą różu i fioletołu
gwiazdy w kolorze białym ciepłym i różowym

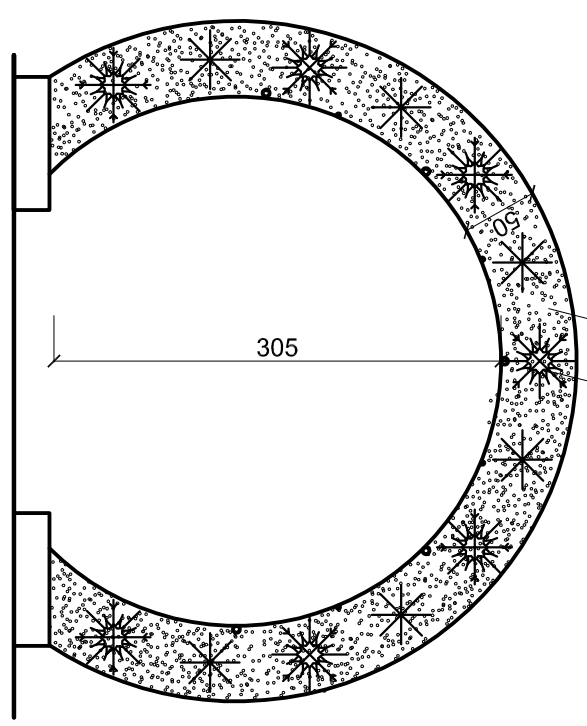


"KOŁ NIERZ" NA WEJSIACH DO TUNELU
ilość: 2 komplety

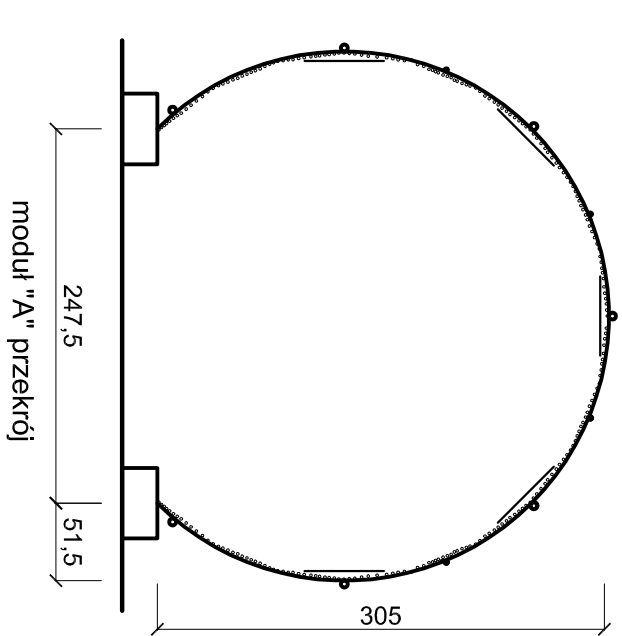


moduł "A" przekrój
ilość modułów "A": 3 kpl.

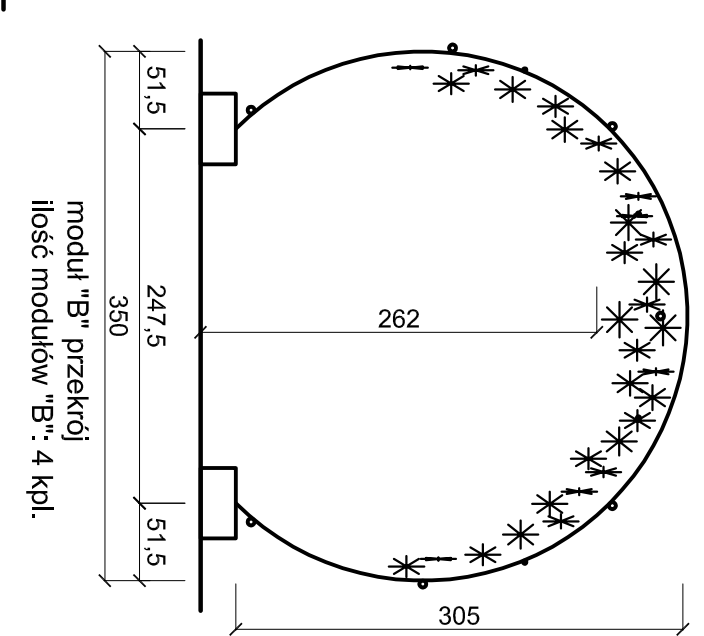

moduł "B" przekrój
ilość modułów "B": 4 kpl.

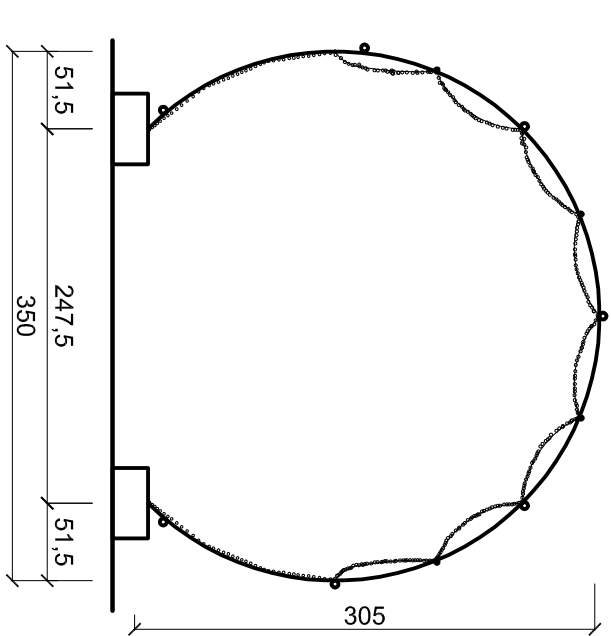


moduł "C" przekrój
ilość modułów "C": 4 kpl.

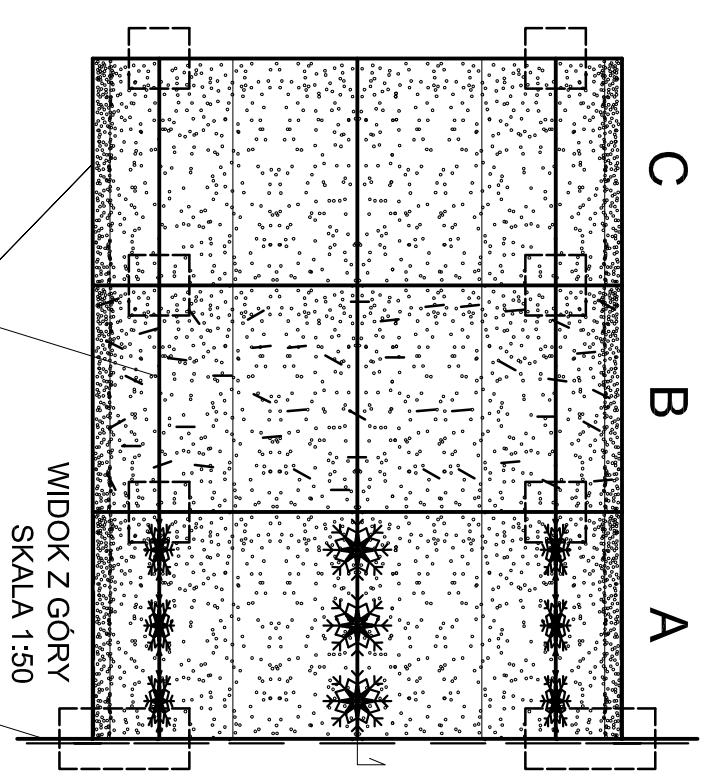

WIDOK Z GÓRY
SKALA 1:50


stelaż aluminiowy
"kolnierz" o szer. 50 cm - na wejściach do tunelu - 2 kpl.

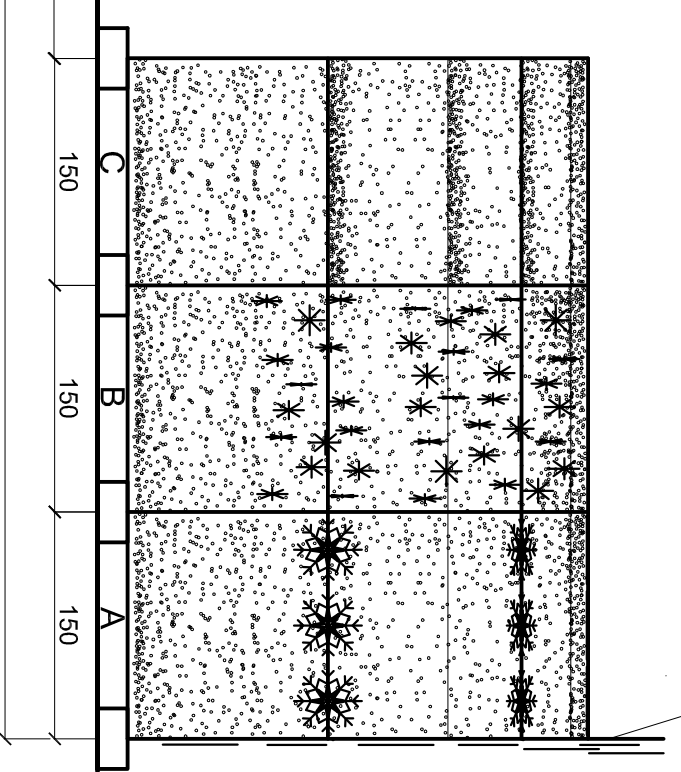

PRZEKRÓJ 1-1 SKALA 1:50

UWAGA:


- RYSUNEK ROBOCZY W DWG
ZOSTANIE DOSTARCZONY
WYKONAWCY W RAMACH
NADZORU AUTORSKIEGO
- PRZED WYKONANIEM
ELEMENTU PRZEDSTAWIĆ
DO AKCEPTACJI AUTORÓW
POŁĄCZENIA
KOLORYSTYCZNE
PUNKTÓW LEDOWYCH.

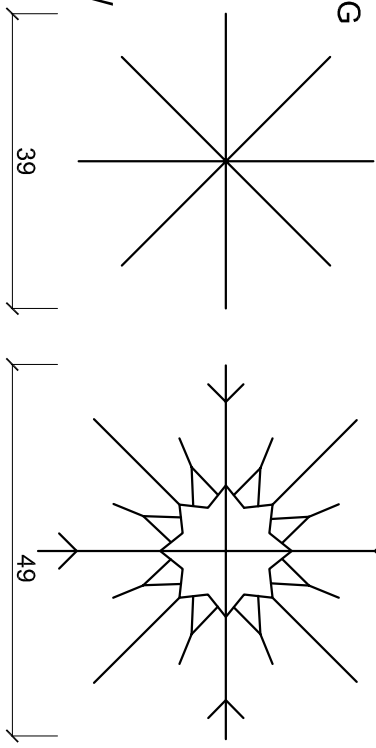

łącznie 12 szt.

łącznie 14 szt.


WZÓR GWIAZD LEDOWYCH NA "KOŁNIERZE"
skala 1:10

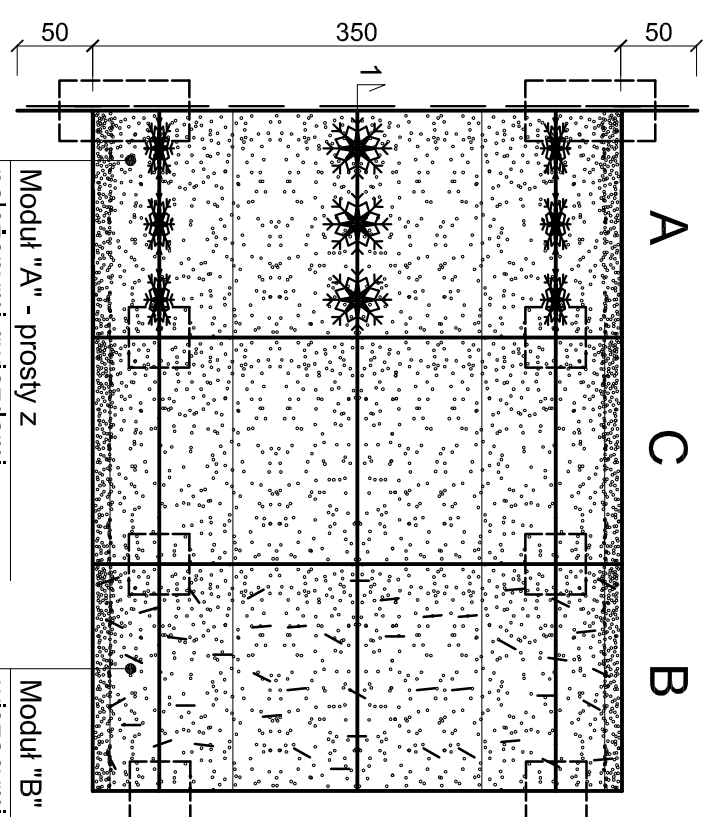

Moduł "A" - prosty z natężonymi gwiazdami wypełnienie ledowe w kolorze biało-żółto-pomarańczowo - różowo- fioletowym z przewagą różu i fioletołu


Moduł "B" - prosty z gwiazdkami wiszącymi wypełnienie ledowe w kolorze biało-żółto-pomarańczowo - różowo- fioletowym z przewagą bielei, żółci i pomarańczu

Moduł "C" - z wiszącymi łukami wypełnienie ledowe w kolorze biało-żółto-pomarańczowo - różowo- fioletowym z przewagą żółtego i pomarańczowego i różowego

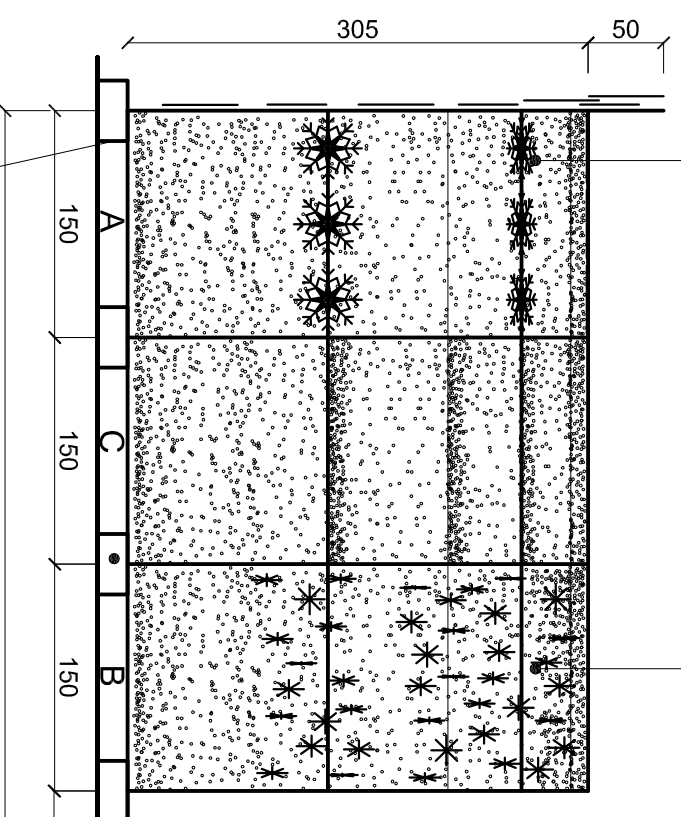

Podstawa - elementy skrajne - bloki betonowe wym. 40cmx88cmx20cm; ilość: 4 szt.

Podstawa - bloki betonowe wym. 40cmX40cmX20cm; ilość: 22 szt.

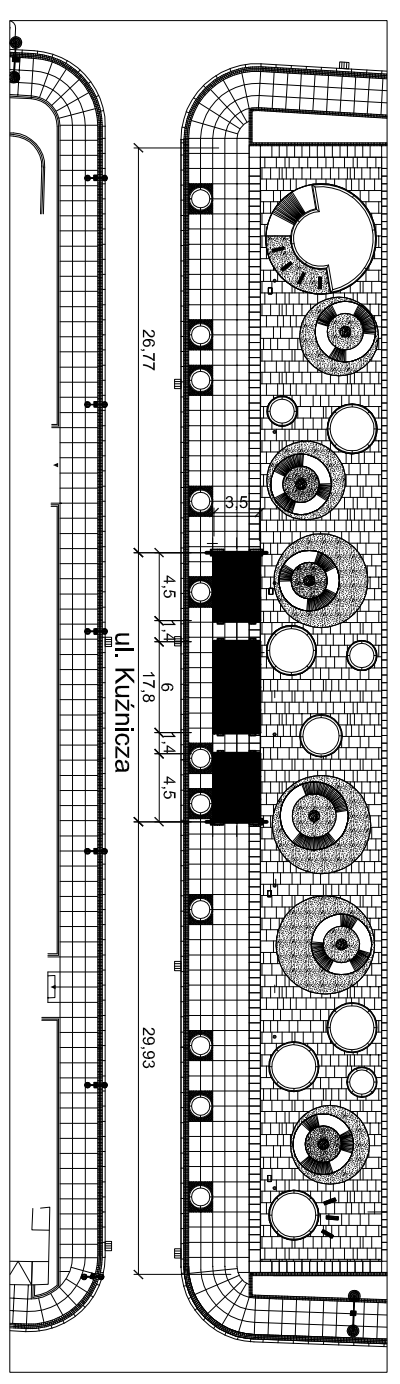

LOKALIZACJA TUNELU SKALA 1:500

| | | | |
|---|--|--|--|
| | | AUTORSKA PRACOWNIA ARCHITEKTURY 51-482 WROCŁAW UL. MIĘRSZAWSKIEGO 9 TEL./FAX 348-80-19 0-601-87-20-95 | |
| PROJEKTANT: mgr inż. arch. Anna Morawiewicz INSPIROWANIE: mgr inż. arch. Klaudia Miś | | NR UPRAWNIEN.: 9081/WBPP FAKZ: KONSEPCJA | |
| BRANŻA: ARCHITEKTURA | | NR RYS.: 30 | |
| DATA: maj 2018 | | SKALA: 1:50 | |