


CHOINKA - OSIEDLE NOWE ŻERNIKI

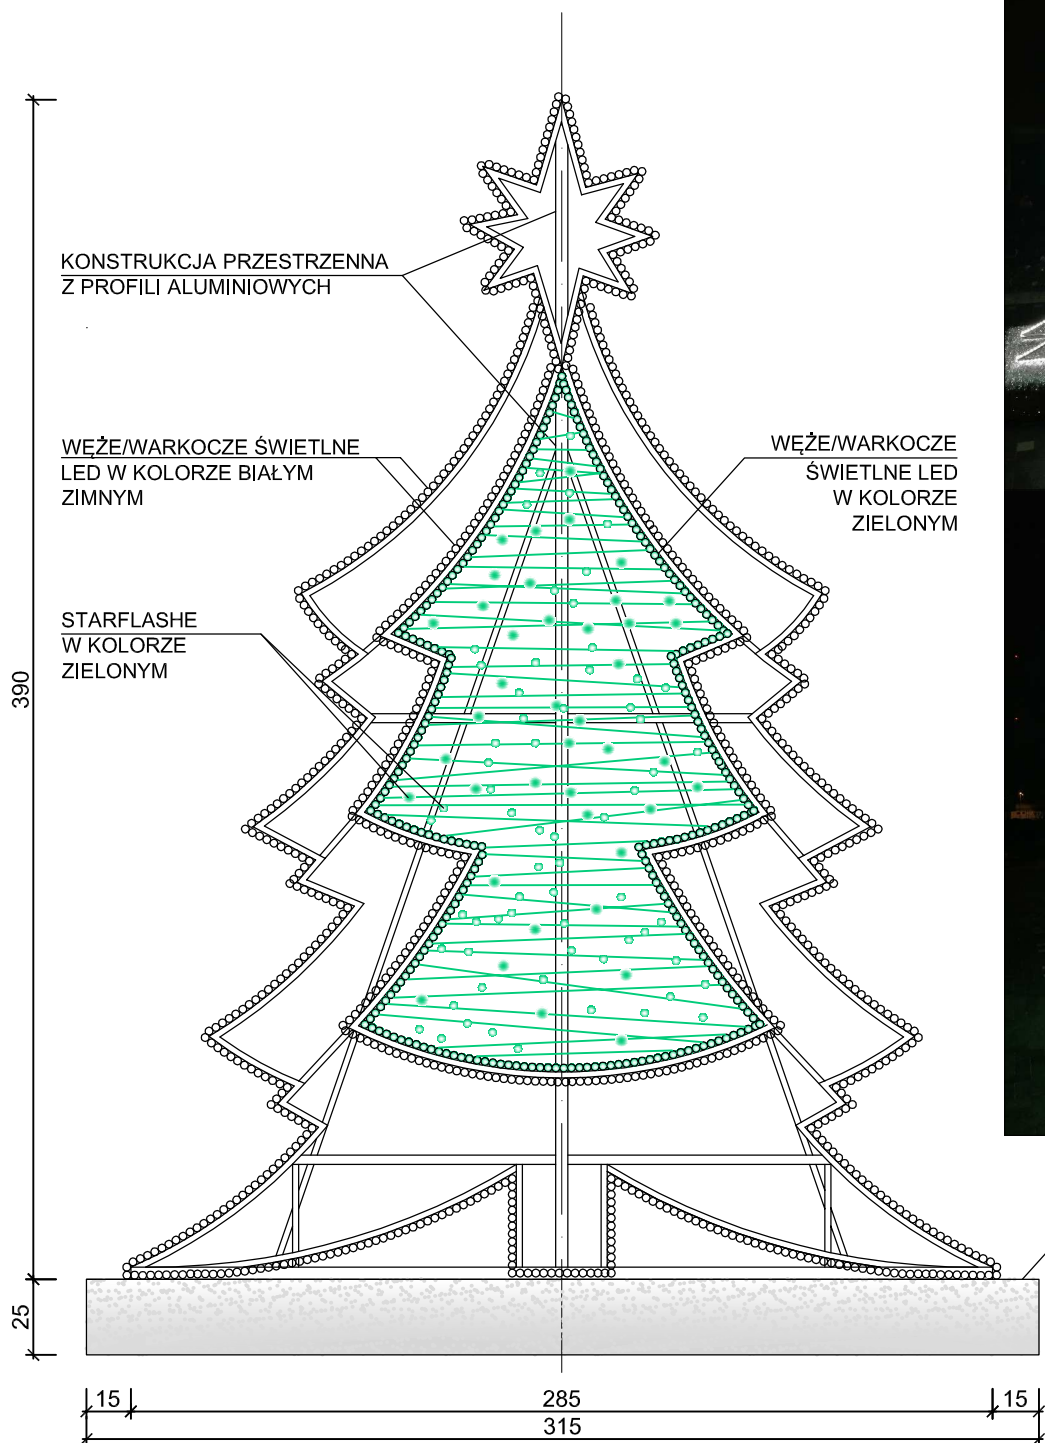

POSTUMENT
315 x 140 x 25 cm
POKRYTY MATĄ ZE
SREBRNO-BIAŁEGO
IGLIWIA

WIDOK CZOŁOWY - skala 1:25

Identyczny wzór choinki zamontować do czoła stelaża konstrukcji przestrzennej - od jego drugiej strony (głębokość stelaża: 60 cm).

Ilość punktów świetlnych: 3000

UWAGA:

Rysunek wykonawczy /plik DWG/ zostanie dostarczony wykonawcy w ramach nadzoru autorskiego.

Wykonawca wykona fragment choinki i przekaże do akceptacji autorom projektu w trakcie nadzoru autorskiego



AUTORSKA PRACOWNIA ARCHITEKTURY

51-682 WROCŁAW
UL. MIĘROSLAWSKIEGO 9
TEL./FAX 348-60-19 0-601-87-00-85

NAZWA RYSUNKU:

CHOINKA ŚWIĄTECZNA - OSIEDLE NOWE ŻERNIKI

PROJEKTANT: mgr inż. arch. Anna Morasiewicz
WSPÓŁPRACA: mgr inż. arch. Klaudia Miś

NR UPRAWNIENI:
96/81/WBPP

FAZA:
KONCEPCJA

BRANŻA: **ARCHITEKTURA**

NR RYS.:

41

DATA:
maj 2018

SKALA:
1:25