


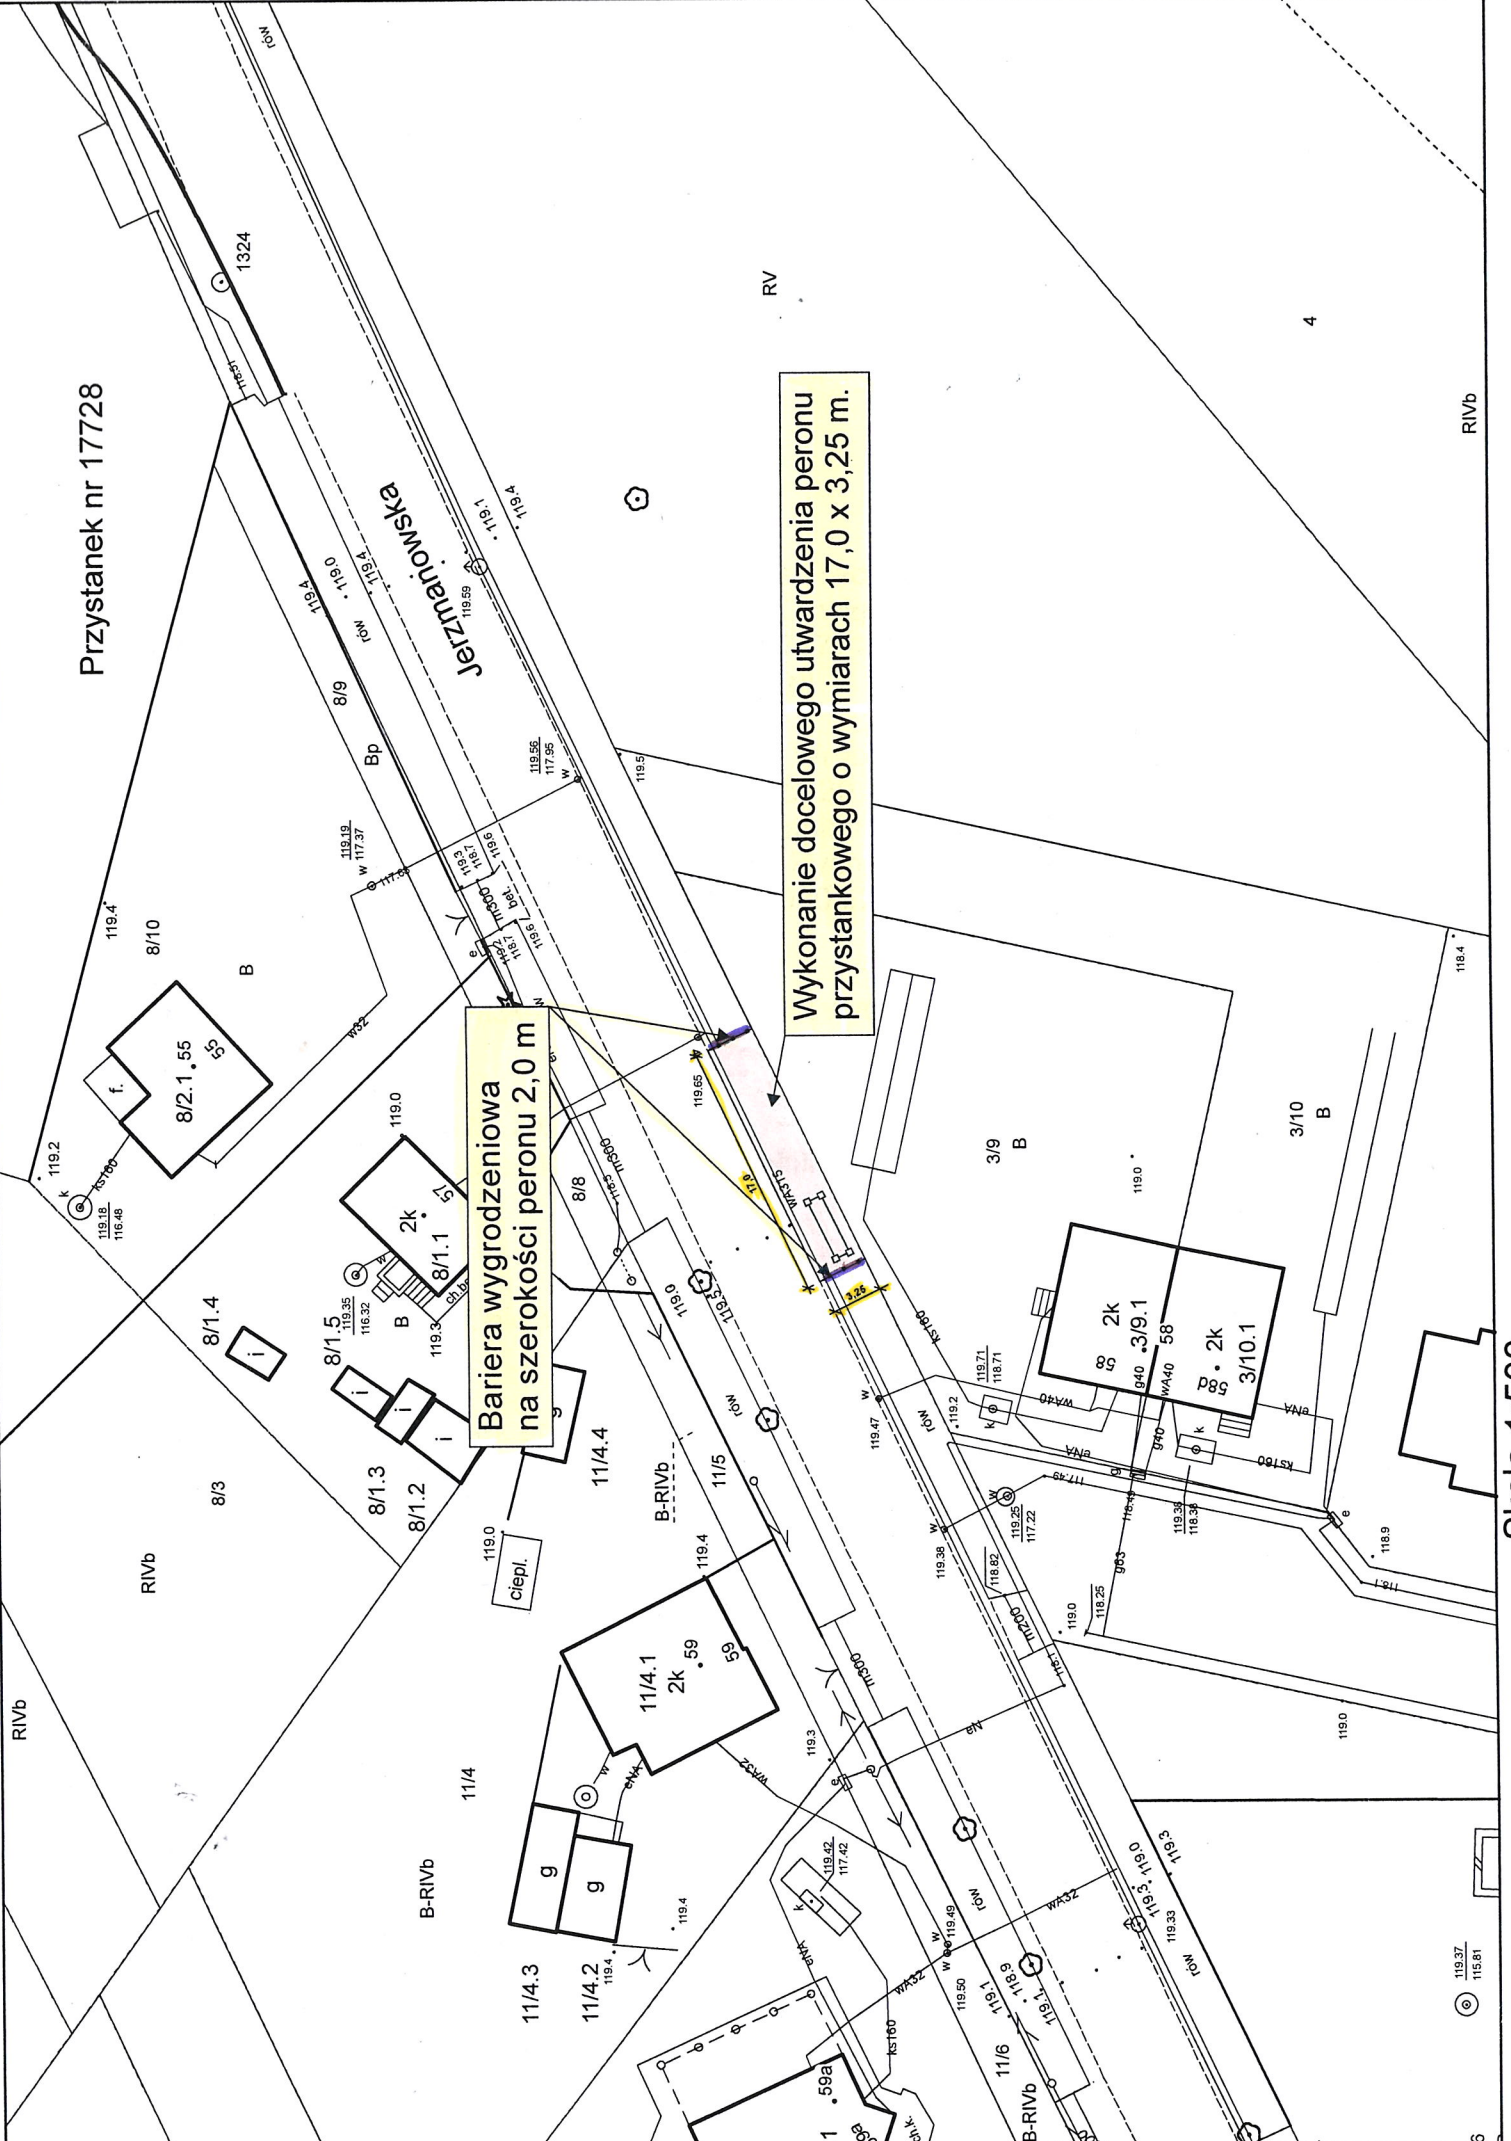

Przystanek nr 17728

Jelzmańska

Bariera wygradzeniowa
na szerokości peronu 2,0 m

Wykonanie docelowego utwardzenia peronu
przystankowego o wymiarach 17,0 x 3,25 m.

Skala 1:500