

EEIP.8200.22.2014.2015.IwF

PROJEKT

Lokalizacji przystanków autobusowych
nr 21163 i 21164 przy ul. Kamiennej / Wapienna.

Spis zawartości:	
1.	Opis techniczny
2.	Orientacja
3.	Plan sytuacyjny - skala 1:500

Pieczęć i data zatwierdzenia

URZĄD MIEJSKI WROCŁAWIA

ZATWIERDZONO

w dniu 16.04.2015

termin ważności 31.08.2016.....

Podpis i pieczęć zatwierdzającego

Z up. PREZYDENTA

Andrzej Brzoz

Koordinator Programu

Termin, w którym powinna zostać
wprowadzona zatwierdzona organizacja ruchu
do dnia: **31 sierpień 2016 r.**

OPRACOWAŁA
Iwona Futyma

Futyma
Wrocław, czerwiec 2015 r.

OPIS TECHNICZNY

I. Podstawa opracowania

1. Wizja w terenie.
2. Prawo o ruchu drogowym.
3. Rozporządzenie w sprawie znaków i sygnałów drogowych.
4. Szczegółowe warunki techniczne dla znaków i sygnałów drogowych oraz urządzeń bezpieczeństwa ruchu drogowego i warunki ich umieszczania na drogach.
5. Pismo Wydziału Transportu UMW z dnia 22.10.2014 r.

II. Cel opracowania

Celem opracowania jest lokalizacja przystanków autobusowych przy ul. Kamiennej przy skrzyżowaniu z ul. Wapienną.

Projekt zawiera zmiany jakie są opracowane w projekcie **„Przebudowa ulicy Kamiennej w celu wyznaczenia drogi rowerowej we Wrocławiu”**.

III. Rozwiązanie projektowe

Zaprojektowano:


1. Na przystanku nr 21163 przy ul. Kamiennej, za skrzyżowaniem z ul. Wapienną, jadąc w kierunku ul. Habskiej:
 - ustawienie znaku przystankowego D-15 w odległości 15,0 m od istniejącej latarni oświetlenia ulicznego i 1,5 m od krawędzi jezdni,
 - utwardzenie peronu przystankowego wraz dojściem do przejścia dla pieszych i istniejącego chodnika,
 - przestawienie istniejącej bariery wygradzeniowej za projektowany ciąg pieszych, na długości 10 m od przejścia dla pieszych,
 - wykonania oznakowania poziomego P-17/30,0 m i P-14 oraz P-27 2 szt.,
 - likwidacja linii P-7a i P-7b na długości 42,0 m.
2. Na przystanku nr 21164 przy ul. Kamiennej, przed skrzyżowaniem z ul. Wapienną, jadąc w kierunku ul. Gajowej:
 - ustawienie znaku przystankowego D-15 w odległości 10,0 m od znaku D-1 i 1,5 m od krawędzi jezdni,
 - utwardzenie peronu przystankowego wraz z dojściem do przejść dla pieszych przy ul. Wapiennej i ul. Kamiennej,
 - przestawienie istniejącej bariery wygradzeniowej za projektowany ciąg pieszych, na długości 10 m od przejścia dla pieszych,
 - wykonania oznakowania poziomego P-17/30,0 m i P-14 oraz P-27 2 szt.,
 - likwidacja linii P-7a i P-7b na długości 34,0 m


IV. Uwagi końcowe

Zmiany w organizacji ruchu należy wprowadzić zgodnie z niniejszym projektem.

Opracowała: Iwona Futyma

ORIENTACJA

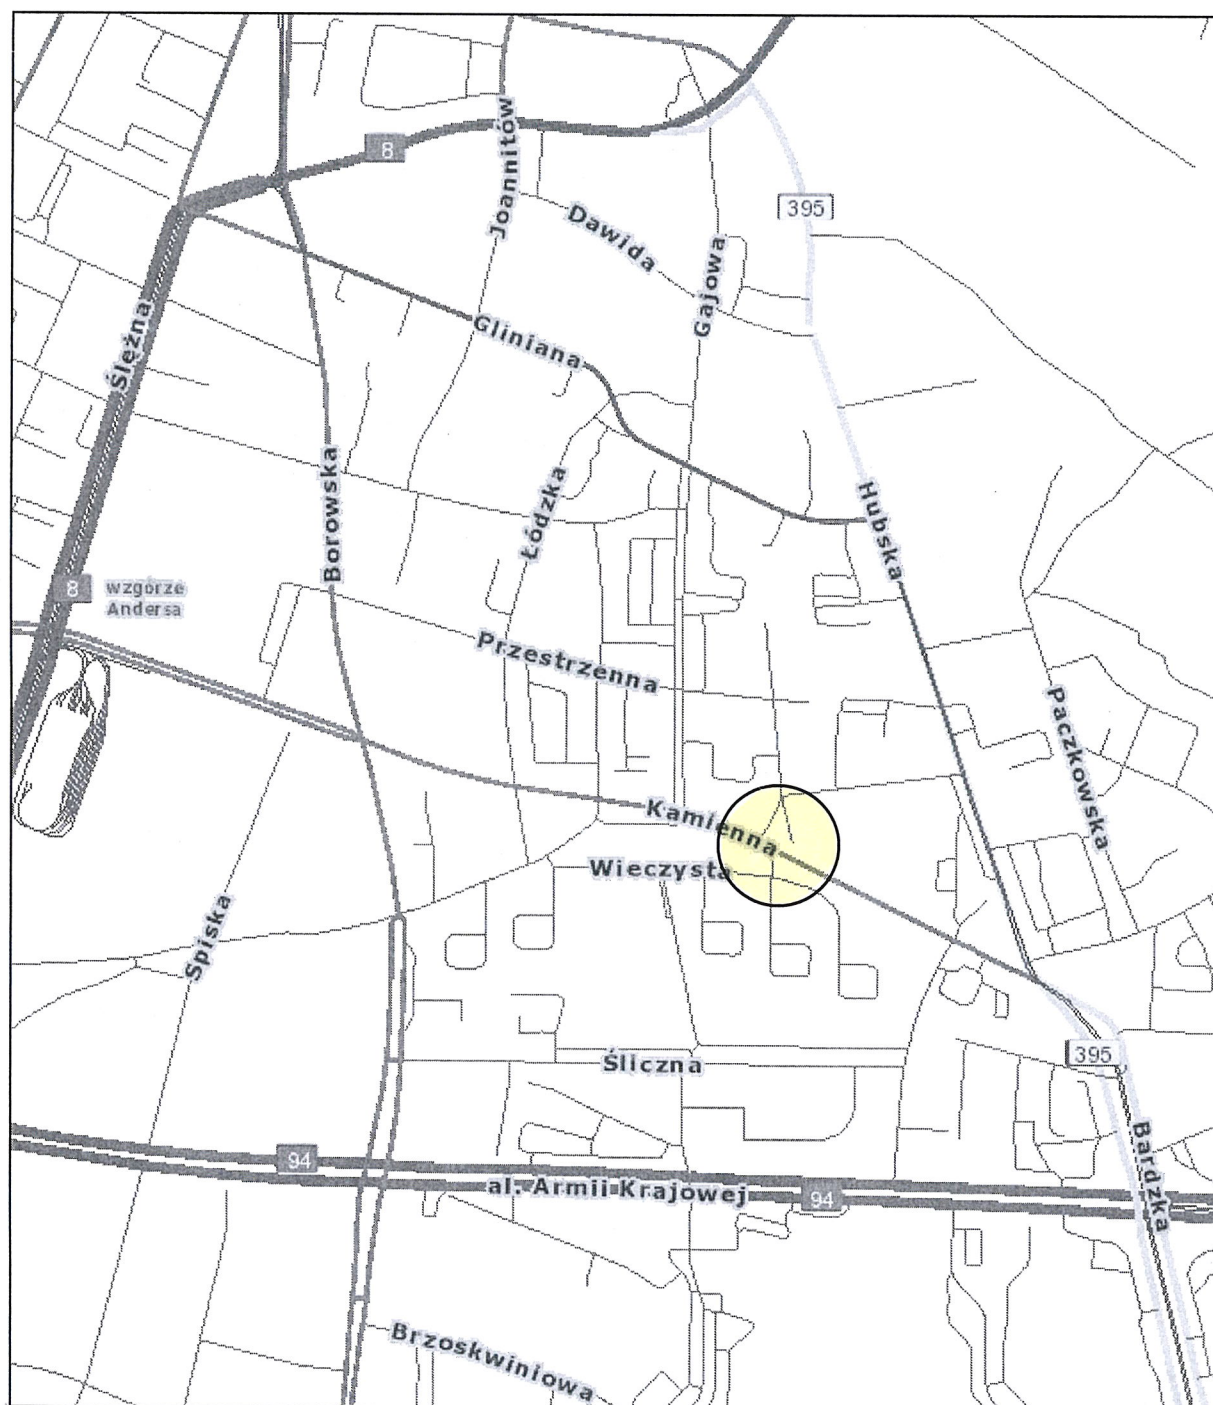

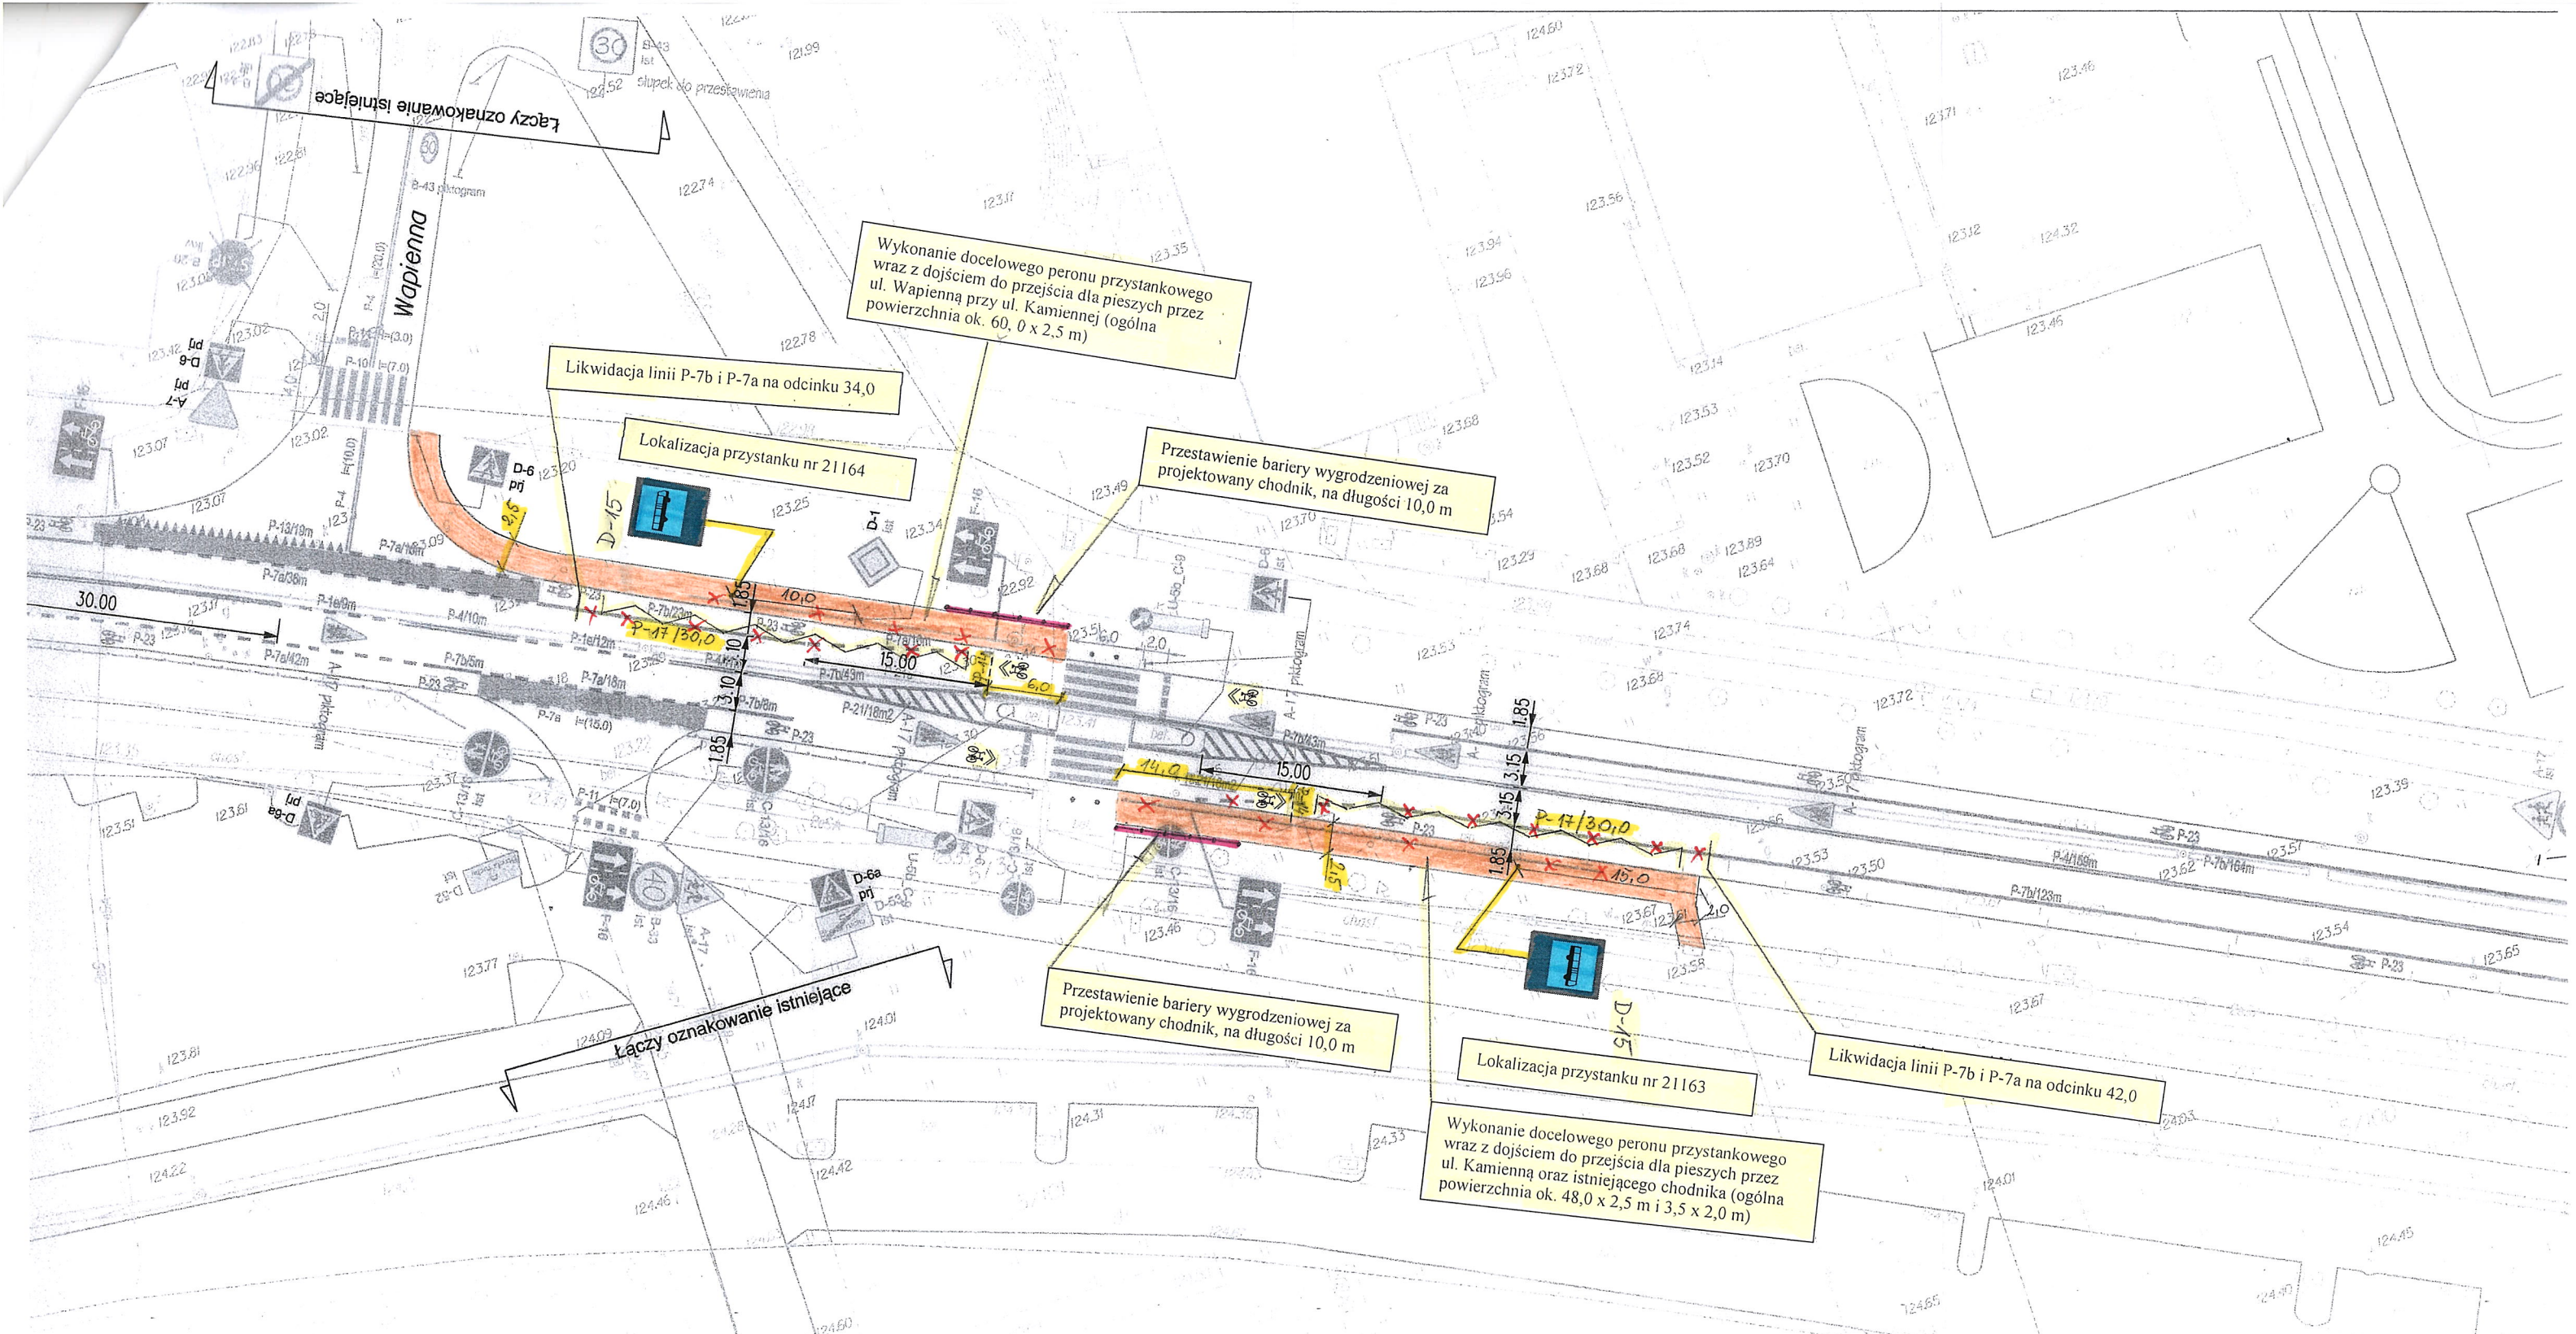

Lokalizacja przystanków autobusowych nr 21163 i 21164
przy ul. Kamiennej / Wapienna

Lokalizacja:	ul. Kamienna		
Nazwa i nr przystanku:	21163 i 21164 "Wapienna"		
Opracowała	Data	Skala	Rys.
Iwona Futyma	lipiec 2015 r.	1:500	1