


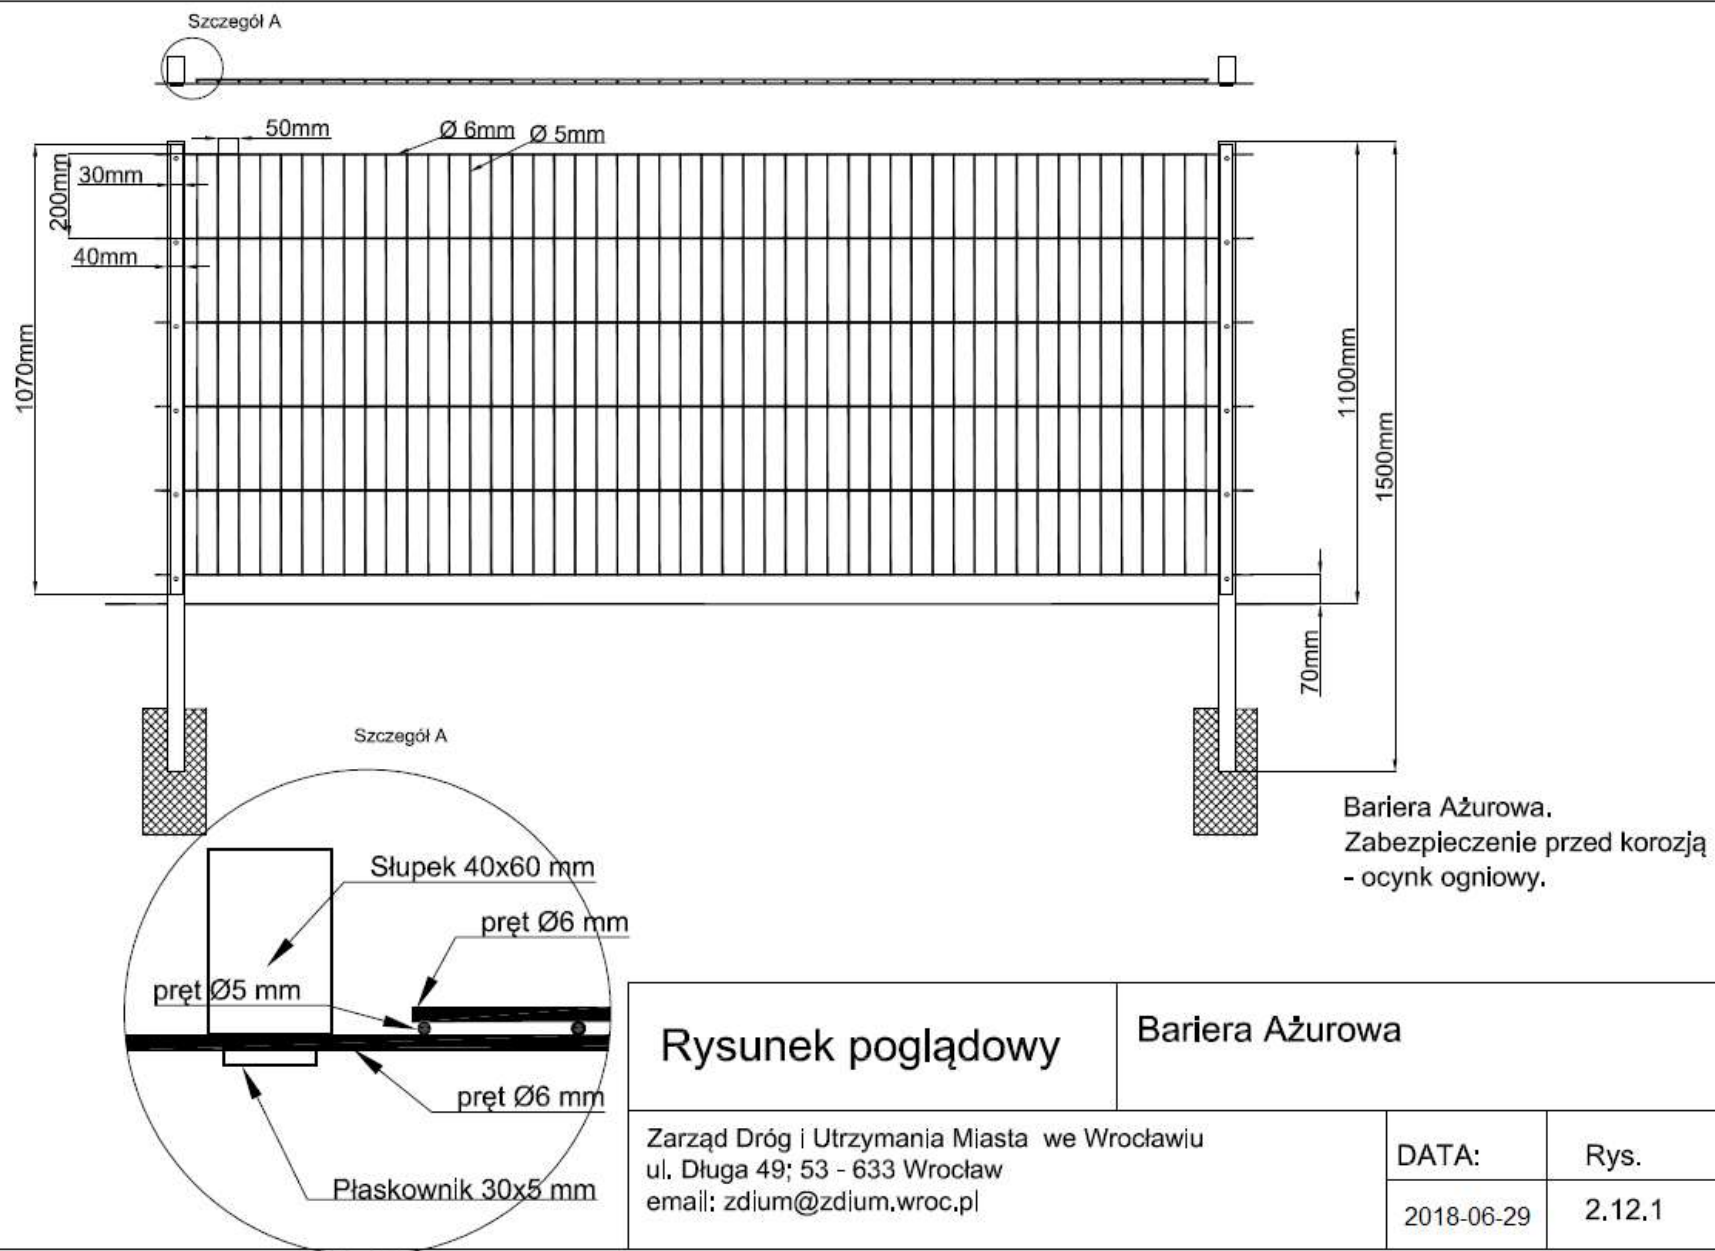

Rysunek poglądowy

Bariera Ażurowa

Zarząd Dróg i Utrzymania Miasta we Wrocławiu
ul. Długa 49; 53 - 633 Wrocław
email: zdium@zdium.wroc.pl

DATA:

2018-06-29

Rys.

2.12.1