


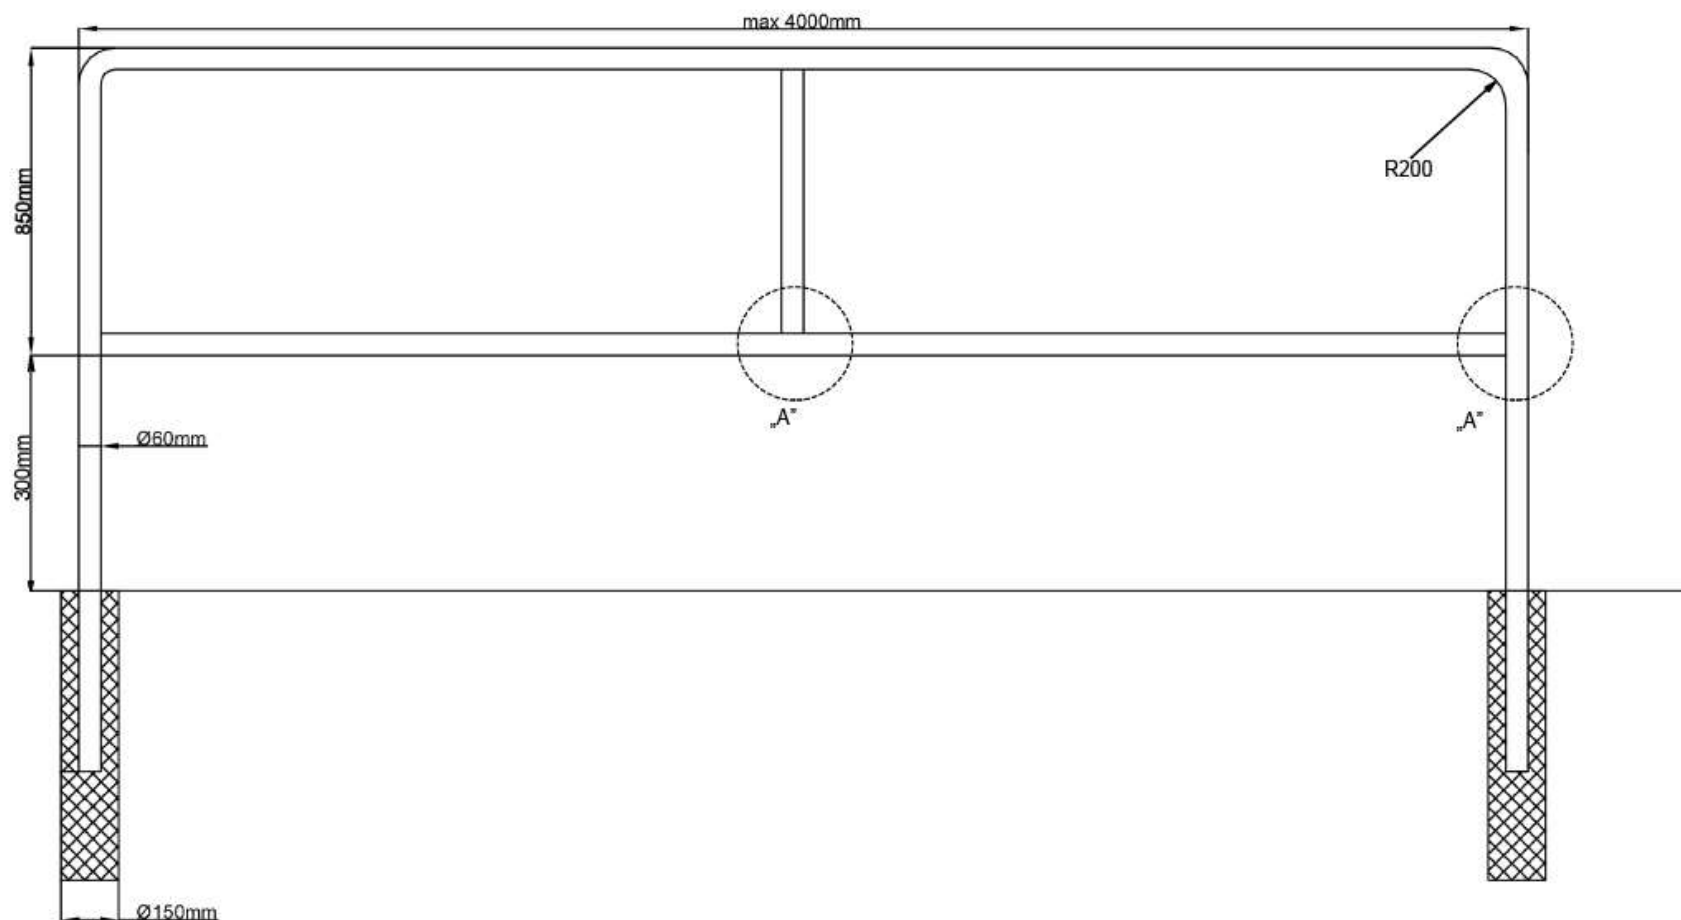

Bariera dla rowerzystów.
Długość maksymalna - 4000 mm.
Dodatkowy słupek w połowie długości.
Wykonana z rur Ø 60 mm.
Malowana proszkowo. Zabezpieczenie
przed korozją - ocynk ogniowy.
„A” - rura poprzeczna - końcówki spawane,
o pełnym przekroju, bez sklepywania.

Rysunek poglądowy

Bariera dla rowerzystów
Długość max. 4 m

Zarząd Dróg i Utrzymania Miasta we Wrocławiu
ul. Długa 49; 53 - 633 Wrocław
email: zdium@zdium.wroc.pl

DATA:

2018-06-29

Rys.

2.16.2