


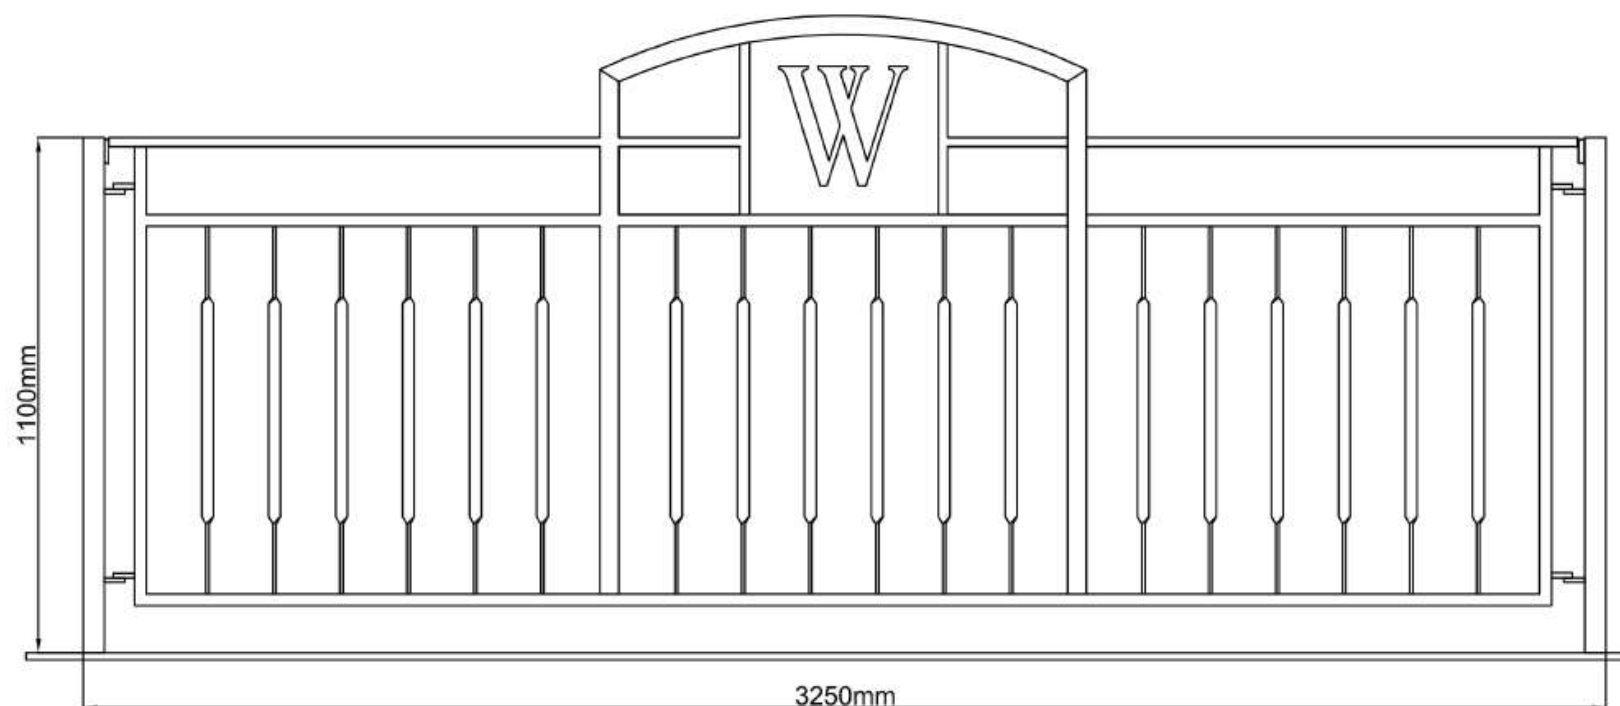

Ramy typu przystankowego przerywnik BB/PR-B01- standard podwyższony. Z profilu stalowego o przekroju prostokątnym 40x20x5 mm i kwadratowym 25x25x4 mm, przykręcone do słupków stalowych z rur o przekroju kwadratowym 45x45x5 mm. Zabezpieczenie przed korozją - ocynk ogniowy.

Rysunek poglądowy

Rama typu przystankowego -
przerywnik (BB/PR-B01)- standard
podwyższony

Zarząd Dróg i Utrzymania Miasta we Wrocławiu
ul. Długa 49; 53 - 633 Wrocław
email: zdium@zdium.wroc.pl

DATA:

2018-06-29

Rys.

2.8.4