

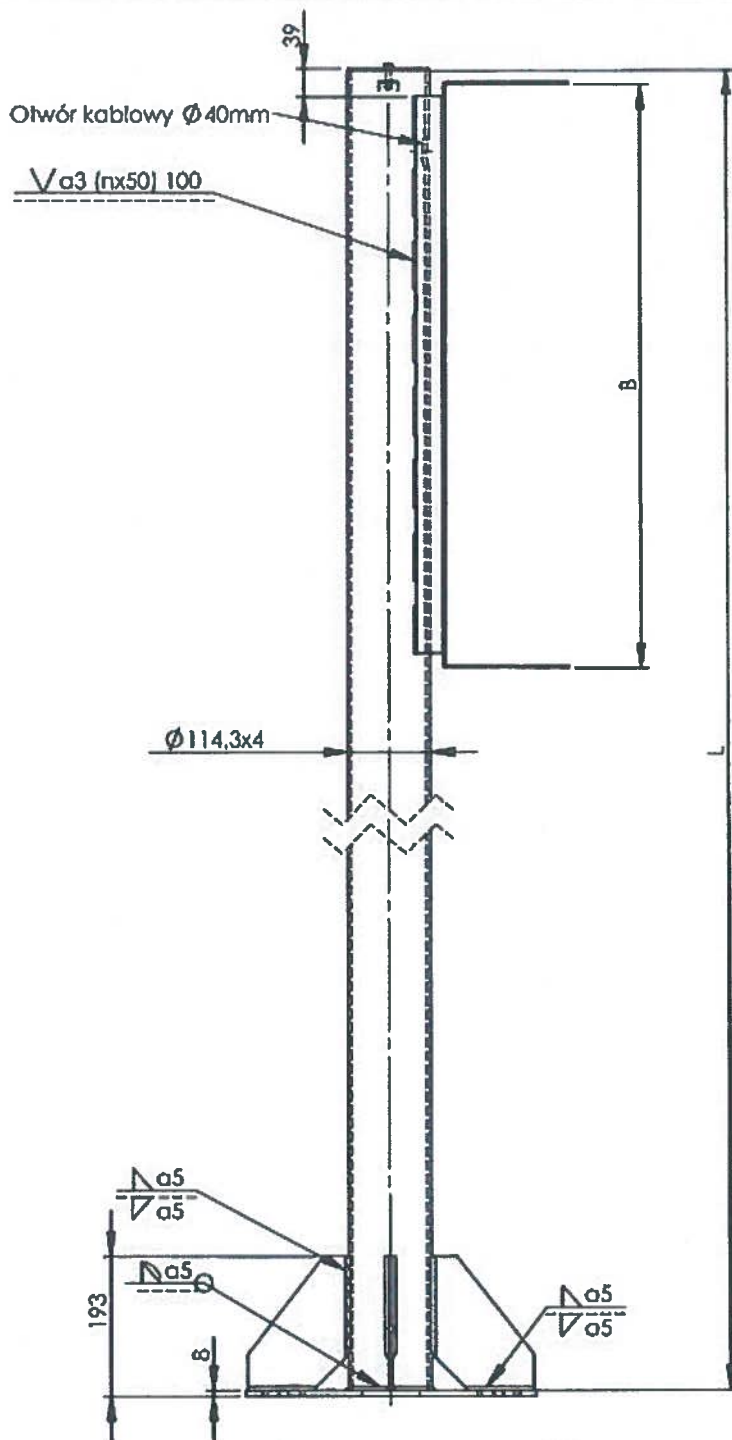


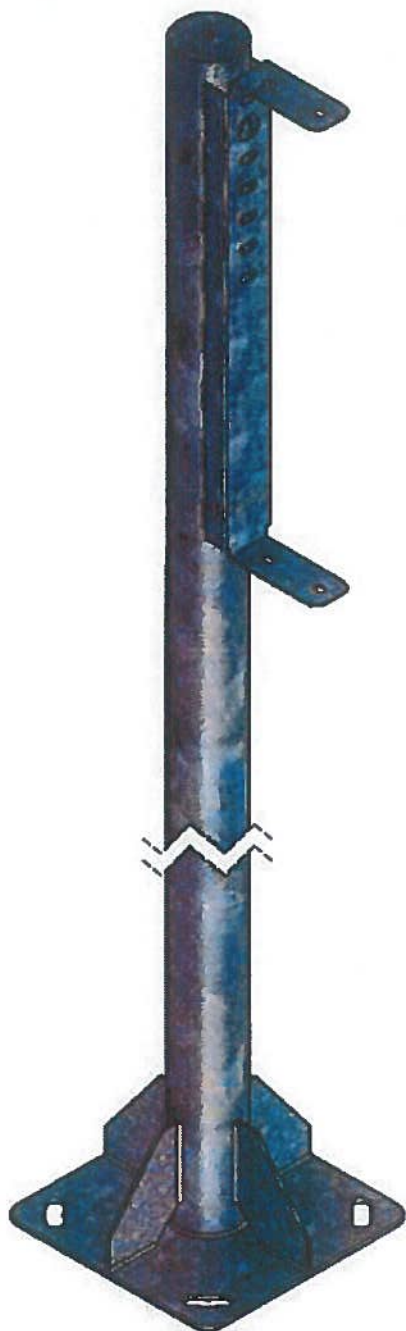

Wykonanie	Długość słupa L [mm]	Wymiar wnętrza pod tablicę B [mm]
235.08-105	4060	596
235.08-106	4190	721

Cynkować ogniowo warstwą o grubości 0,085 mm wg EN ISO 1461. Malować proszkowo wg palety RAL

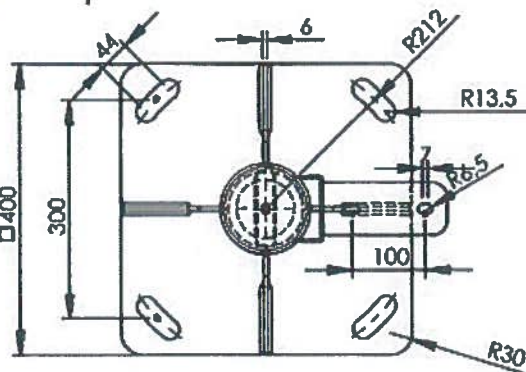

Nome/Nazwa:

Słup przystankowy

Rysunek złożeniowy

Drawing No./Rysunek:

235.08-105(106)

File/Plik: C:\Users\czero\Documents\20130123508-105(106)

SHEET/ARKUSZ 1 z 1

Scale/Skala:

1:1

Prepared/Prepared:

Czesław Rodziewicz


Checked/Sprawdził:

Przemysław Głapa

Date/Data:

03-03-2011

PIXEL
266

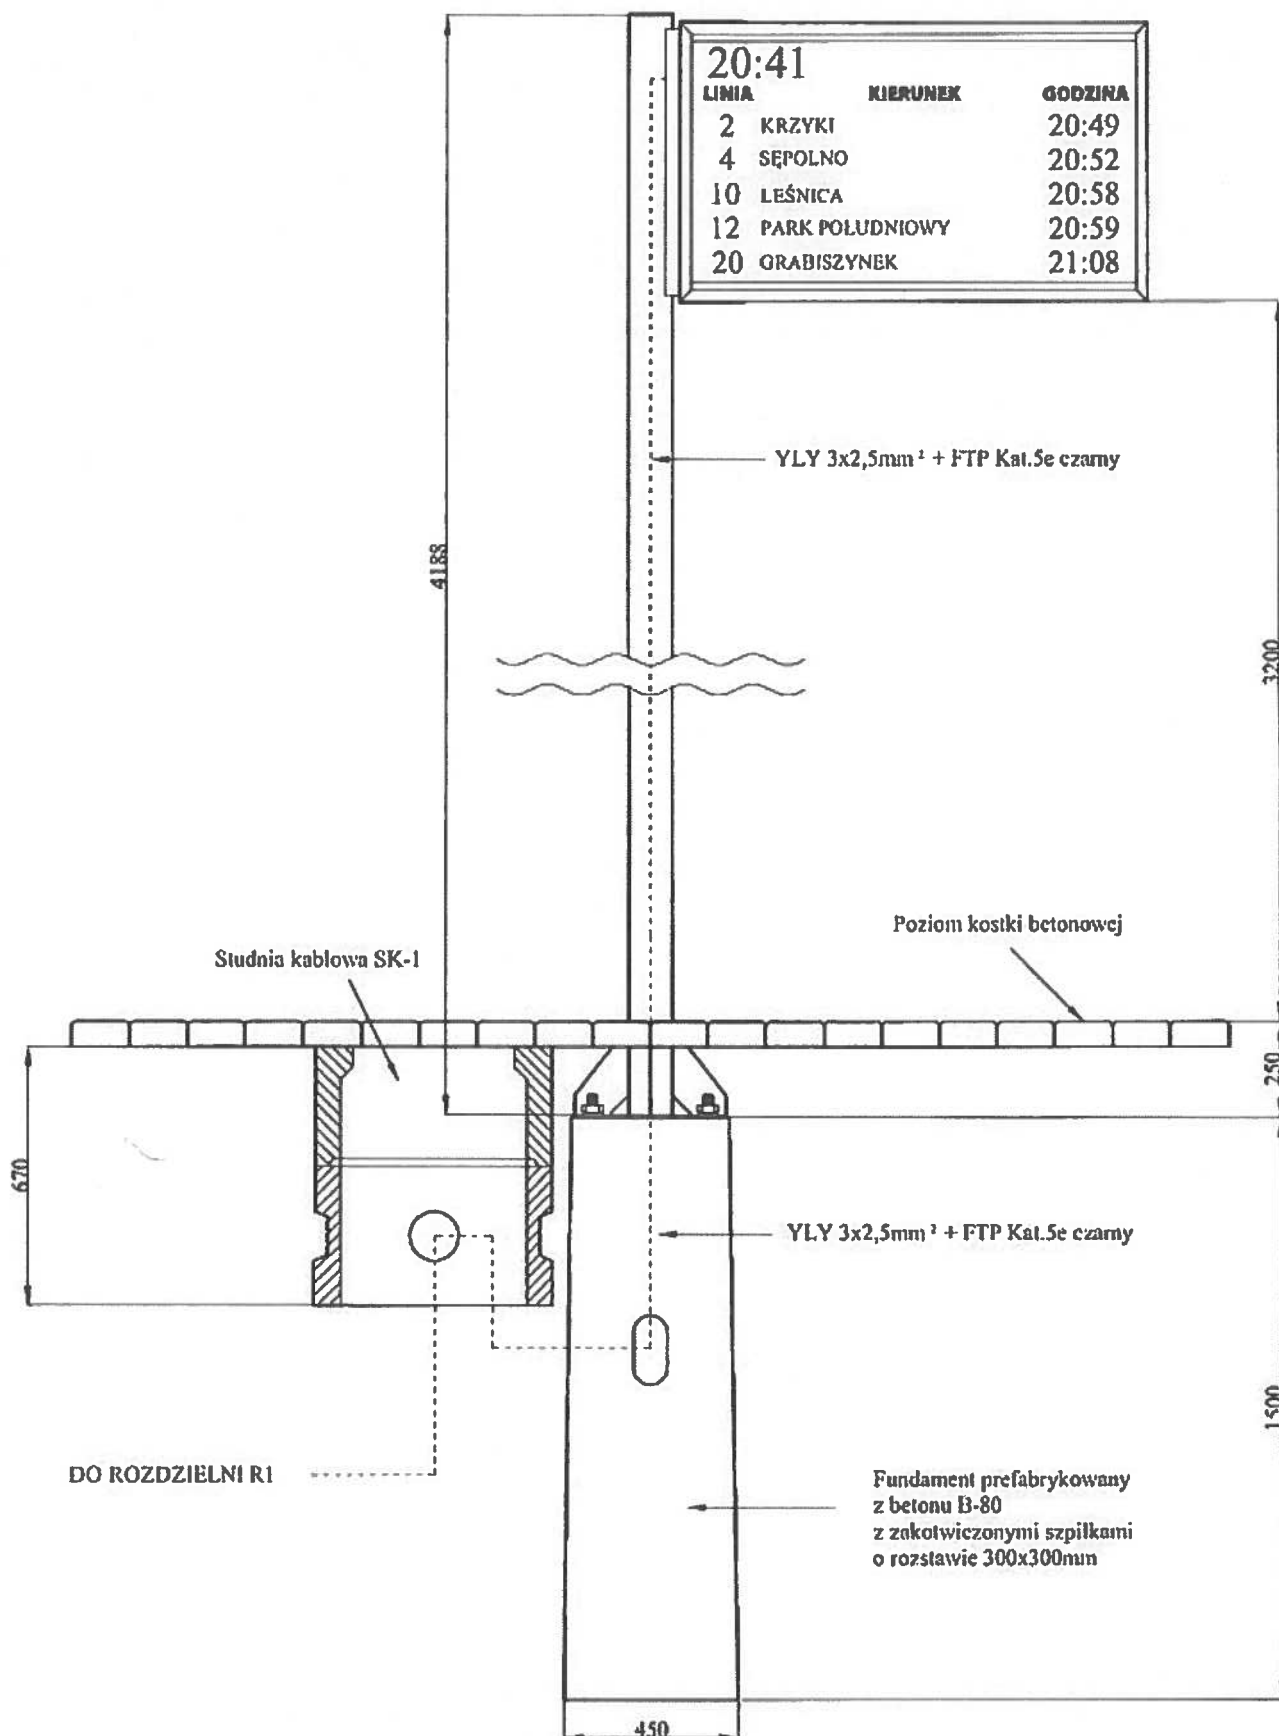

NAZWA **SYSTEM INFORMACJI PASAŻERSKIEJ**
WIDOK KONSTRUKCJI I FUNDAMENTU

NR RYSUNKU

245.00-106

PLIK N:\PROJEKTY\WROCLAW\PLAC_KROMERA\24500106.dwg

PODZIAŁKA

KREŚLIŁ

DAMIAN DĘBICKI

SPRAWDZIŁ

PRZEMYSŁAW GLAPA

DATA

24.05.2008

PIXEL
269