5660841,50

6433252,93

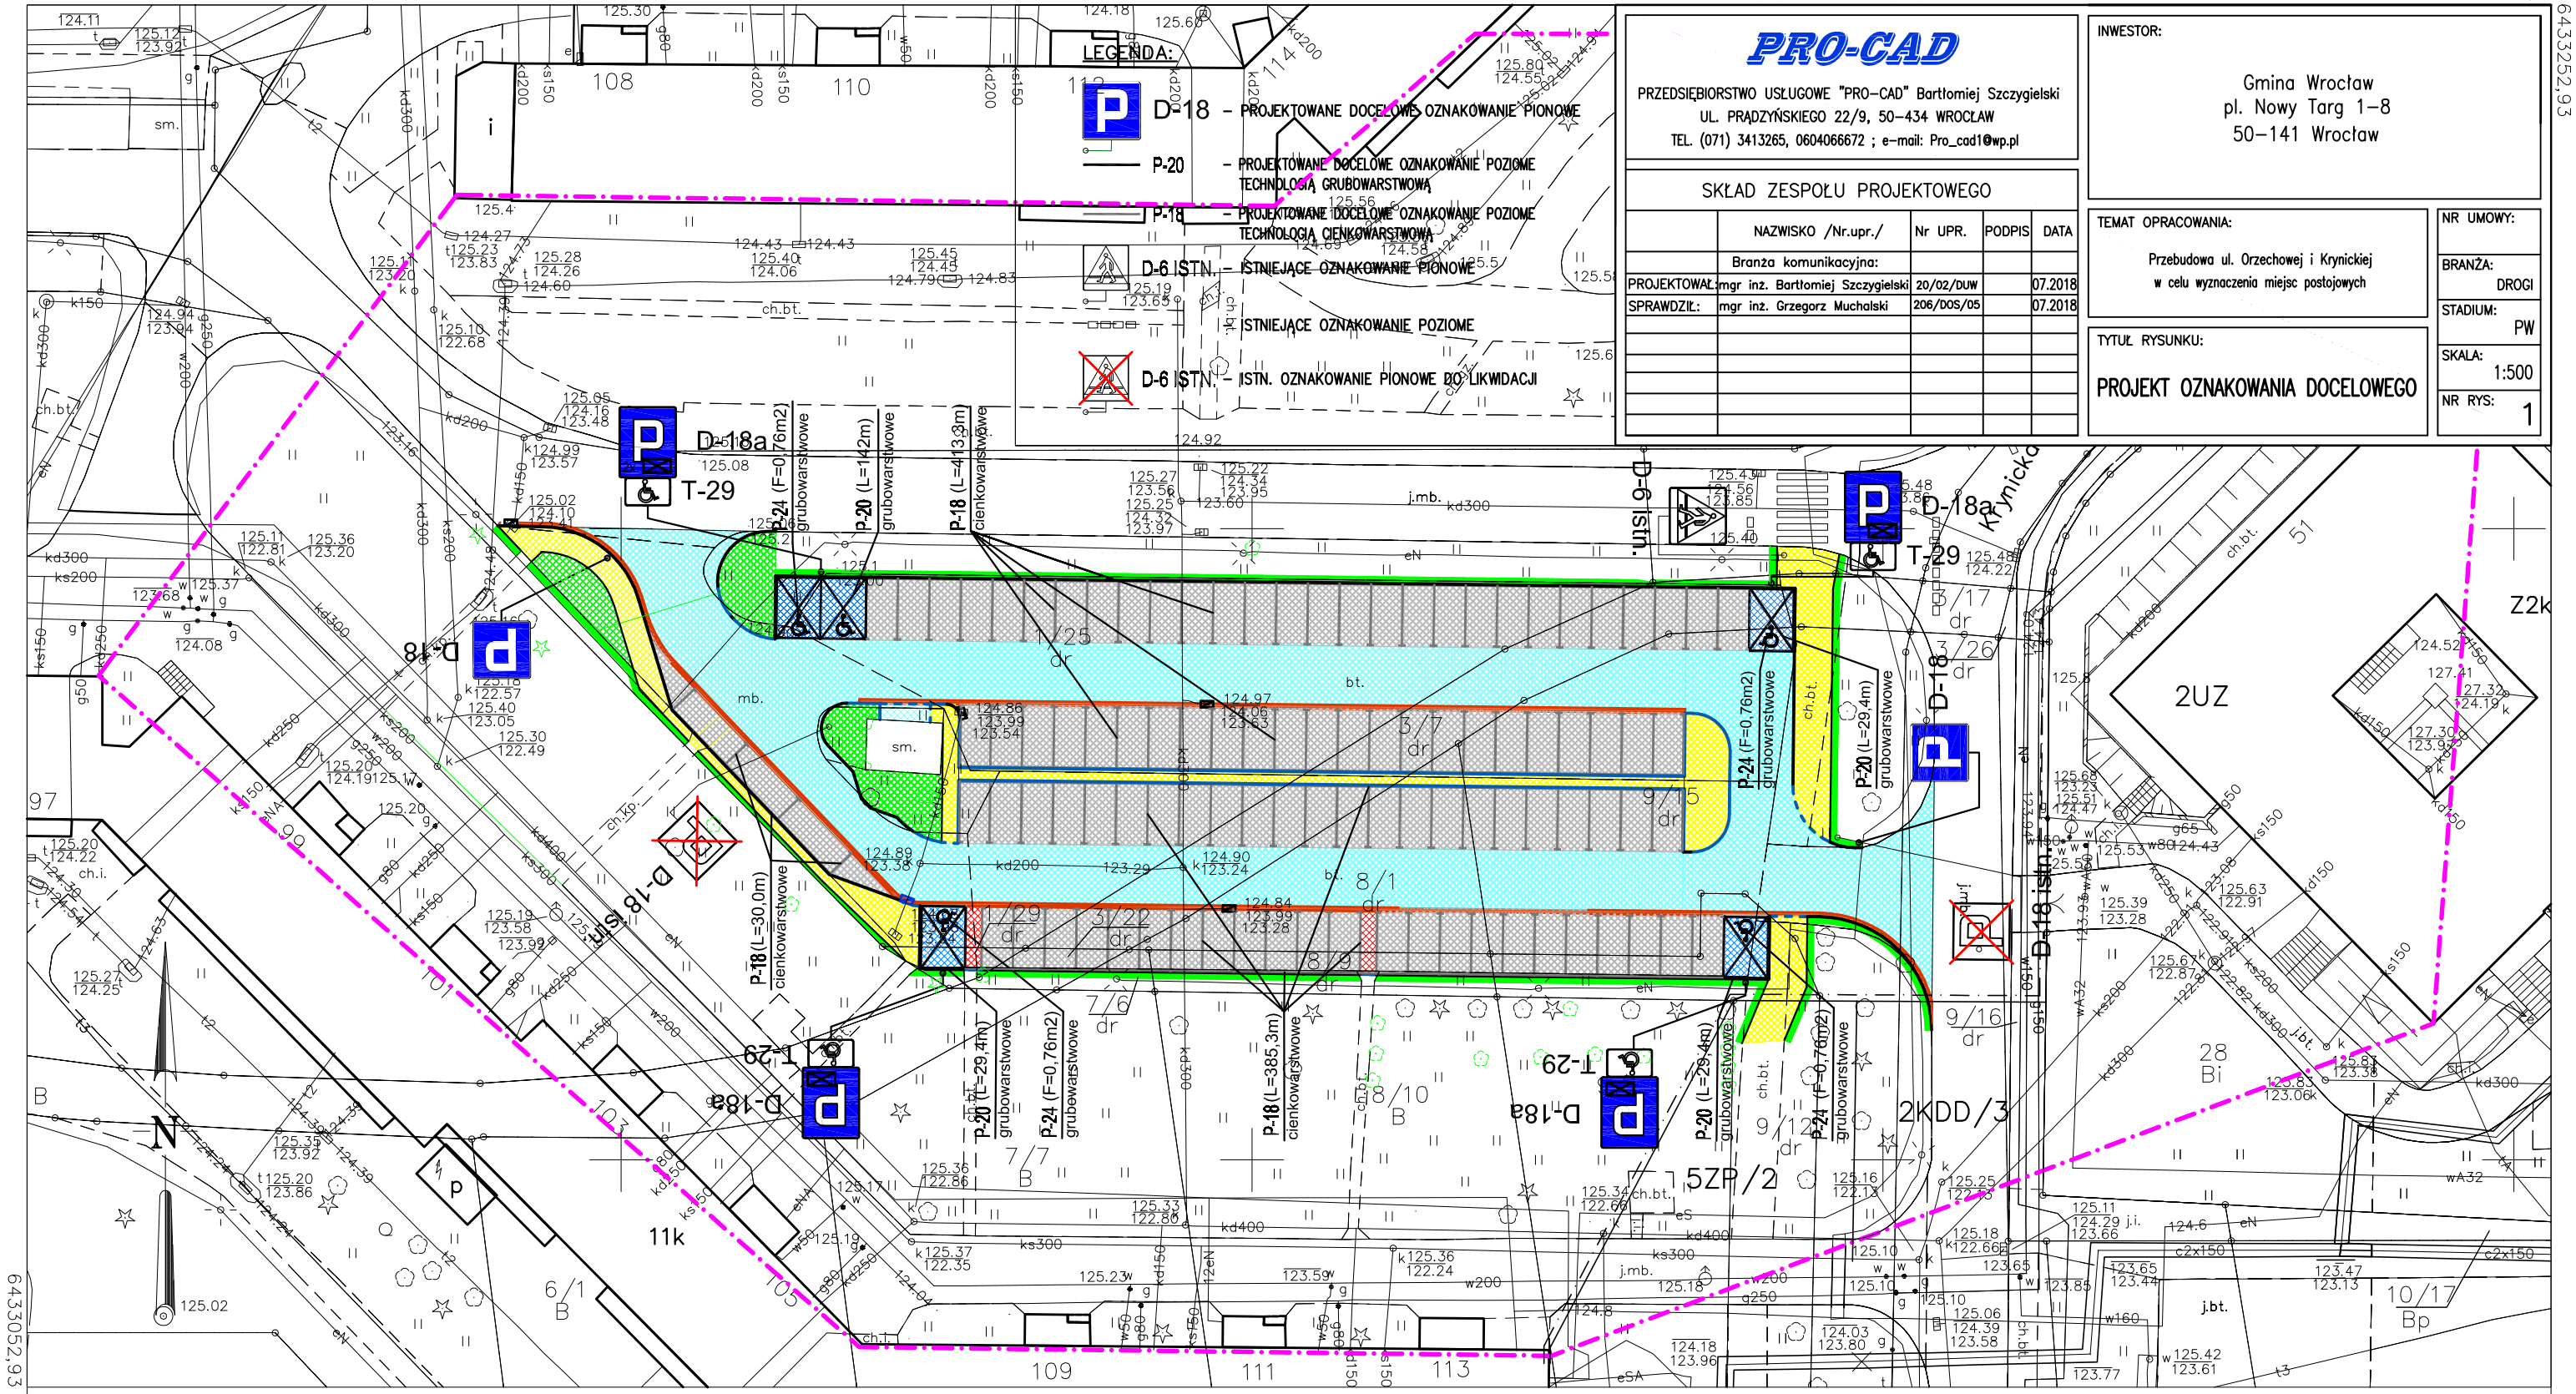

5660732,00

6433052,93

WROCŁAW 026401–1

Obręb 0013 GAJ

ul. Krynicka

nr sekcji : 6.148.12.24.1.1, 6.148.12.24.1.2
6.148.12.24.1.4, 6.148.12.24.1.3

Skala 1:500

MAPA DO CELÓW PROJEKTOWYCH

1. Układ współrzędnych poziomych: PUWG 2000 strefa: 6
2. Układ wysokościowy: "Kronsztadt 86".
3. Informacje o służebnościach gruntowych mających wpływ na zagospodarowanie gruntów zlokalizowanych w granicach inwestycji : NIE BADANO
4. Obszar aktualizacji zaznaczono linią przerywaną, kolorem fioletowym

24.1.1	24.1.2
6.148.12.24.11 / 13	6.148.12.24.12
6.148.12.24.13	6.148.12.24.14
24.1.3	24.1.4

13–GAJ

LEGENDA:

KD — linia rozgraniczająca i przeznaczenie terenu

— · — · — granica obszaru objętego planem zagospodarowania

drzewa nie będące treścią bazy danych BDOT500

Nie wyklucza się istnienia w terenie innych nie wykazanych na mapie urządzeń podziemnych, które nie były zgłoszone do inwentaryzacji lub o których brak jest informacji w instytucjach branżowych.

ID: ZKK17.TM.6640.1645.2018

WROCŁAW 11 . 05 . 2018

OPRACOWANIE:

..... podpis

..... podpis

PRO-CAD

PRZEDSIĘBIORSTWO USŁUGOWE "PRO-CAD" Bartłomiej Szczygielski
UL. PRĄDZYŃSKIEGO 22/9, 50-434 WROCŁAW
TEL. (071) 3413265, 0604066672 ; e-mail: Pro_cad1@wp.pl

SKŁAD ZESPOŁU PROJEKTOWEGO

	NAZWISKO /Nr.upr./	Nr UPR.	PODPIS	DATA
	Branża komunikacyjna:			
PROJEKTOWAŁ:	mgr inż. Bartłomiej Szczygielski	20/02/DUW		07.2018
SPRAWDZIŁ:	mgr inż. Grzegorz Muchalski	206/DOS/05		07.2018

INWESTOR:

Gmina Wrocław
pl. Nowy Targ 1–8
50–141 Wrocław

TEMAT OPRACOWANIA:

Przebudowa ul. Orzechowej i Krynickiej
w celu wyznaczenia miejsc postojowych

TYTUŁ RYSUNKU:

PROJEKT OZNAKOWANIA DOCELOWEGO

NR UMOWY:

BRANŻA: DROGI

STADIUM: PW

SKALA: 1:500

NR RYS: 1