


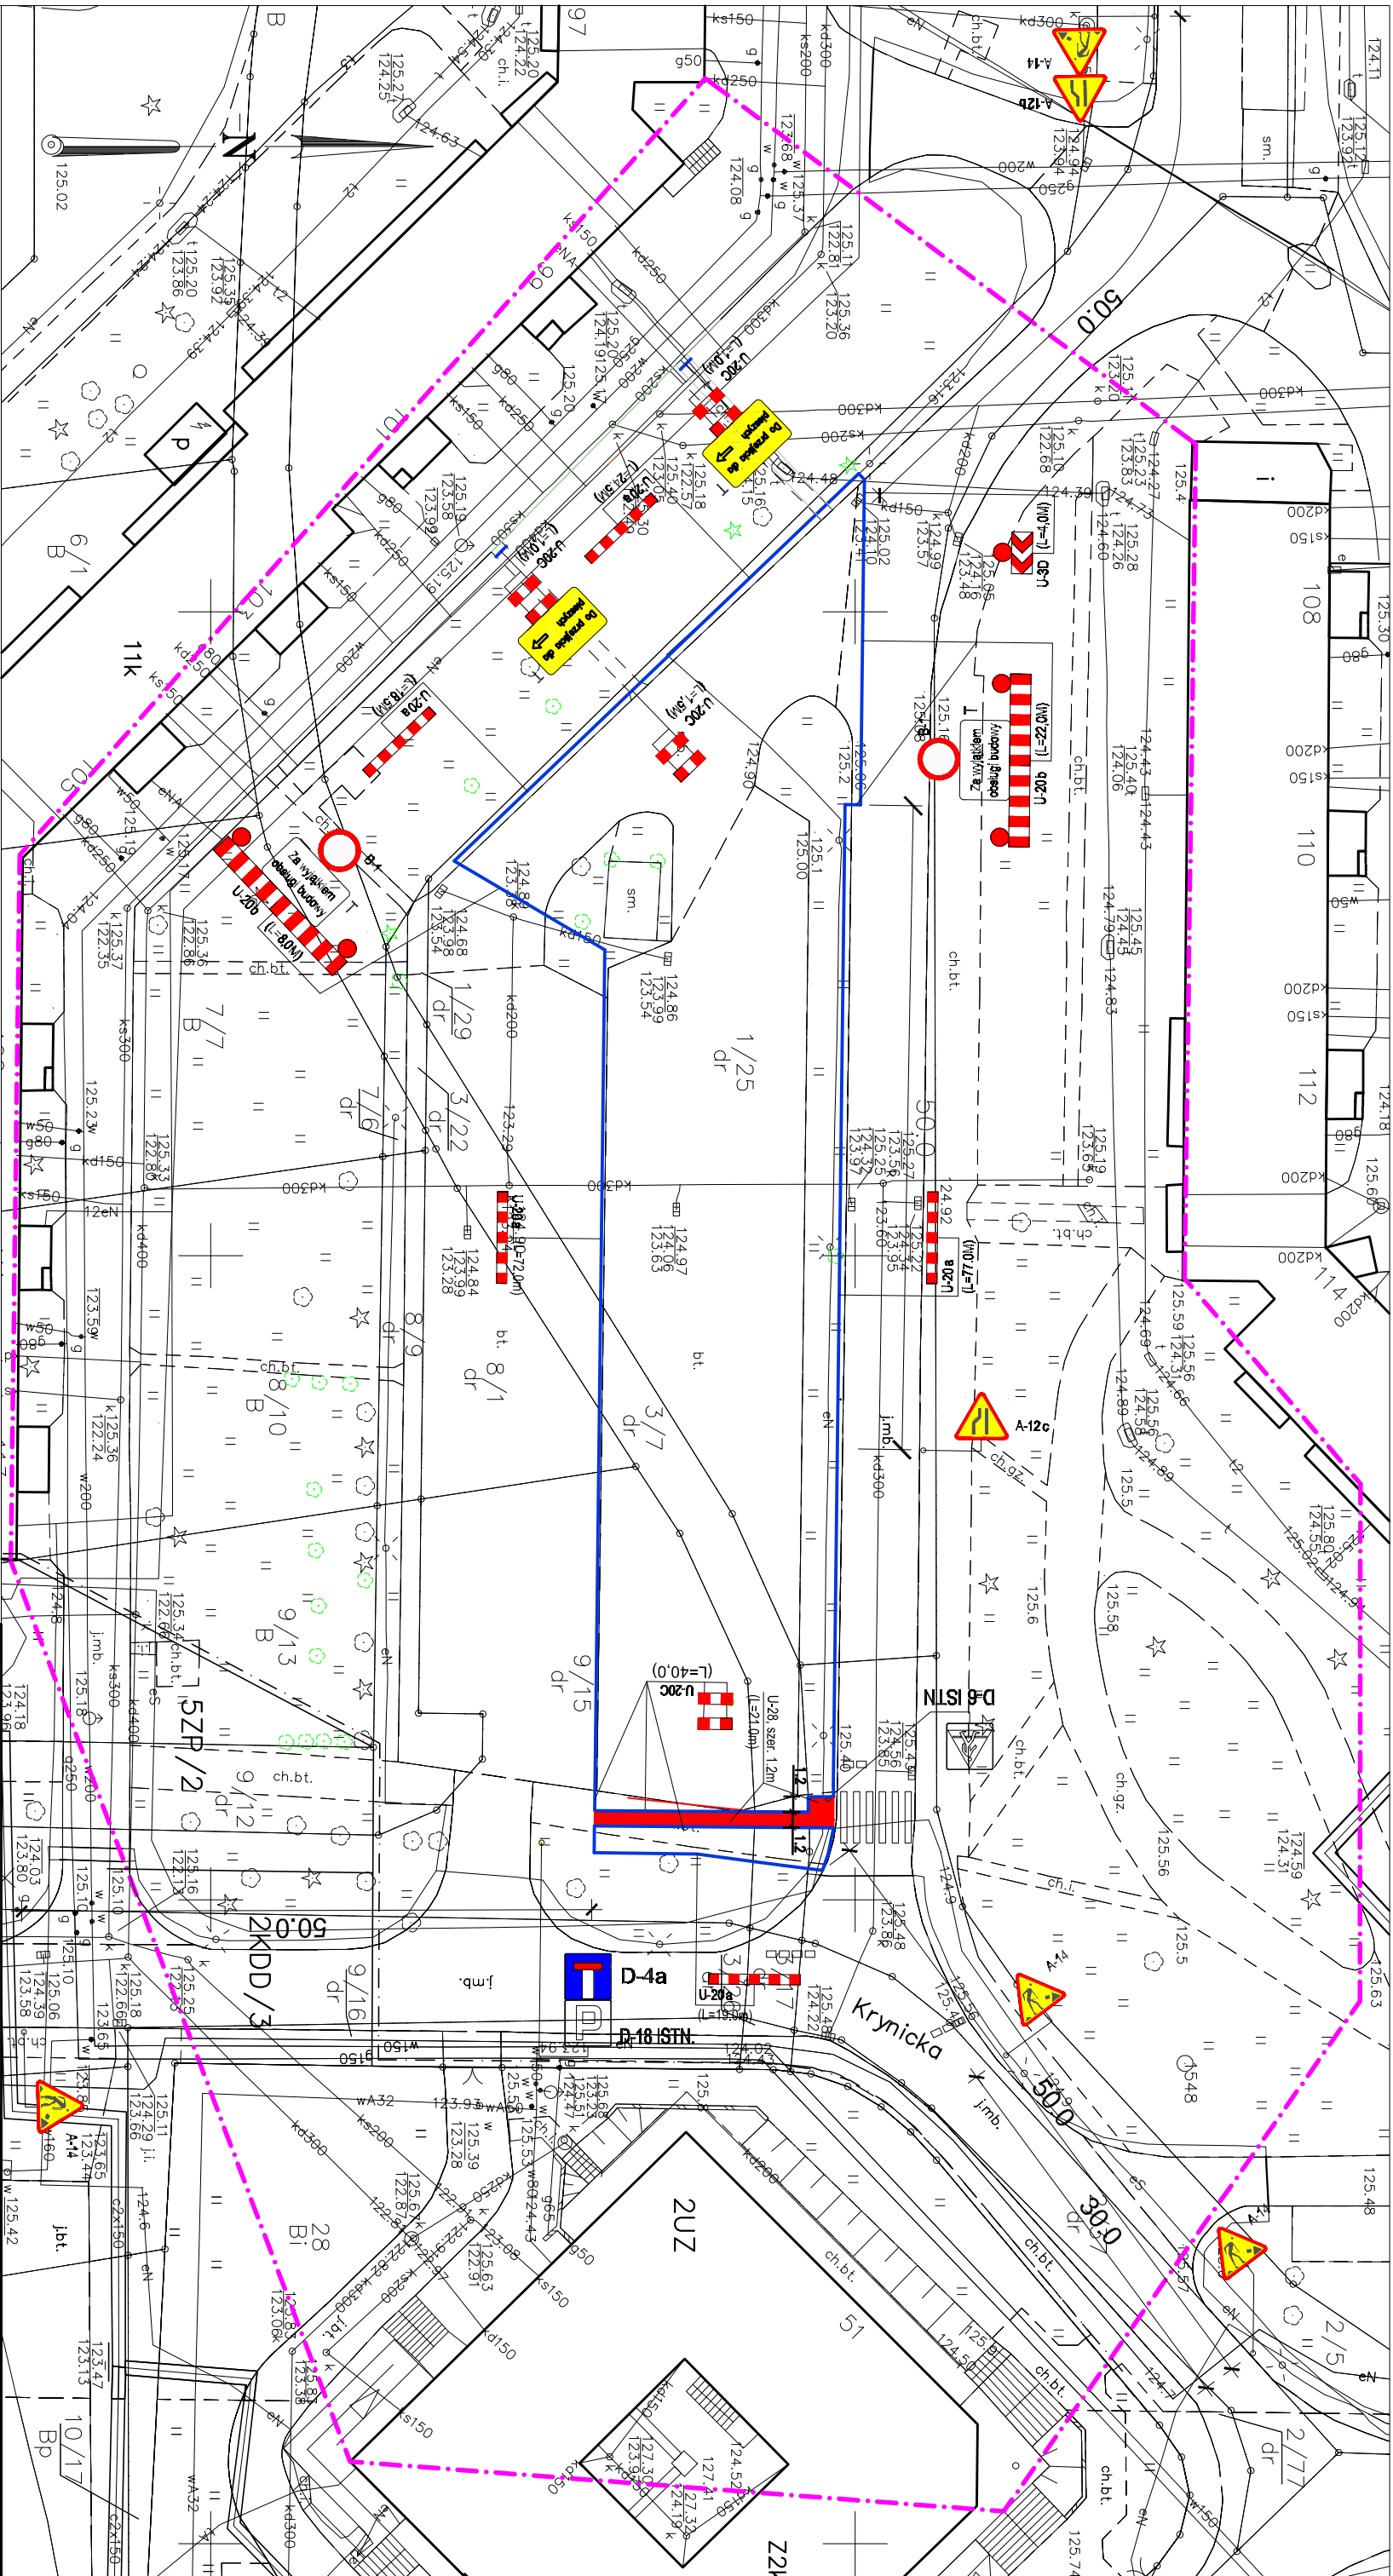

LEGENDA:

- PROJEKTOWANE BARIERY DROGOWE
- PROJEKTOWANE OZNAKOWANIE PIONOWE NA CZAS BUDOWY
- PROJEKTOWANE LAMPY OSTRZEGAWCZE ZMIERZACHOWE TYPU "MONOLIGHT"
- PROJEKTOWANE KŁADKI DLA PIESZYCH
- ISTNIEJĄCE OZNAKOWANIE PIONOWE

PRO-CAD

PRZEDSIĘBIORSTWO USŁUGOWE "PRO-CAD" Bartłomiej Szczepieński
UL. PRAOZYSKIEGO 22/9, 50-434 WROCŁAW
TEL. (071) 3413265, 0604066672 ; e-mail: Pro_cad@wp.pl

SKŁAD ZESPOŁU PROJEKTOWEGO

NAZWISKO / Nr. upr. /	Nr. UPR.	PODPIS	DATA
Branzo komunikacyjno:			
PROJEKTOWAŁ mgr inż. Bartłomiej Szczepieński	20/02/DUW		07.2018
SPRAWDZIŁ mgr inż. Grzegorz Muchalski	206/005/05		07.2018

INWESTOR:

Gmina Wrocław
pl. Nowy Targ 1-8
50-141 Wrocław

TEMAT OPRACOWANIA:

Przebudowa ul. Orzechowej i Krynickiej
w celu wyznaczenia miejsc postojowych

TYTUŁ RYSUNKU:

PROJEKT OZNAKOWANIA
NA CZAS BUDOWY – ETAP I

NR UMOWY:	
BRANŻA:	DROGI
STADIUM:	PB

SKALA:	1:500
NR RYS:	1