


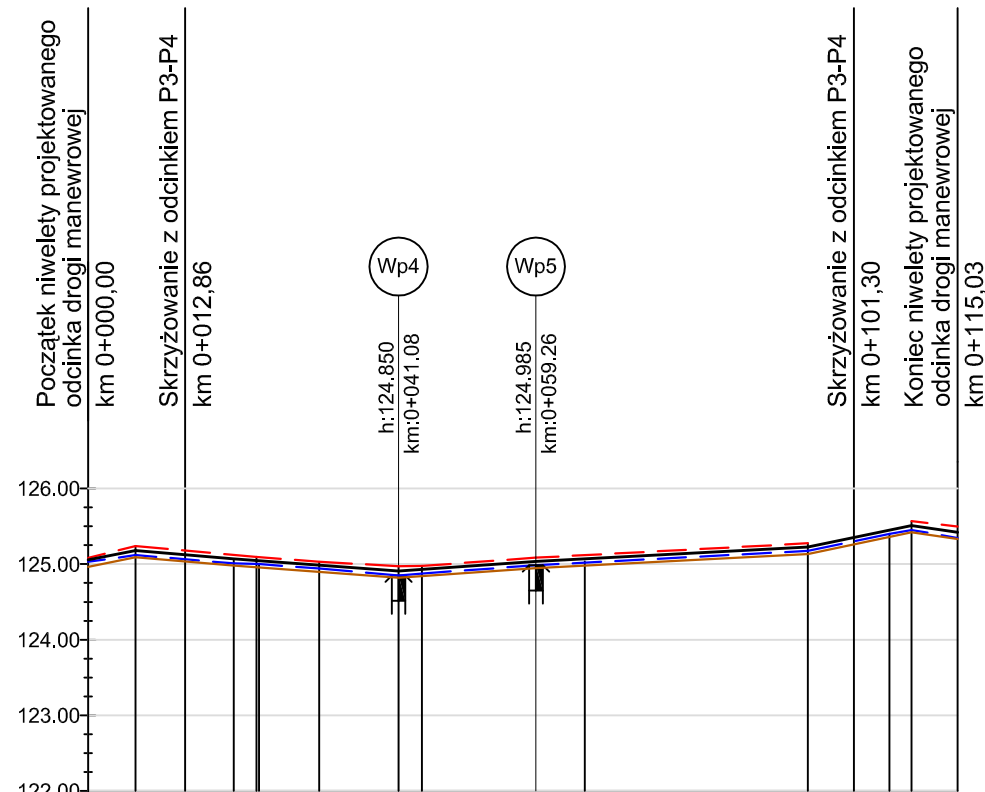




NIWELETA ODCINKA P1-P2




POZIOM ODNIESIENIA

Rzędne niwelety															
Rzędne istniejące															
Elementy niwelety															
Elementy trasy															
Odległości															
Kilometraż															

Legenda

- | | |
|---|--|
|  | Niweleta drogi |
|  | Rzędne istn. nawierzchni przed frezowaniem |
|  | Krawędź prawostronna drogi manewrowej |
|  | Krawędź lewostronna drogi manewrowej |
|  | Projektowany wpust deszczowy |

NIWELETA ODCINKA P3-P4

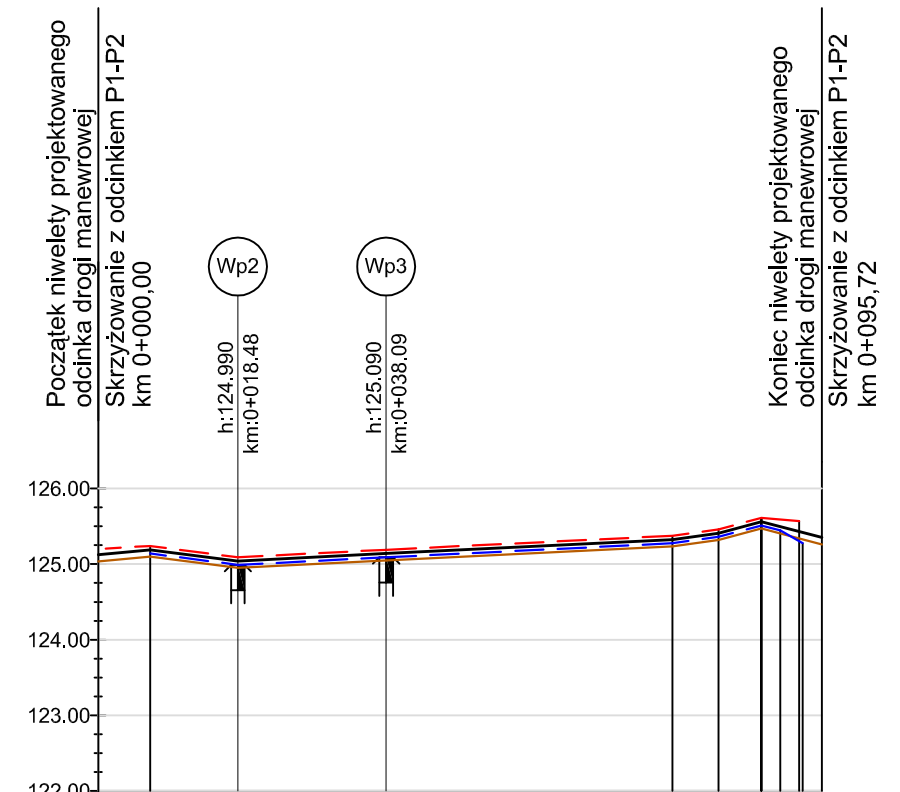

POZIOM ODNIESIENIA

[illegible]

PRO-CAD

PRZEDSIĘBIORSTWO USŁUGOWE "PRO-CAD" Bartłomiej Szczygielski
UL. PRĄDZYŃSKIEGO 22/9, 50-434 WROCŁAW
TEL. (071) 3413265, 0604066672 ; e-mail: Pro_cad1@wp.pl

INVESTOR:

Gmina Wrocław
pl. Nowy Targ 1-8
50-141 Wrocław

SKŁAD ZESPOŁU PROJEKTOWEGO

[illegible]

TEMAT OPRACOWANIA:

Przebudowa ul. Orzechowej i Krynickiej
w celu wyznaczenia miejsc postojowych

NR UMOWY:

TXU/TRP/12/11/2018

BRANŽA:
DROGI

STADIUM: PB

SKALA:
1:100/1000

NR RYS: 3

TYTUŁ RYSUNKU:

NIWELETY DRÓG MANEROWYCH