




PRZEKRÓJ A-A

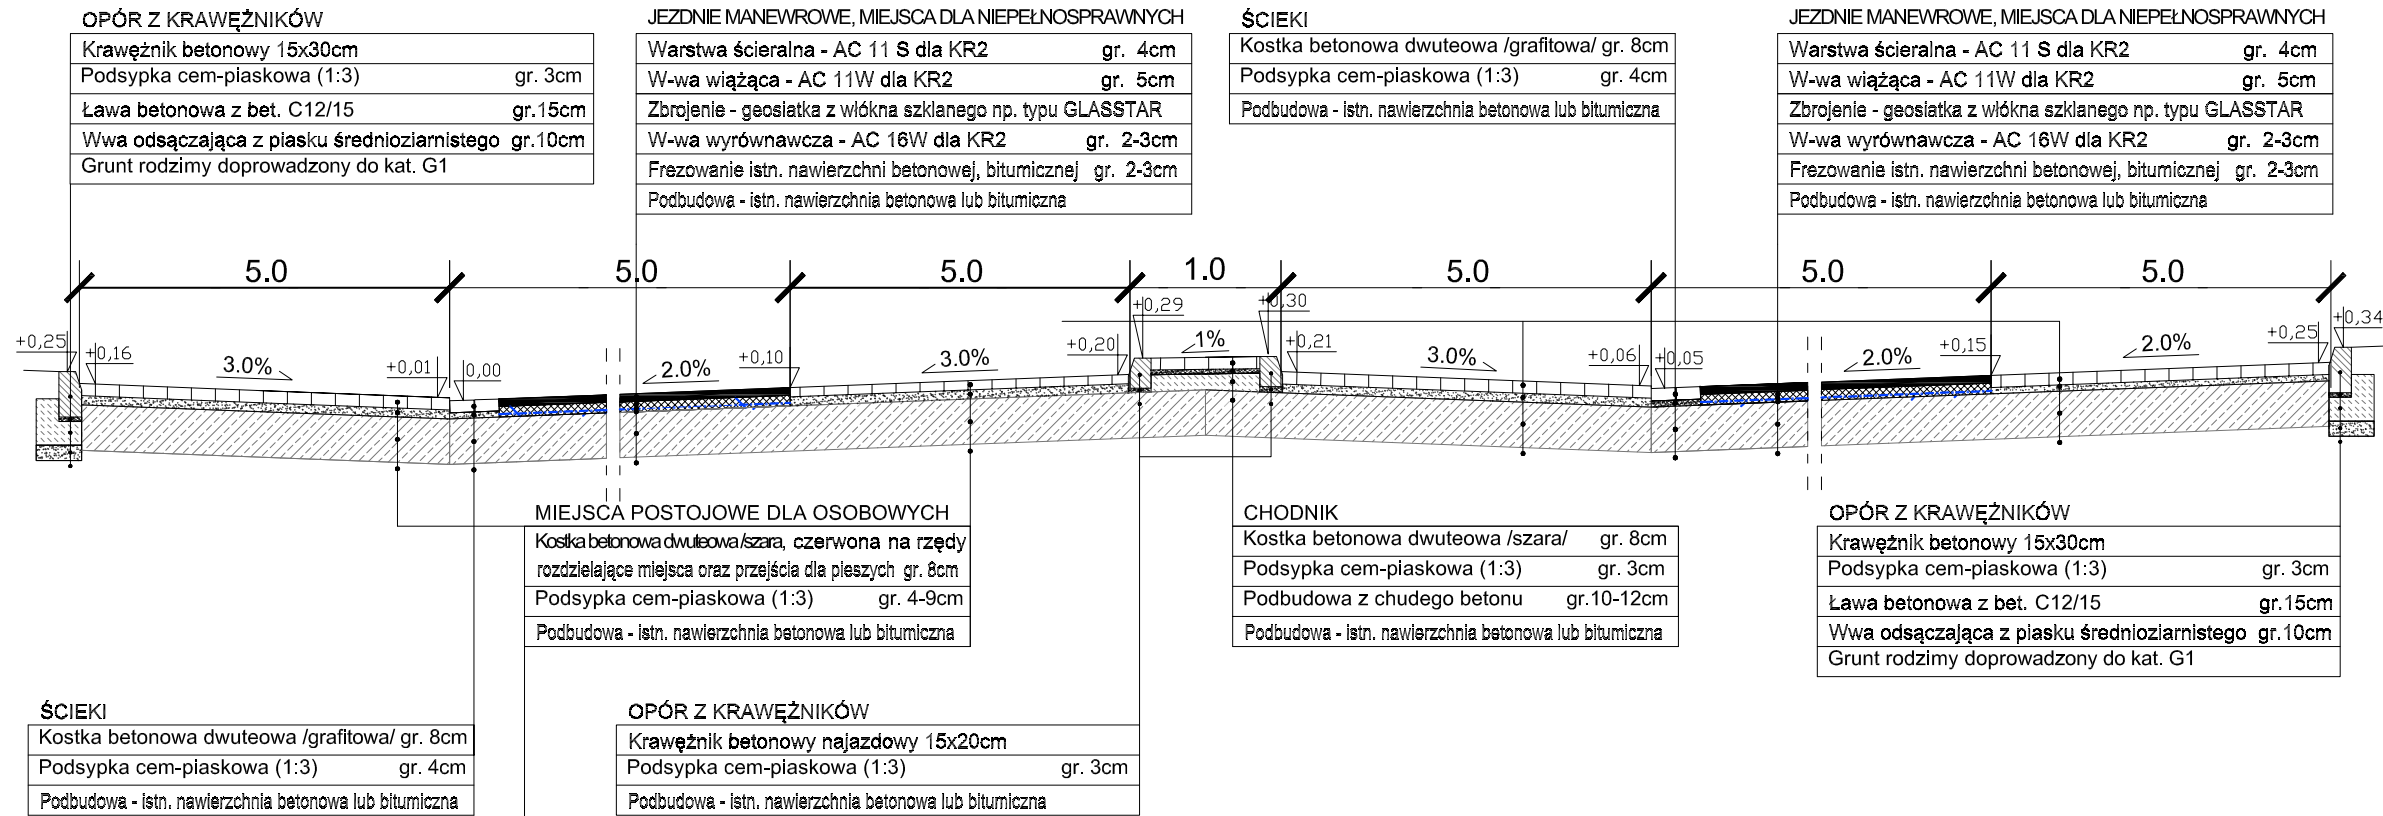


PRZEKRÓJ B-B

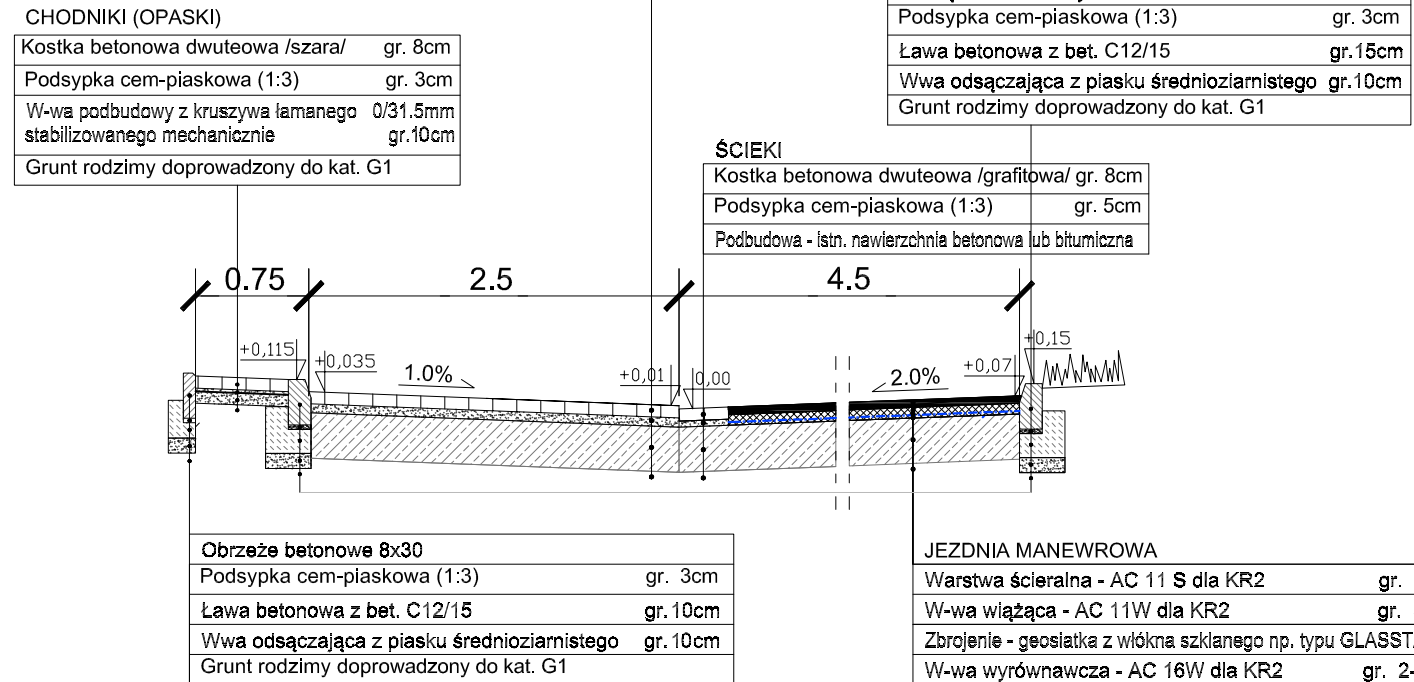


PRZEKRÓJ C-C

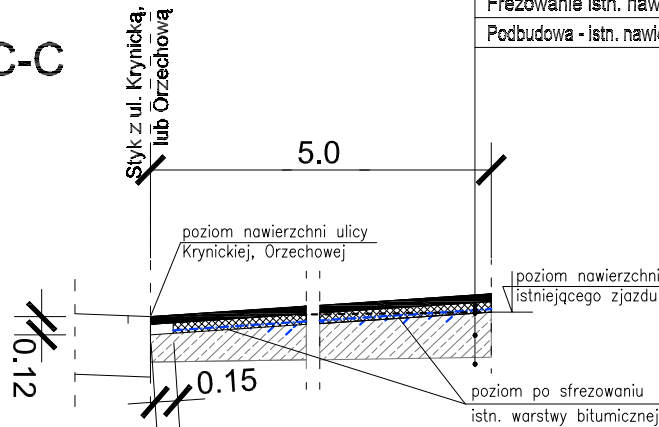

PRZEKRÓJ D-D

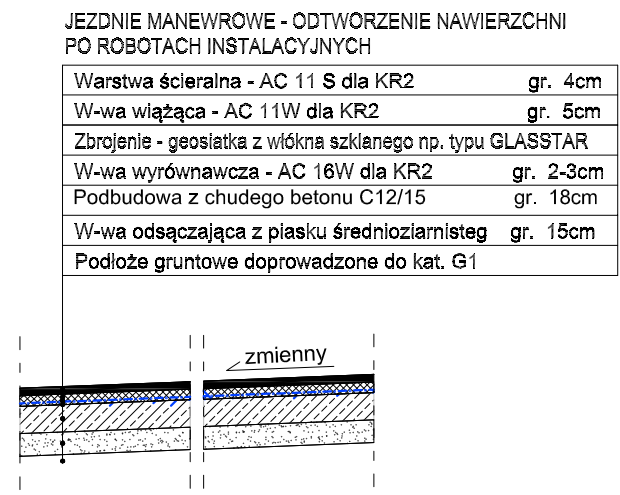

PRZEKRÓJ E-E

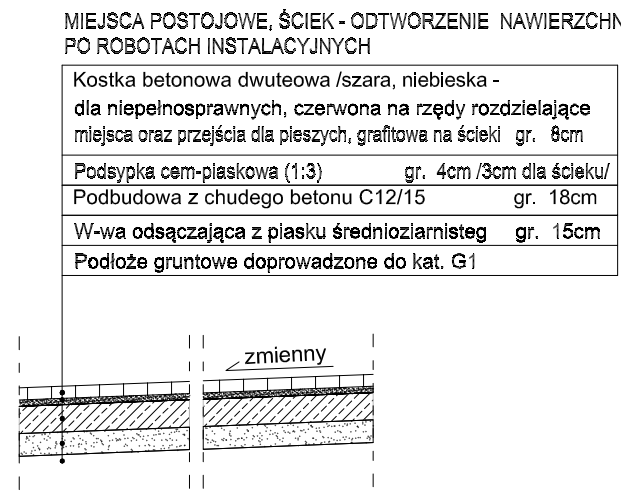

PRO-CAD

PRZEDSIĘBIORSTWO USŁUGOWE "PRO-CAD" Bartłomiej Szczygielski
UL. PRĄDZYŃSKIEGO 22/9, 50-434 WROCŁAW
TEL. (071) 3413265, 0604066672 ; e-mail: Pro_cad1@wp.pl

INWESTOR:

Gmina Wrocław
pl. Nowy Targ 1-8
50-141 Wrocław

SKŁAD ZESPOŁU PROJEKTOWEGO

	NAZWISKO /Nr.upr./	Nr UPR.	PODPIS	DATA
	Branża komunikacyjna:			
PROJEKTOWAŁ	mgr inż. Bartłomiej Szczygielski	20/02/DUW		06.2018
SPRAWDZIŁ	mgr inż. Grzegorz Muchalski	206/DOŚ/05		06.2018

TEMAT OPRACOWANIA:

Przebudowa ul. Orzechowej i Krynickiej
w celu wyznaczenia miejsc postojowych

TYTUŁ RYSUNKU:

PRZEKROJE KONSTRUKCYJNE

NR UMOWY:

BRANŻA: DROGI

STADIUM: PW

SKALA: 1:20

NR RYS: 2