



NIWELETA ODCINKA P1-P2

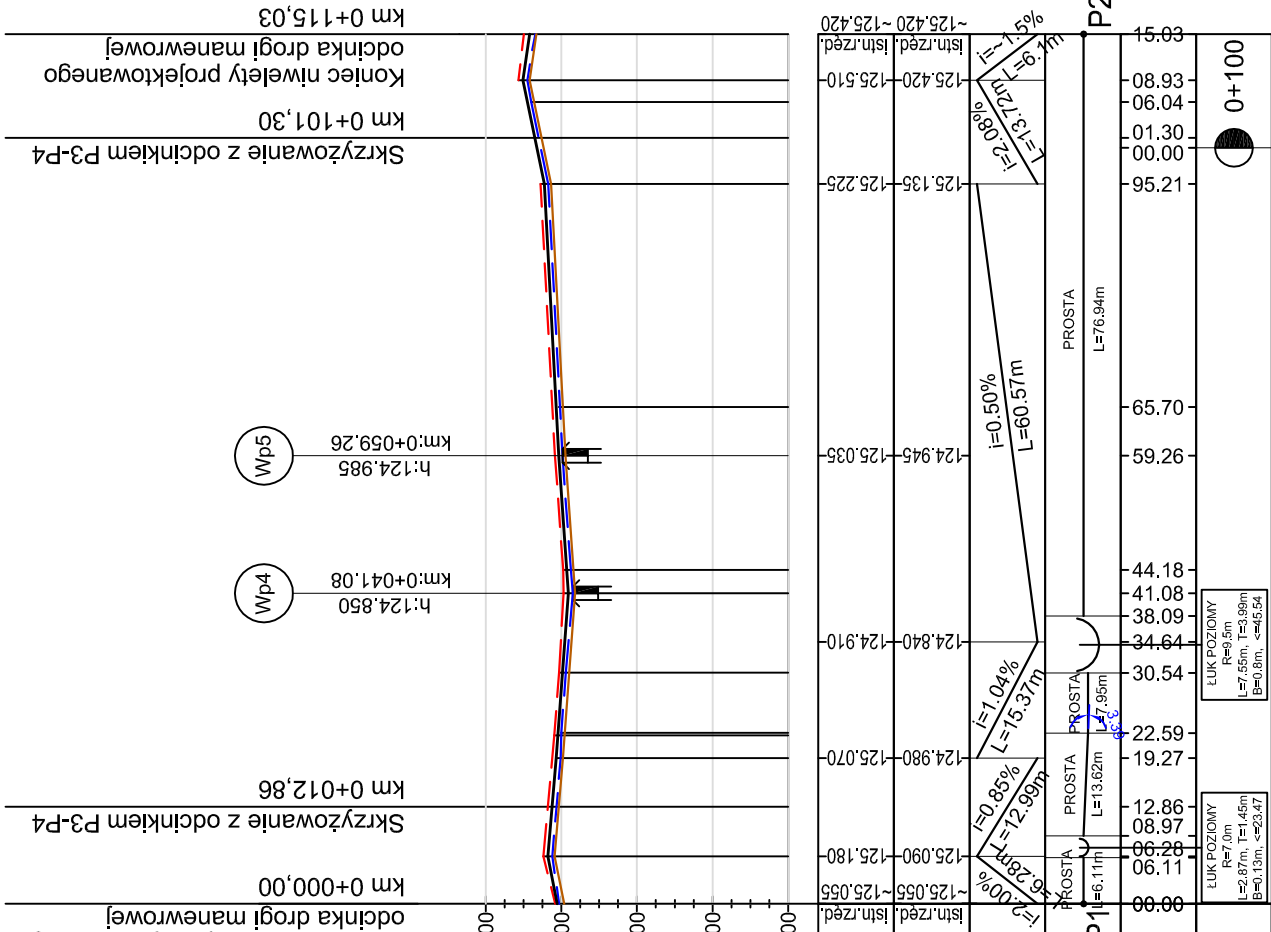

NIWELETA ODCINKA P3-P4

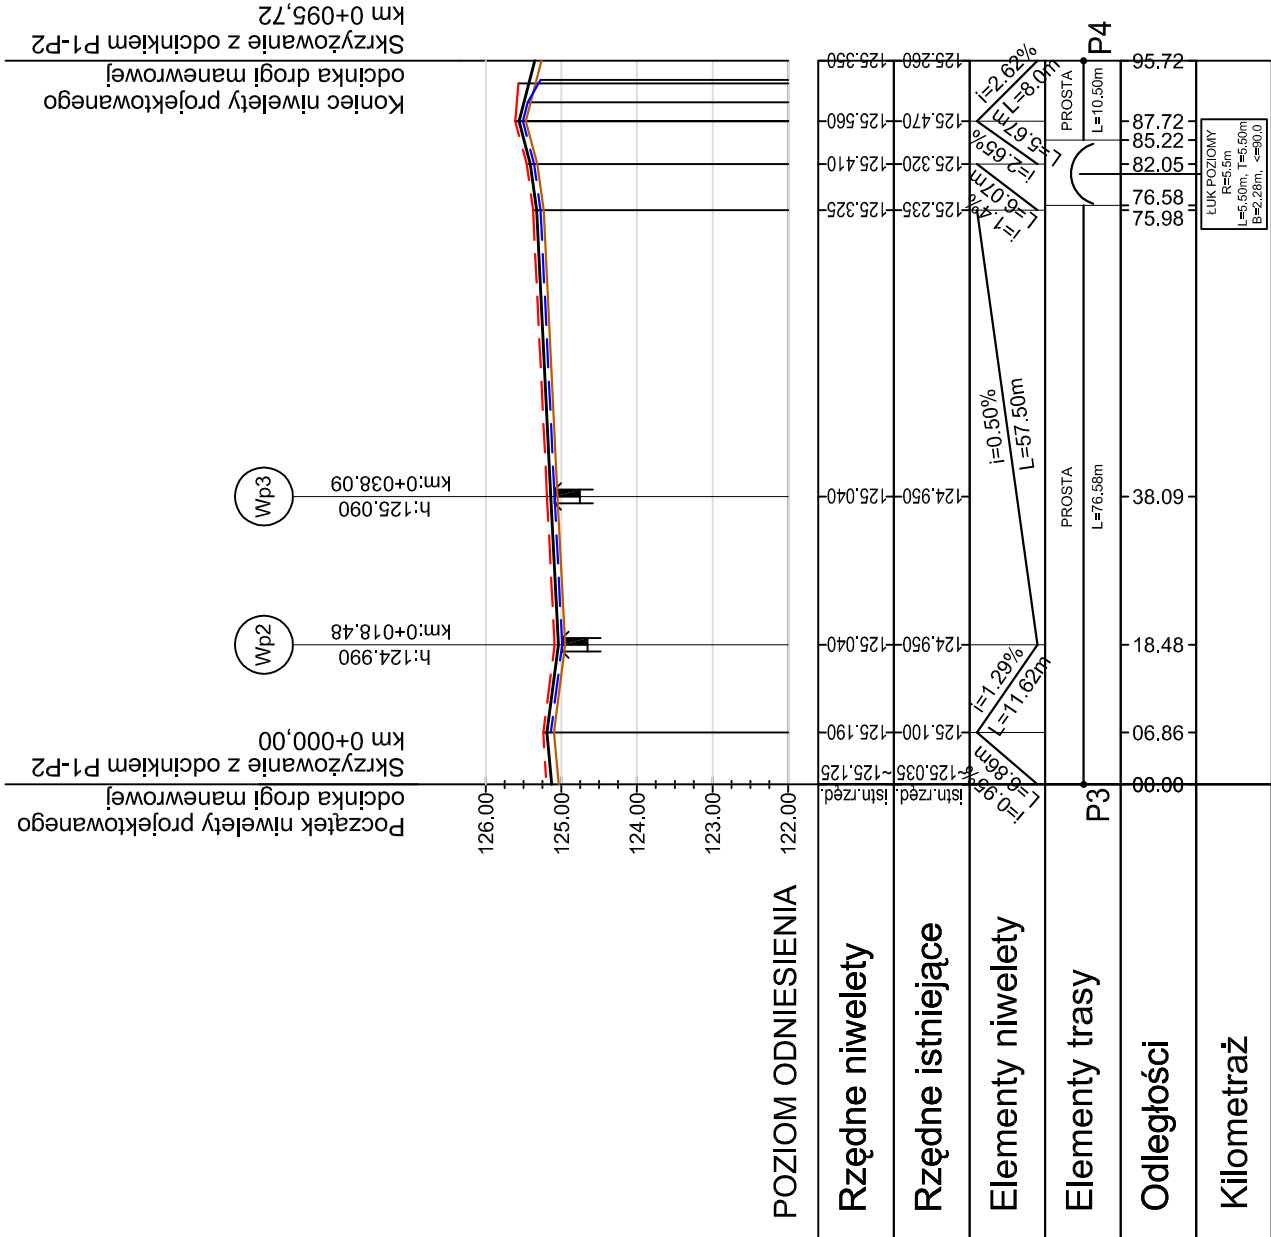

niweleta drogi

ędne istn. nawierzchni przed frezowaniem

awędź prawostronna drogi manewrowej

awędź lewostronna drogi manewrowej

projektowany wpust deszczowy



PRZEDSIĘBIORSTWO USŁUGOWE "PRO-CAD" Bartłomiej Szczygielski
UL. PRĄDZYŃSKIEGO 22/9, 50-434 WROCŁAW
TEL. (071) 3413265, 0604066672 ; e-mail: Pro_cad1@wp.pl

INWESTOR:

Gmina Wrocław
pl. Nowy Targ 1-8
50-141 Wrocław

SKŁAD ZESPOŁU PROJEKTOWEGO

	NAZWISKO /Nr.upr./	Nr UPR.	PODPIS	DATA
	Branża komunikacyjna:			
PROJEKTOWAŁ	inż. Bartłomiej Szczygielski	20/02/DUW		07.2018
SPRAWDZIŁ:	inż. Grzegorz Muchalski	206/Dos/05		07.2018

TEMAT OPRACOWANIA:

Przebudowa ul. Orzechowej i Krynickiej
w celu wyznaczenia miejsc postojowych

NR UMOWY:

TM/PP/12/11/2018

BRANŻA:

DROGI

STADIUM:

PW

SKALA:

1:100/1000

NR RYS:

3

TYTUŁ RYSUNKU:

NIWELETY DRÓG MANEWROWYCH