


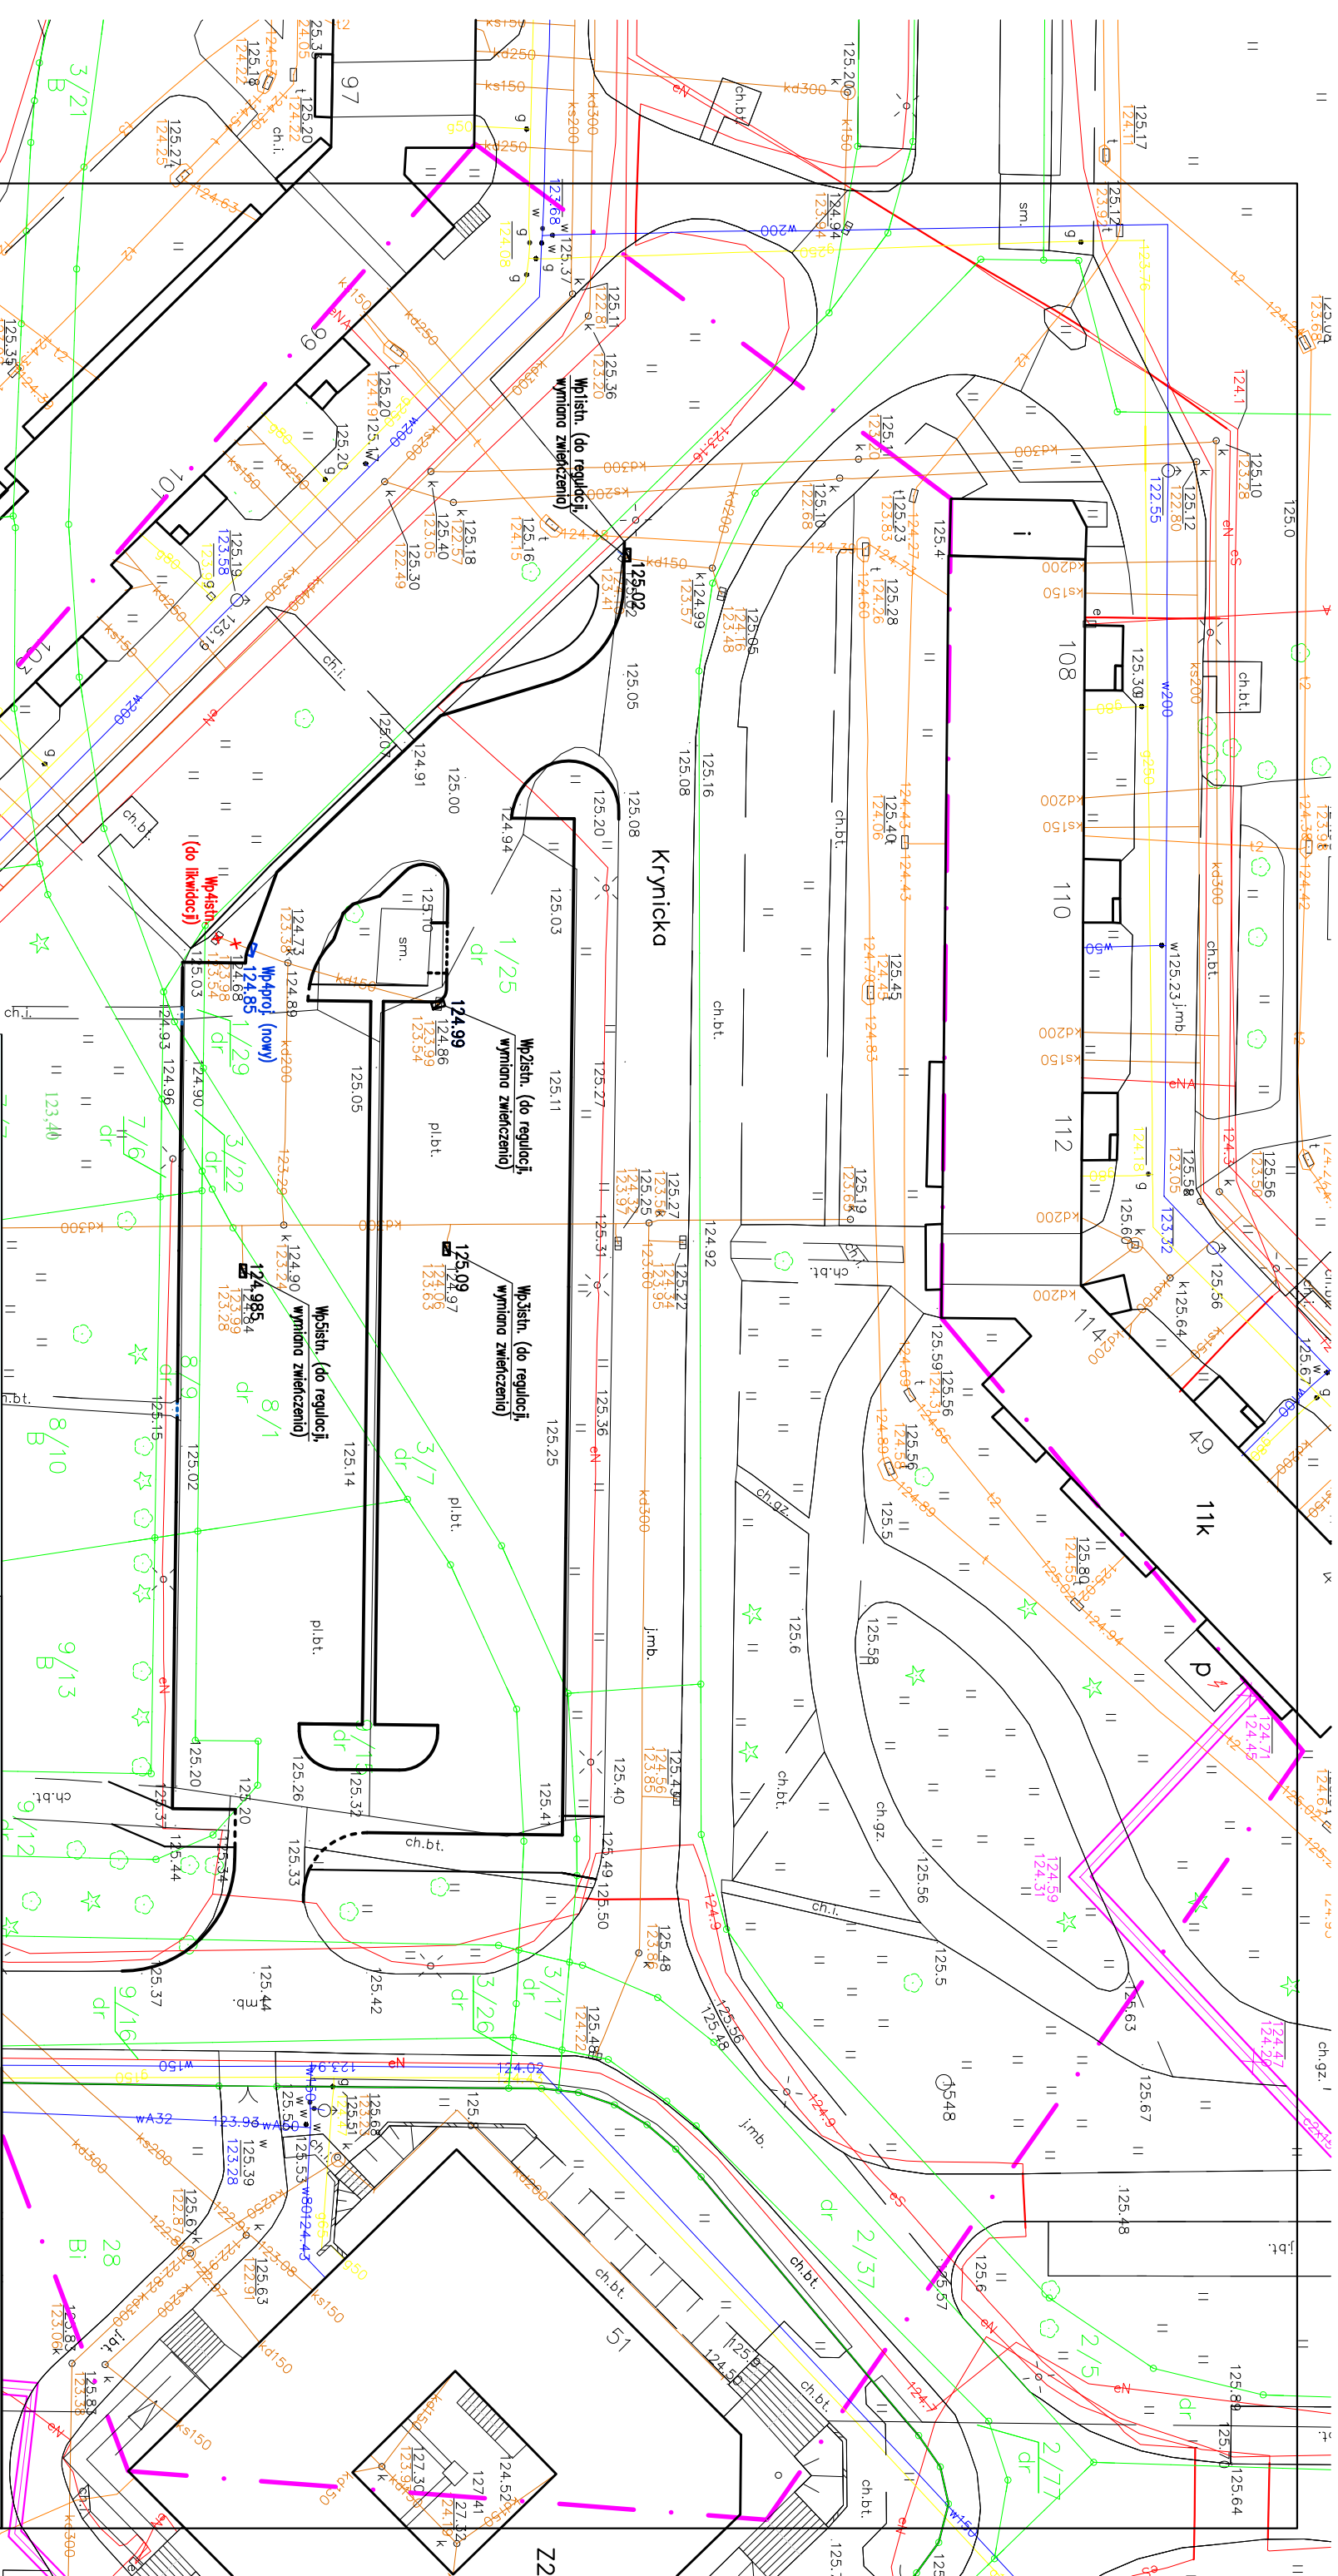

Z2

LEGENDA:

Wpł. (nowy)

124.99

— PROJEKTOWANY NOWY WPŁYT DESZCZOWY

Wpł. (do regulacji)

124.98

— STN. WPŁYT DESZCZOWY DO REGULACJI
— ORAZ WYMIAR ZWIĘKSZENIA NA NOWE

Wpł. (do likwidacji)

— ISTNIEJĄCE WPŁYT DESZCZOWY DO LIKVIDACJI

— ISTNIEJĄCE PRZYKŁADY DO LIKVIDACJI

— PROJ. KRAWĘŻNIKI W/S PROJEKTU BRANŻY DROGOWEJ

— PROJ. OBRZEŻA W/S PROJEKTU BRANŻY DROGOWEJ

PRO-CAD

PRZEDSIĘBIORSTWO USŁUGOWE "PRO-CAD" Bartłomiej Szczygielski
UL. PRAŻŹŃSKIEGO 22/9, 50-434 WROCŁAW
TEL. (071) 3413265, 0604066672 ; e-mail: Pro.cad1@wp.pl

SKŁAD ZESPOŁU PROJEKTOWEGO

NAMISKO /Nr. upr. /	Nr. UPR.	PODPIS	DATA
Brzoza sanitarne:			
PROJEKTOWAŁ:	Brzoza sanitarne	352/94/Op	07.2018

INWESTOR:

Gmina Wrocław
pl. Nowy Targ 1-8
50-141 Wrocław
Zarząd Drog i Utrzymywania
Miejsca we Wrocławiu
ul. Długa 49
53-633 Wrocław

TEMAT OPRACOWANIA:

Przebudowa ul. Orzechowej i Krynickiej
w celu wyznaczenia miejsc postojowych

NR UMOWY:

BRANŻA:
SANITARNA

STADIUM:

PW

Tytuł rysunku:

PROJEKT ZACOSPÓDAROWANIA TERENU

SKALA:

1:500

NR RYS.

1