


WYNIESIONE PRZEJŚCIE DLA PIESZYCH PRZEKRÓJ POPRZECZNY

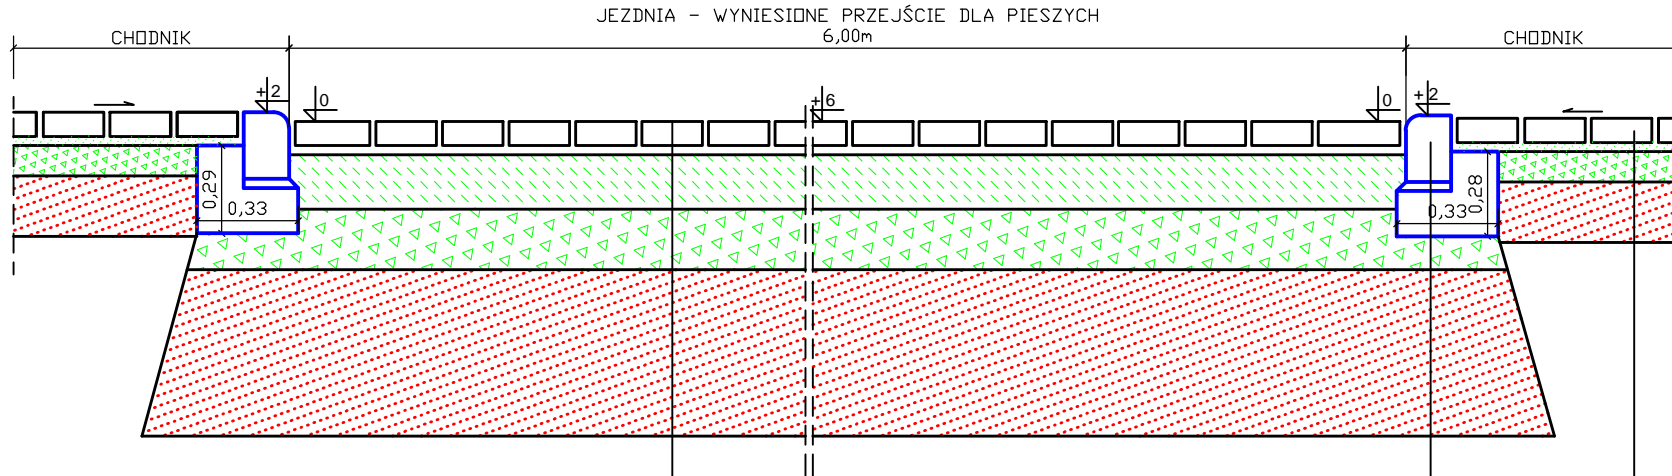

Kostka betonowa	8 cm
Podsypka cem.-piask. 1:4	3 cm
Beton cementowy C16/20	18 cm
Kruszywo łamane 0/63	20 cm
Wymiana gruntu - pospółka, k \geq 8m/dobę, CBR \geq 25%	55 cm

Krawężnik bet. najazdowy 15x22 cm	
Podsypka cem.-piask. 1:3	3 cm
Ława bet. z oporem, C12/15	15 cm
Kruszywo łamane 0/63	11 cm
Pospółka, k \geq 8m/dobę, CBR \geq 25%	55 cm

Kostka betonowa	8 cm
Podsypka cem.-piask. 1:4	3 cm
Kruszywo łamane 0/31,5	10 cm
Pospółka, k \geq 8m/dobę, CBR \geq 25%	20 cm

PPD WroTECH sp. z o.o.		ul. Kunickiego 15, 54-616 Wrocław, tel. 71 357 57 57, fax 71 357 76 36 e-mail: biuro@wrotech.com.pl			
Investor:	Gmina Wrocław - Zarząd Drog i Utrzymania Miasta we Wrocławiu ul. Długa 49, 53-633 Wrocław				
Temat projektu:	PRZEBUDOWA ULICY BLACHARSKIEJ WE WROCŁAWIU				
Temat rysunku:	PRZEKROJE KONSTRUKCYJNE				
Projektował: mgr inż. Adam ZOGA nr upr. w spec. kontr.-inż. w zakresie dróg 175/88/UW	Sprawdził: mgr inż. Mateusz ZOGA nr upr. w spec. drogowej 76/DOŚ/13				
Data: 06.2018	Stadium: PW	Branża: DROGI	Skala: 1:25	Nr projektu: TXZ/TRP/058/50/2017	Nr rysunku: 2A