


ul. Radomnicka od Lubuskiej do Głogowskiej

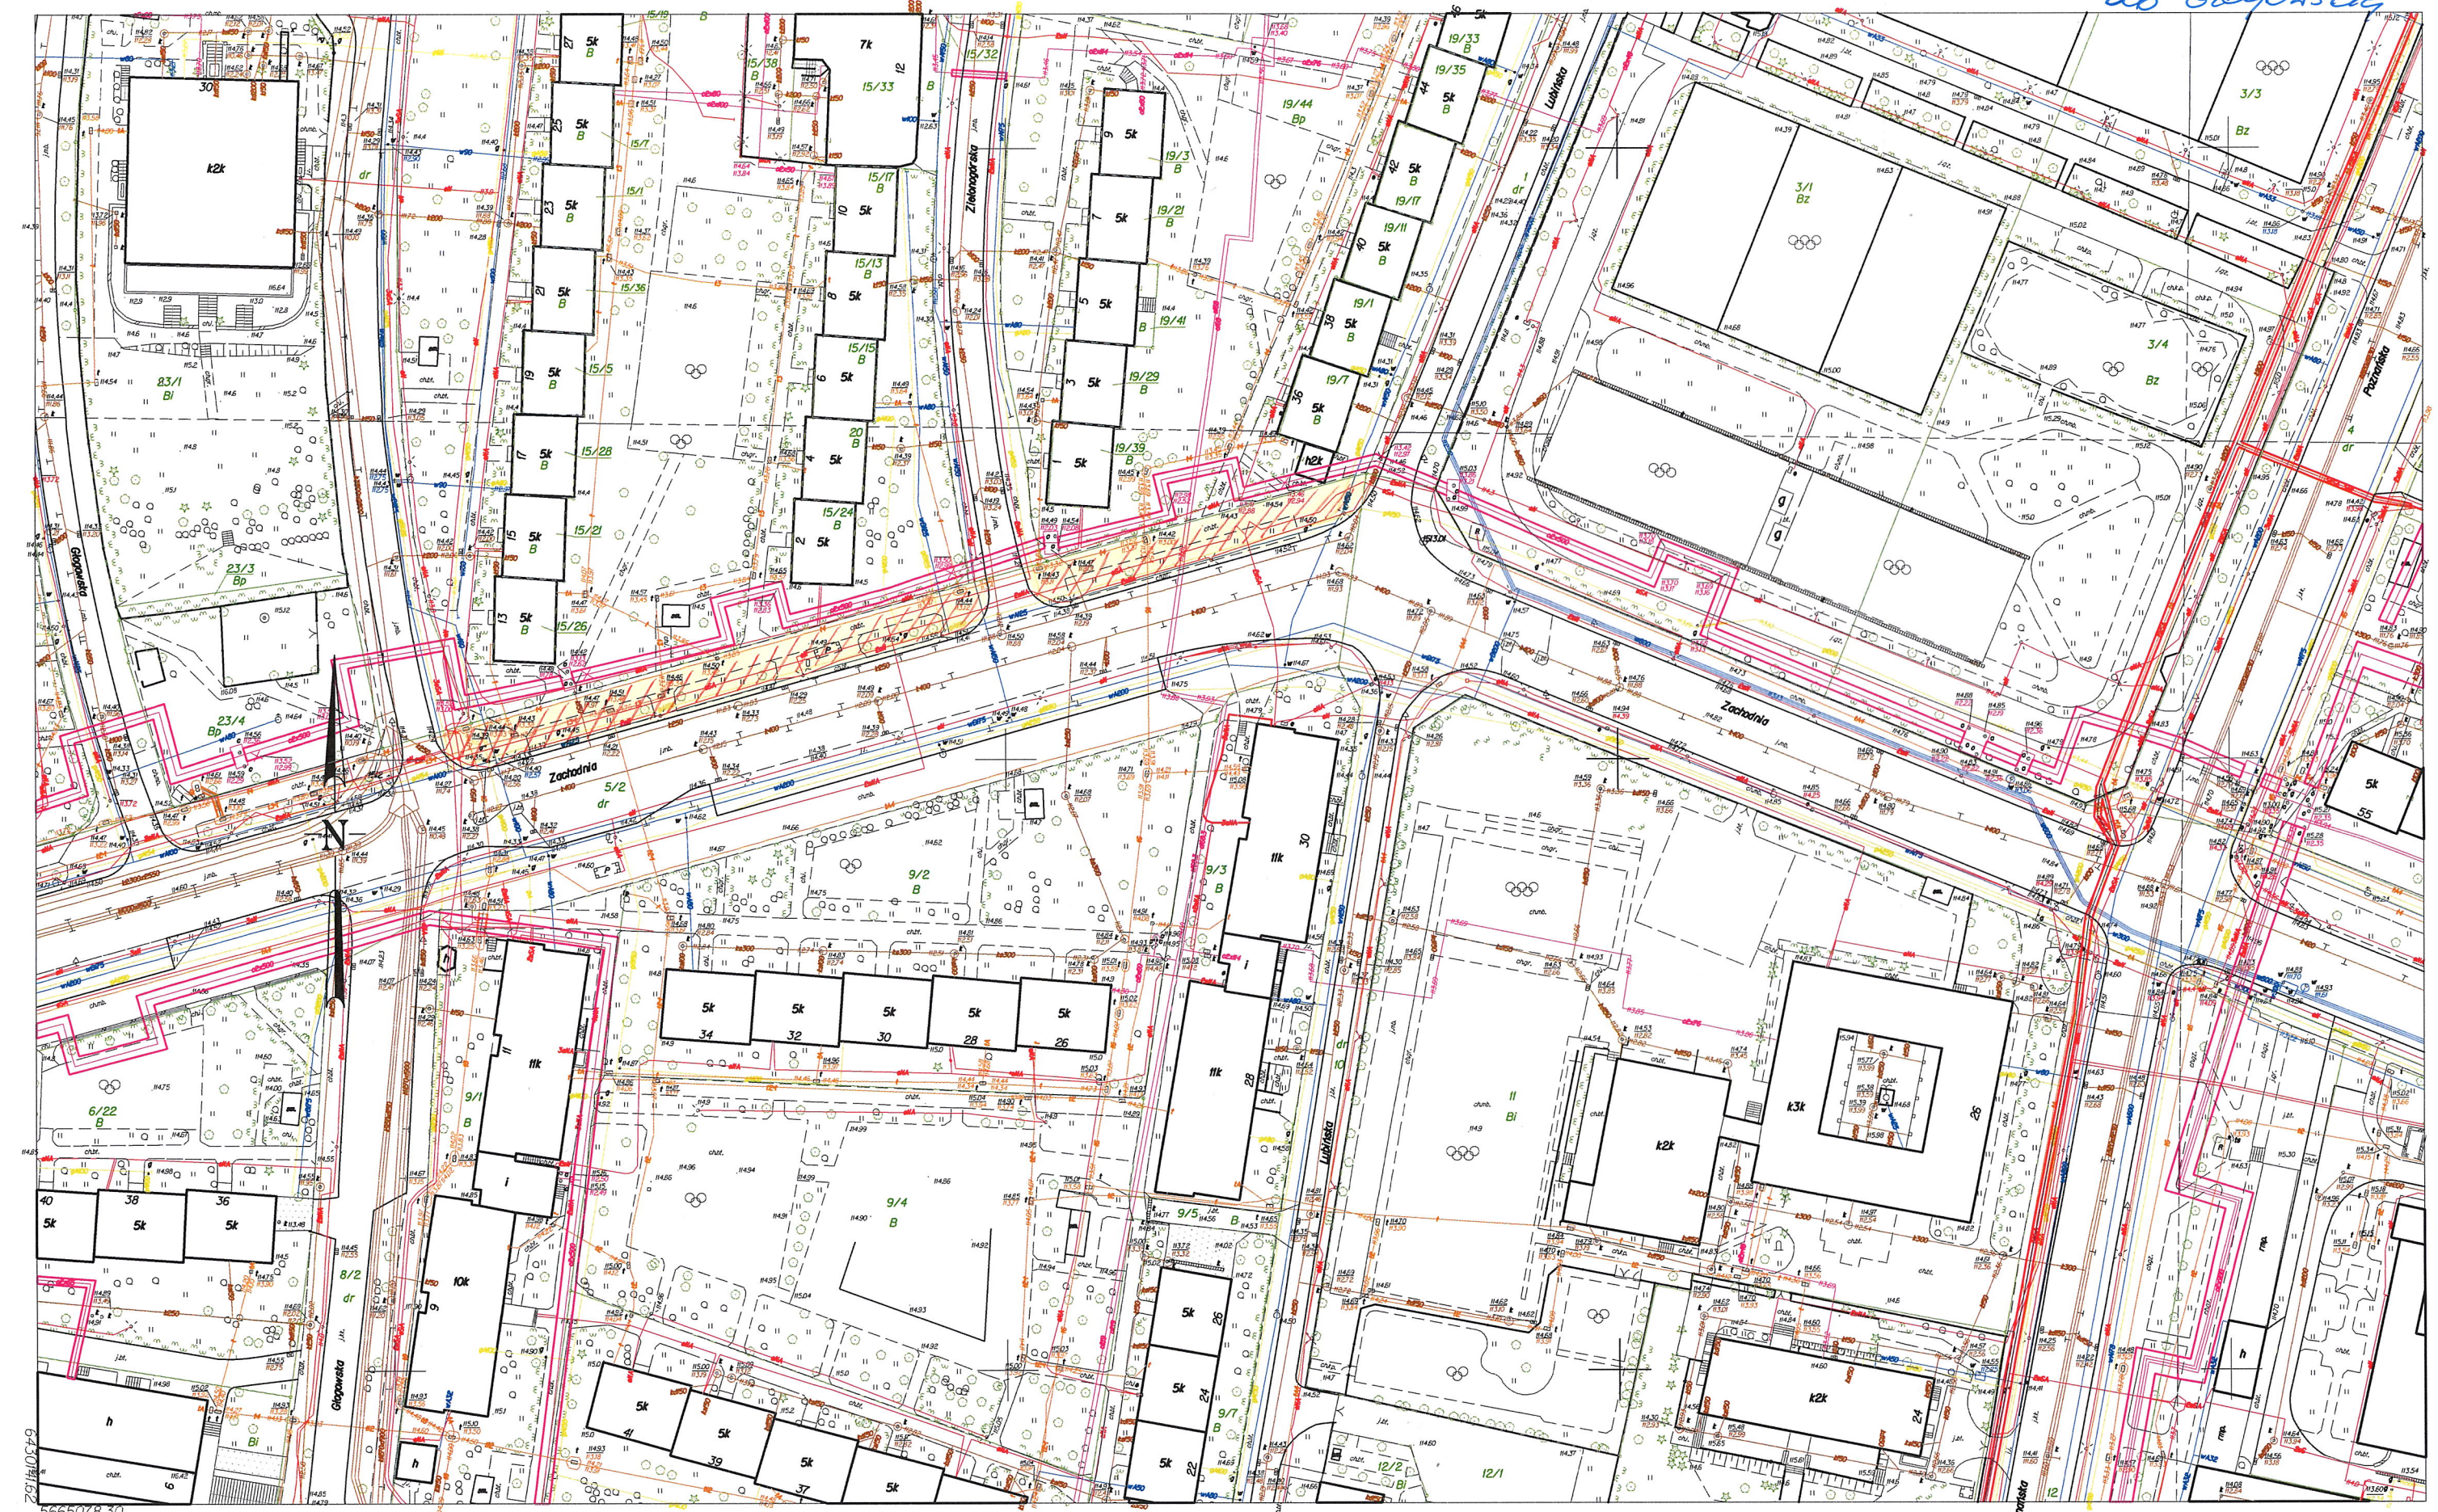

263014162  
5665078.30