


Załącznik nr 1 do OPZ – Wymiana szyn, podkładów i tłucznia w torze tramwajowym w ciągu ul. Ślężnej na odcinku od al. Wiśniowej do ul. Weigla we Wrocławiu – Etap II (odcinek od ul. Dębowej do ul. Weigla)

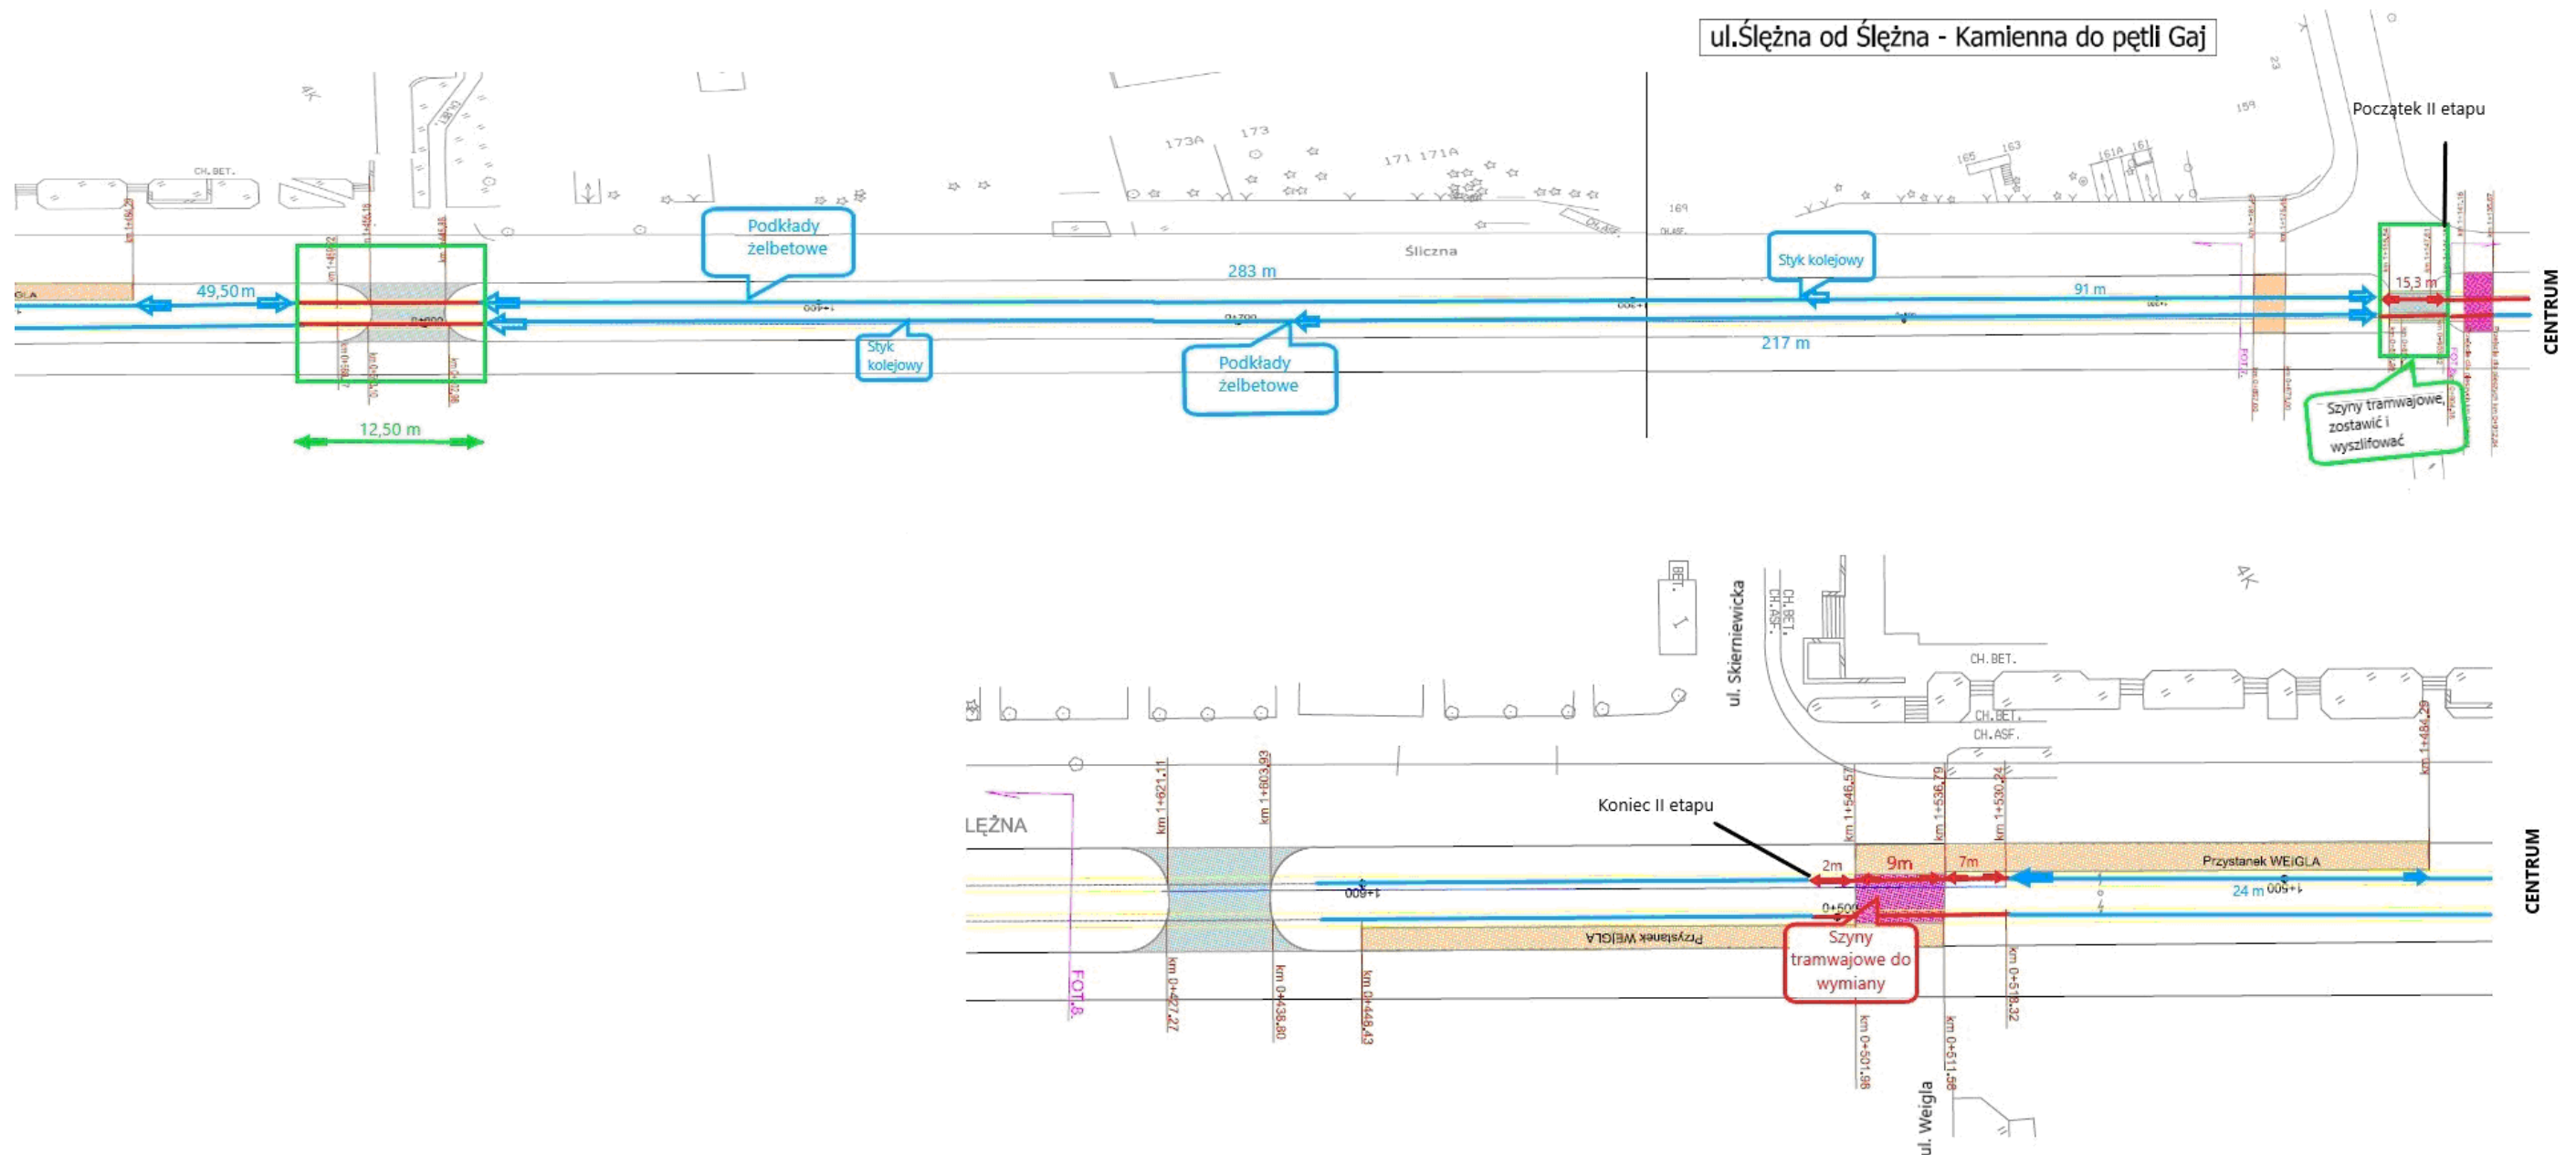

Załącznik nr 1 do OPZ - Szkic nr 1

**Etap II
Odcinek od ul. Dębowej do ul. Weigla**

Do wymiany:
Szyny tramwajowe: $(2+9+7) \times 2 = 36$ mtp
Szyny kolejowe: $(283+49,5+24) \times 2 = 713$ mtp

Do szlifowania na przejazdach:
Szyny Tramwajowe: $12,5 \times 2 + 15,3 \times 2 = 55,60$ mtp