


Załącznik nr 2 do Opisu Przedmiotu Zamówienia – Wymiana szyn, podkładów i tłucznia w torze tramwajowym w ciągu ul. Ślężnej na odcinku od ul. Kamiennej do ul. Kuronia

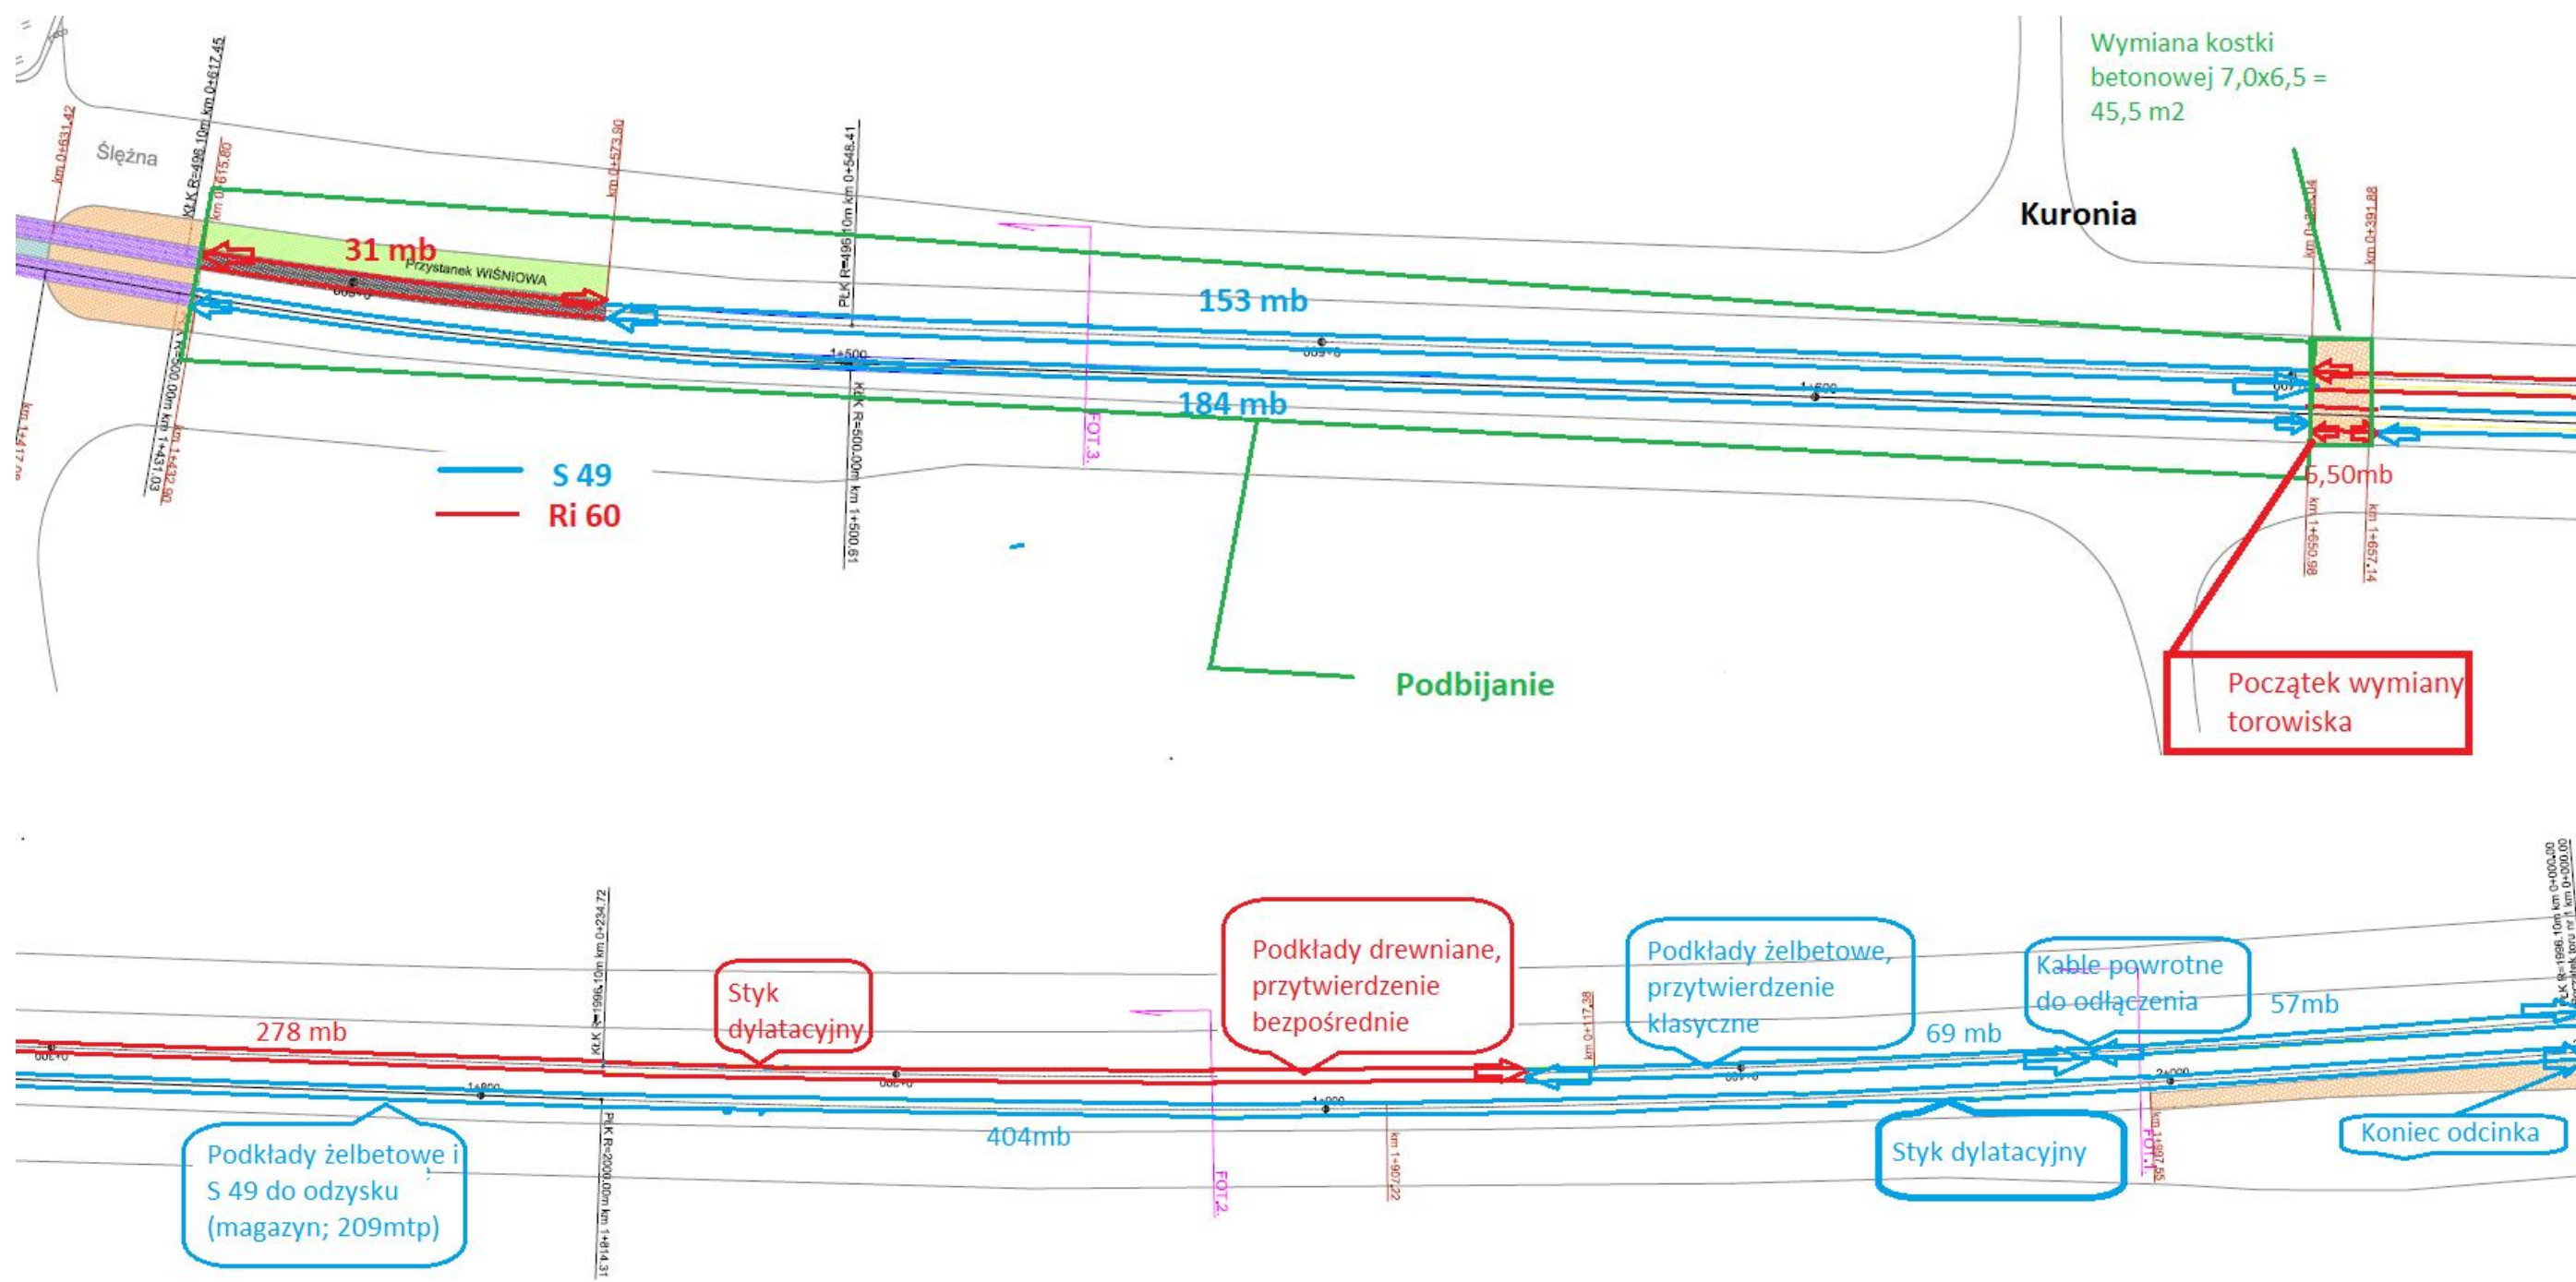

Załącznik nr 1 do OPZ - Szkic nr 1

Do wymiany:

Szyny tramwajowe: $2 \times 6,5 + 278 = 291$ mtp

Szyny kolejowe*: $404 + 69 + 57 = 539$ mtp

* w tym do odzysku 209 mtp szyn i podkładów do zdania w magazynie ZDiUM