PLAN SYTUACYJNY

1:500

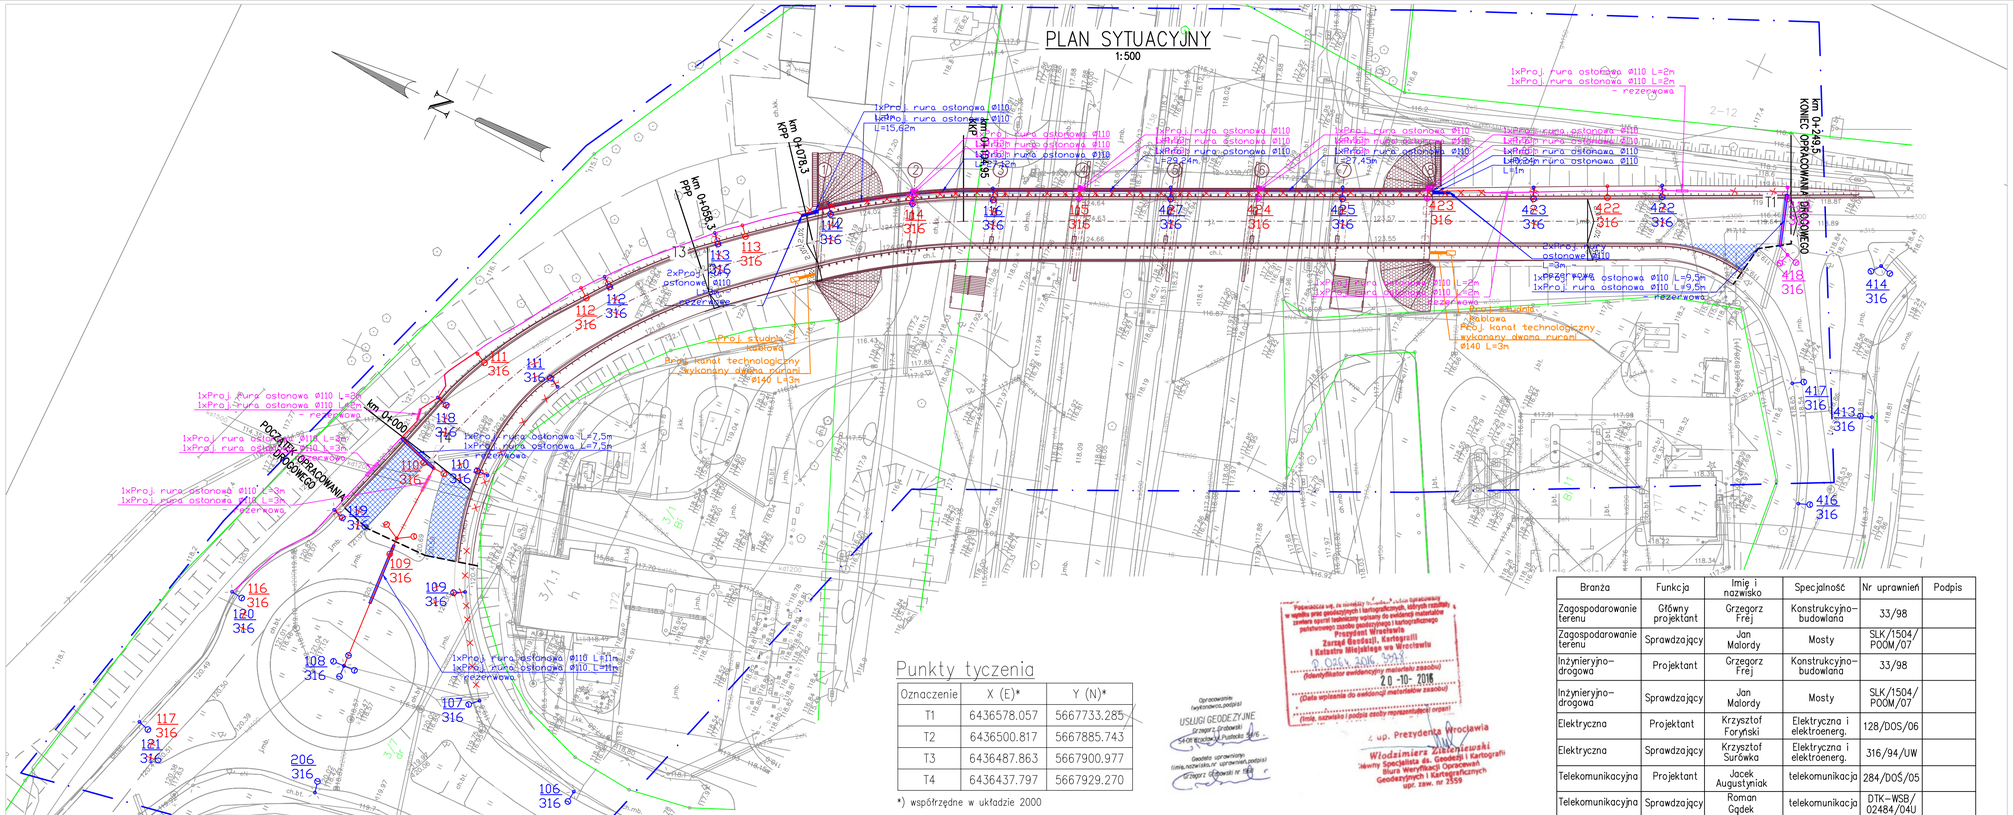

Punkty tyczenia

Oznaczenie	X (E)*	Y (N)*
T1	6436578.057	5667733.285
T2	6436500.817	5667885.743
T3	6436487.863	5667900.977
T4	6436437.797	5667929.270

*) współrzędne w układzie 2000

Opracowanie: (nazwa/pieczęć,podpis) USŁUGI GEODEZYJNE Grzegorz Drobowski 54-614 Wrocław ul. Pudlaska 54/6

Geodeta uprawniony: (imię,nazwisko,nr uprawnień,podpis) Grzegorz Drobowski nr 1563

Potwierdza się, że mapa zasadnicza w zakresie przedstawionym w niniejszej dokumentacji, której rozbiór z zmiana sporządzenia wpisany do ewidencji materiałów zasobu geodezyjnego i kartograficznego Prezydent Wrocławia Zarząd Geodezji, Kartografii i Katastru Miejskiego we Wrocławiu 0.0261.2016.3443 z dnia 20-10-2016 (Identyfikator ewidencyjny materiału zasobu) (Data wpisania do ewidencji materiałów zasobu) (imię, nazwisko i podpis osoby reprezentującej organ nadzoru) z up. Prezydenta Wrocławia Włodzimierz Zielenkiewski Główny Specjalista ds. Geodezji i Kartografii Biura Weryfikacji Operacjonali Geodezyjnych i Kartograficznych upr. zaw. nr 2559

Branża	Funkcja	Imię i nazwisko	Specjalność	Nr uprawnień	Podpis
Zagospodarowanie terenu	Główny projektant	Grzegorz Frej	Konstrukcyjno-budowlana	33/98	
Zagospodarowanie terenu	Sprawdzający	Jan Malordy	Mosty	SLK/1504/ POOM/07	
Inżynieryjno-drogowa	Projektant	Grzegorz Frej	Konstrukcyjno-budowlana	33/98	
Inżynieryjno-drogowa	Sprawdzający	Jan Malordy	Mosty	SLK/1504/ POOM/07	
Elektryczna	Projektant	Krzysztof Foryński	Elektryczna i elektroenerg.	128/DOS/06	
Elektryczna	Sprawdzający	Krzysztof Surówka	Elektryczna i elektroenerg.	316/94/UW	
Telekomunikacyjna	Projektant	Jacek Augustyniak	telekomunikacja	284/DOŚ/05	
Telekomunikacyjna	Sprawdzający	Roman Gądek	telekomunikacja	DTK-WSB/ 02484/04U	

OPISY:

- Granice działek
- Granice aktualizacji mapy
- Dowiązanie do niwelety istniejącej
- Obiekt wraz z dojazdami – stan projektowany
- 109/316 – Istniejąca latarnia oświetlenia drogowego wraz z numerem inwentarzowym przeznaczona do demontażu
- 107/316 – Istniejąca latarnia oświetlenia drogowego wraz z numerem inwentarzowym
- 220/80 – Istniejąca latarnia oświetlenia drogowego do wymiany wraz z niezmienionym numerem inwentarzowym
- Istniejąca latarnia oświetlenia drogowego do wymiany wraz ze zmienionym numerem inwentarzowym
- 111/316 – Projektowana latarnia oświetlenia drogowego wraz z numerem inwentarzowym
- Istn. linia kablowa oświetleniowa do demontażu
- Projektowana linia kablowa oświetleniowa wykonana kablem ziemnym
- Istniejąca linia kablowa oświetleniowa do wymiany po isntniejącej trasie
- Projektowana rura osłonowa ø110 grubościenna
- Projektowana rura osłonowa ø110 giętka

GF - MOSTY

Firma Inżynierska GF-MOSTY
Grzegorz Frej
ul. Dębowa 19
41-940 Piekary Śląskie
ul. Kościelna 63
41-103 Siemianowice Śląskie
www.gf-mosty.pl
e-mail: gfrej@gf-mosty.pl

INWESTOR: ZARZĄD DRÓG I UTRZYMANIA MIASTA
UL. DŁUGA 49
53-633 WROCŁAW

ZADANIE: Projekt remontu wiaduktu drogowego w ciągu ul.Kowalskiej nad ul.Bolesława Krzywoustego we Wrocławiu

OBIEKT: Wiadukt drogowy w ciągu ul.Kowalskiej nad ul.B.Krzywoustego

STADIUM: Projekt Budowlany

NR TOMU: 1.1 — NAZWA TOMU: Projekt zagospodarowania terenu
Branża inżynieryjno-drogowa

TYTUŁ RYSUNKU: PLAN ZAGOSPODAROWANIA TERENU

RYSUNEK NR: 01

PROJEKTANT:	MGR INŻ. GRZEGORZ FREJ	UPR.BUD. 33/98	
SPRAWDZAJĄCY:	MGR INŻ. JAN MALORDY	UPR.BUD. SLK/1054/POOM/07	
AUTOR OPRACOWANIA:	MGR INŻ. MAREK KOZIELSKI		

SKALA: 1:500

DATA: LISTOPAD 2016