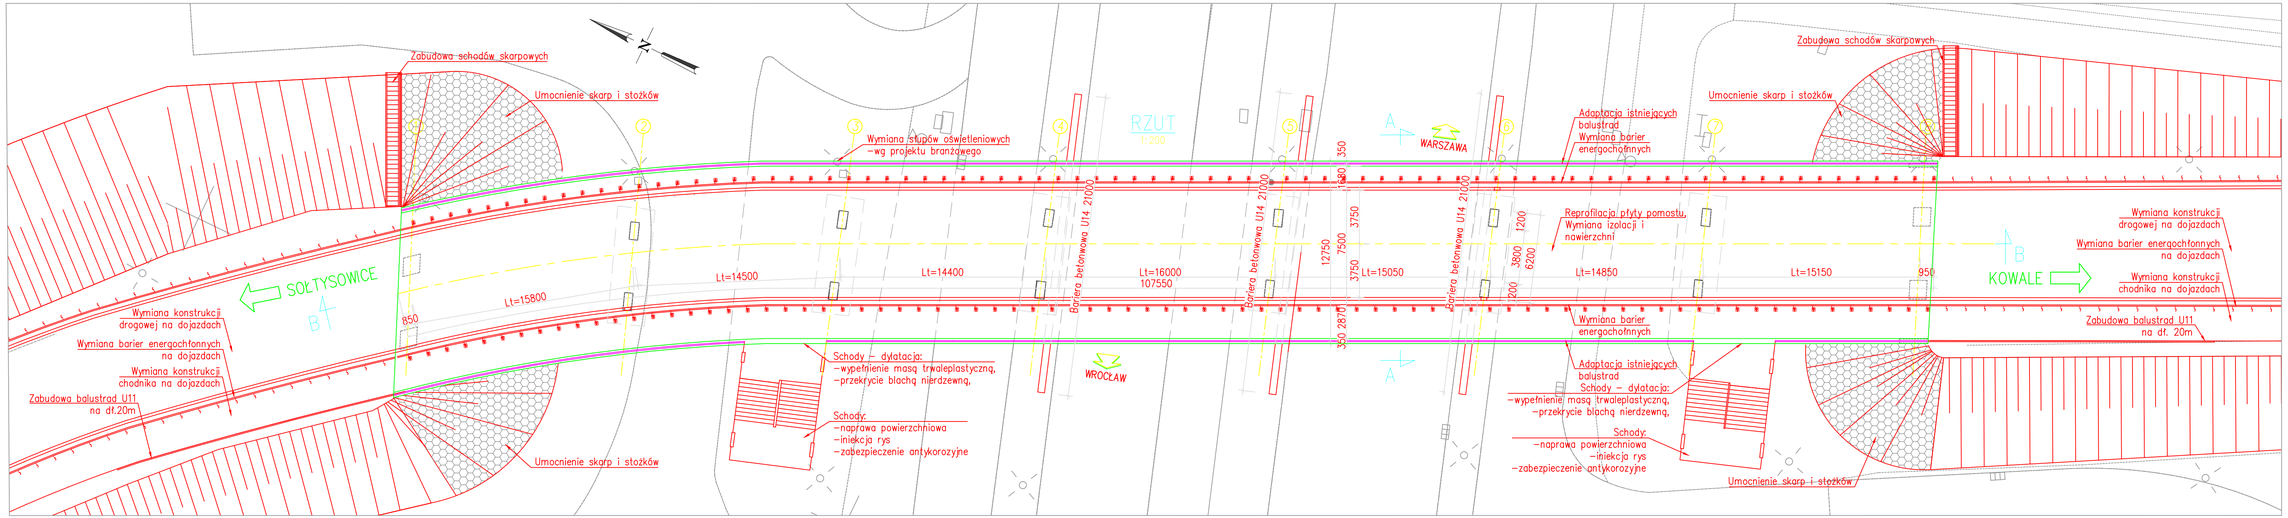

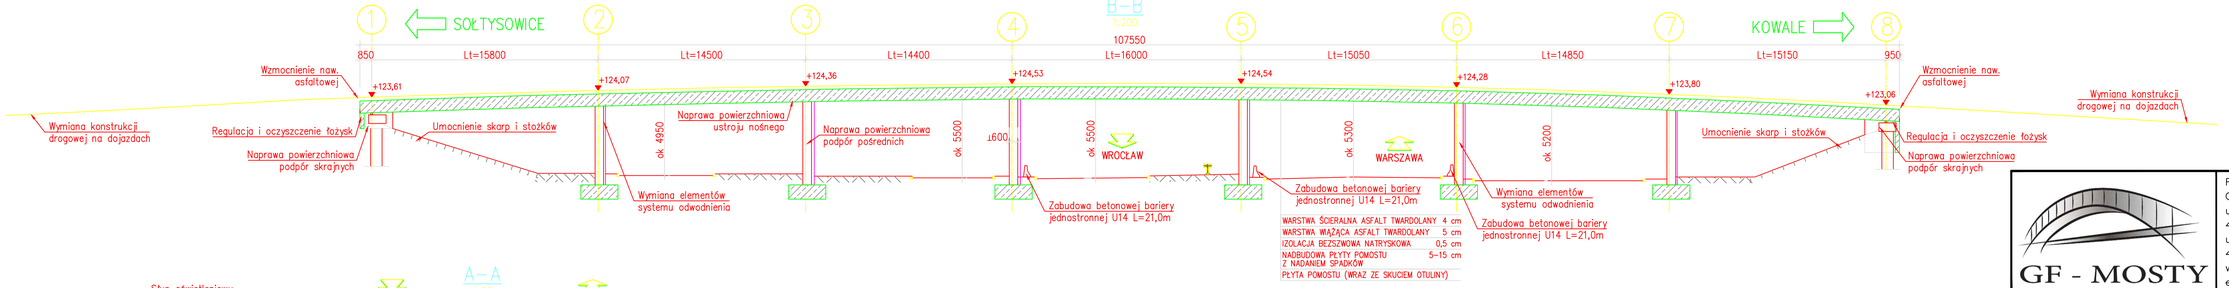

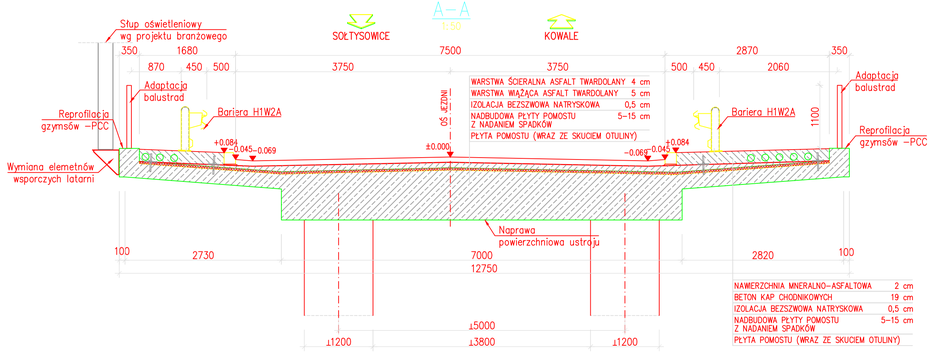

GF - MOSTY

Firma Inżynierska GF–MOSTY
Grzegorz Frej
ul. Dębowa 19
41–940 Piekary Śląskie
ul. Kościelna 63
41–103 Siemianowice Śląskie
www.gf–mosty.pl
e–mail: gfrej@gf–mosty.pl

INWESTOR:	ZARZĄD DRÓG I UTRZYMANIA MIASTA UL. DŁUGA 49 53–633 WROCŁAW
ZADANIE:	Projekt remontu wiaduktu drogowego w ciągu ul.Kowalskiej nad ul.Bolesława Krzywoustego we Wrocławiu
OBIEKT:	Wiadukt drogowy w ciągu ul.Kowalskiej nad ul.B.Krzywoustego
STADIUM:	Projekt Budowlany
NR TOMU: 2.1	NAZWA TOMU: Projekt architektoniczno–budowlany Branża inżynieryjno–drogowa
TYTUŁ RYSUNKU:	RYSUNEK OGÓLNY – STAN PROJEKTOWANY
RYSUNEK NR:	02 REW.1
PROJEKTANT:	MGR INŻ. GRZEGORZ FREJ UPR.BUD. 33/98
SPRAWDZAJĄCY:	MGR INŻ. JAN MALORDY UPR.BUD. SLK/1054/POOM/07
AUTOR OPRACOWANIA:	MGR INŻ. MAREK KOZIELSKI
SKALA:	1:100
DATA:	LISTOPAD 2016