


ŁOŻYSKA SKRAJNE – WIDOK

1:10

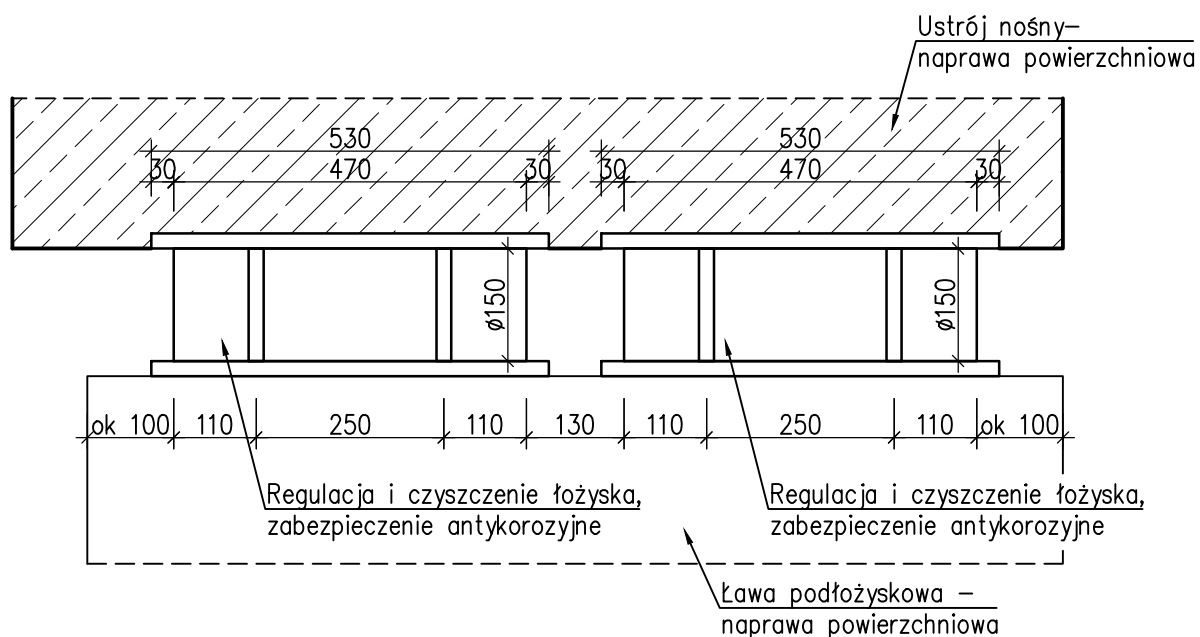

 GF - MOSTY		Firma Inżynierska GF-MOSTY Grzegorz Frej ul. Dębowa 19 41-940 Piekary Śląskie ul. Kościelna 63 41-103 Siemianowice Śląskie www.gf-mosty.pl e-mail: gfrej@gf-mosty.pl	
INWESTOR:		ZARZĄD DRÓG I UTRZYMANIA MIASTA UL. DŁUGA 49 53-633 WROCŁAW	
ZADANIE:		Projekt remontu wiaduktu drogowego w ciągu ul.Kowalskiej nad ul.Bolesława Krzywoustego we Wrocławiu	
OBIEKT:		Wiadukt drogowy w ciągu ul.Kowalskiej nad ul.B.Krzywoustego	
STADIUM:		Projekt Wykonawczy	
TOM:		Branża inżynieryjno-drogowa	
TYTUŁ RYSUNKU: ŁOŻYSKA			RYSUNEK NR: 16
PROJEKTANT:	MGR INŻ. GRZEGORZ FREJ	UPR.BUD. 33/98	SKALA: 1:10
SPRAWDZAJĄCY:	MGR INŻ. JAN MALORDY	UPR.BUD. SLK/1054/P00M/07	
AUTOR OPRACOWANIA:	MGR INŻ. MAREK KOZIELSKI	UPR.BUD. SLK/6752/PWBM/16	DATA: LISTOPAD 2016