

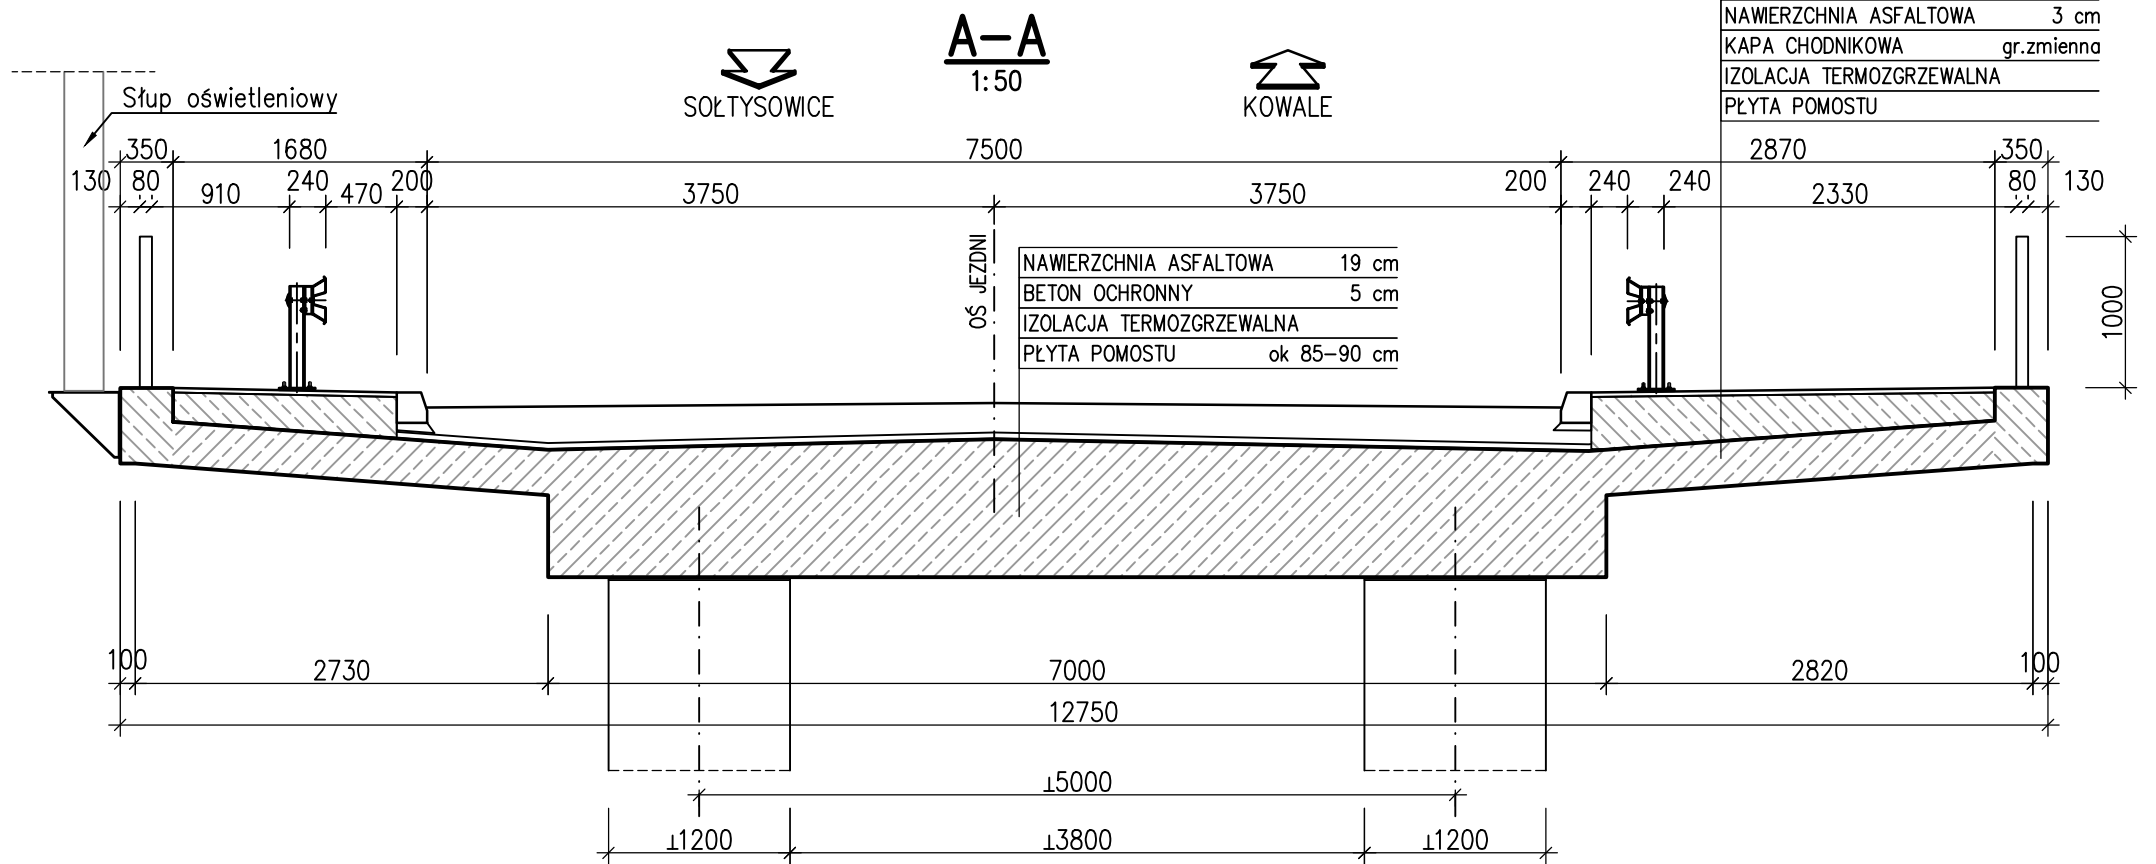


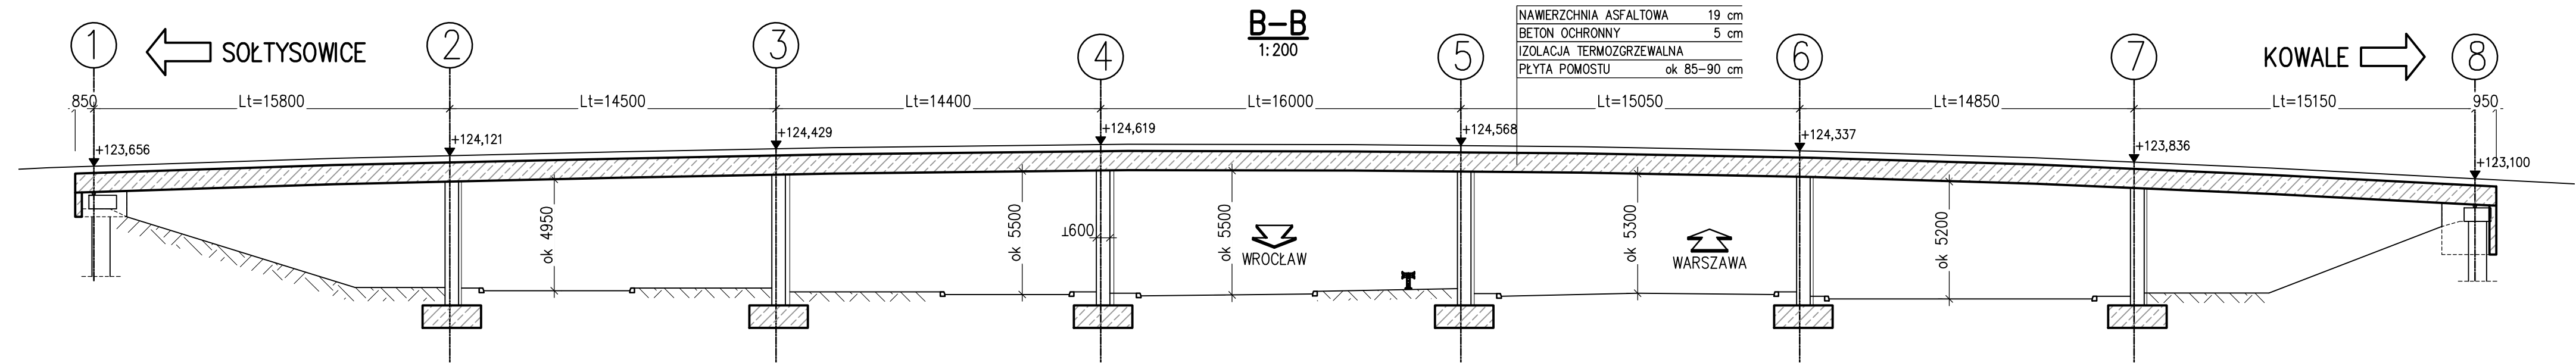

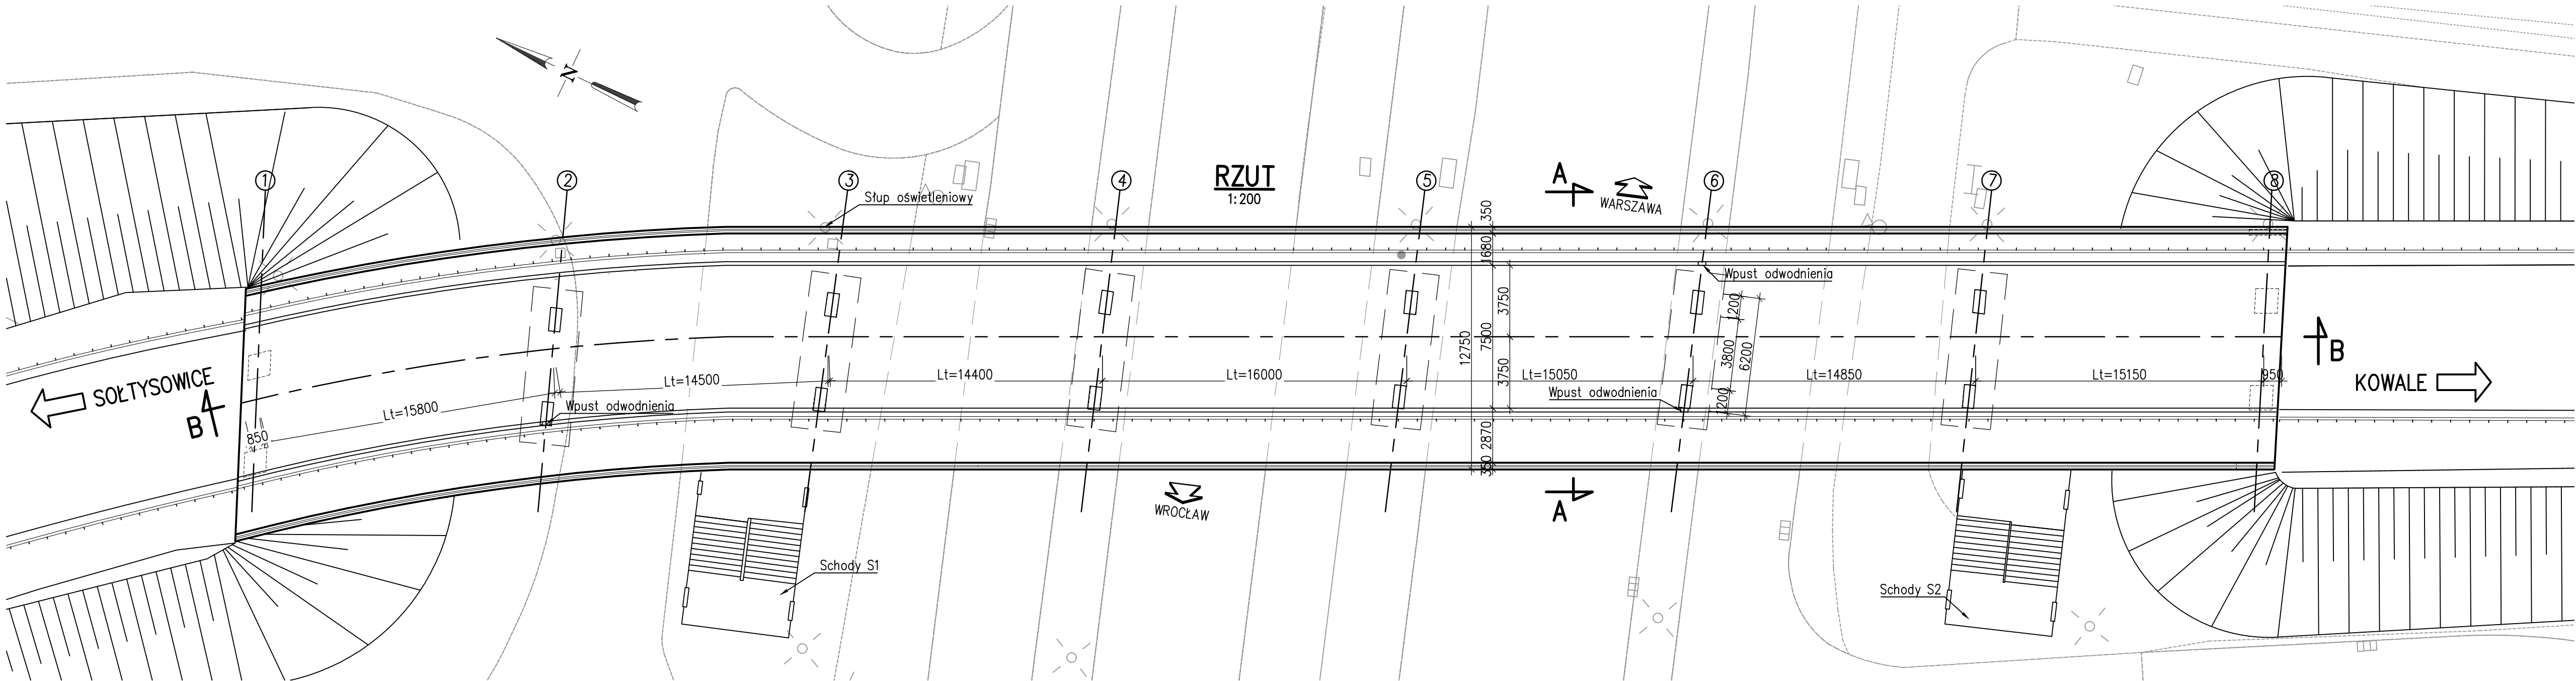

GF - MOSTY

Firma Inżynierska GF-MOSTY
Grzegorz Frej
ul. Dębowa 19
41-940 Piekary Śląskie
ul. Kościelna 63
41-103 Siemianowice Śląskie
www.gf-mosty.pl
e-mail: gfrej@gf-mosty.pl

INWESTOR: ZARZĄD DRÓG I UTRZYMANIA MIASTA
UL. DŁUGA 49
53-633 WROCŁAW

ZADANIE: Projekt remontu wiaduktu drogowego w ciągu ul.Kowalskiej nad ul.Bolesława Krzywoustego we Wrocławiu

OBIEKT: Wiadukt drogowy w ciągu ul.Kowalskiej nad ul.B.Krzywoustego

STADIUM: Projekt Wykonawczy

TOM: Branża inżynieryjno-drogowa

TYTUŁ RYSUNKU: STAN ISTNIEJĄCY		RYСУNEK NR: 03
PROJEKTANT:	MGR INŻ. GRZEGORZ FREJ UPR.BUD. 33/98	SKALA: 1:200 1:50
SPRAWDZAJĄCY:	MGR INŻ. JAN MALORDY UPR.BUD. SLK/1054/POOM/07	
AUTOR OPRACOWANIA:	MGR INŻ. MAREK KOZIELSKI UPR.BUD. SLK/6752/PWBM/16	DATA: LISTOPAD 2016