

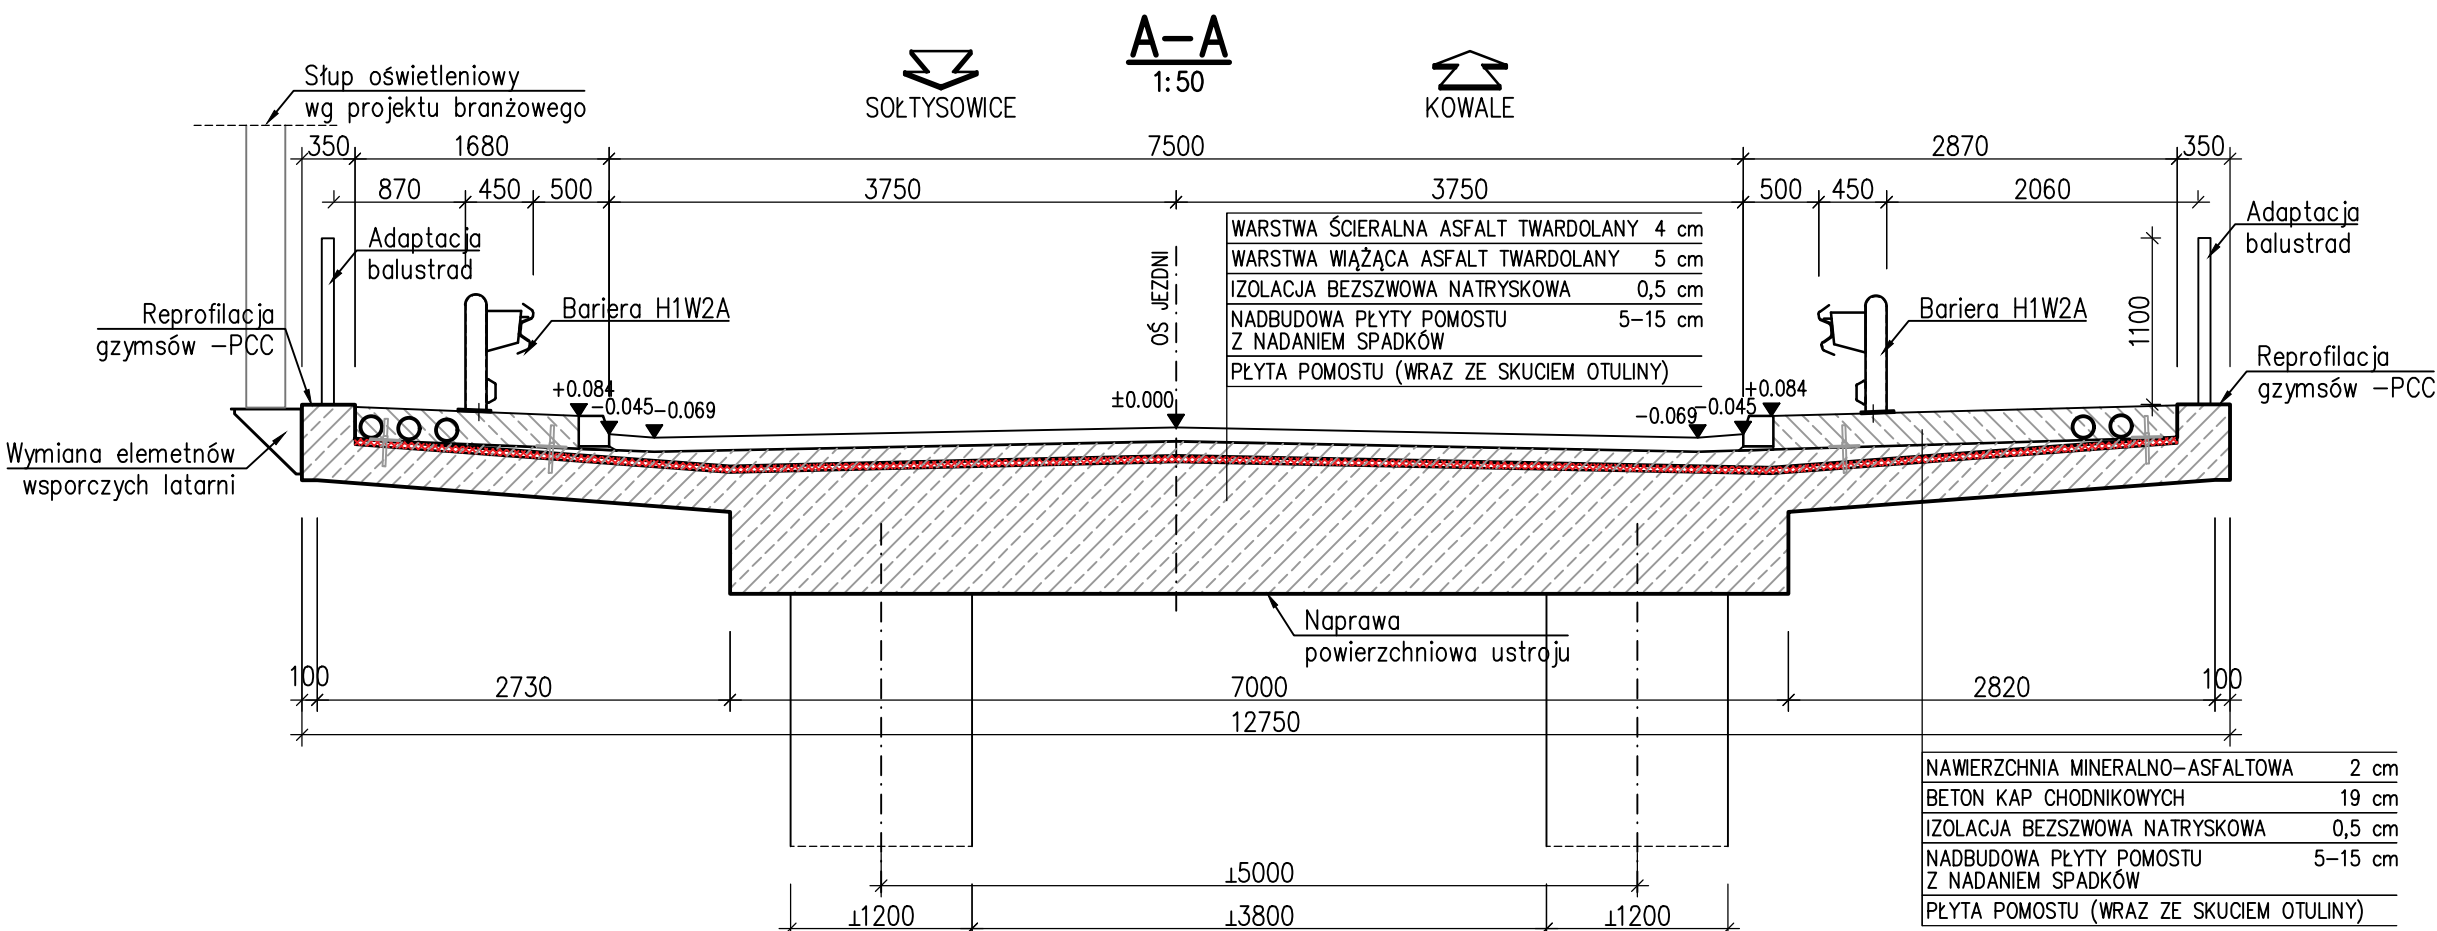


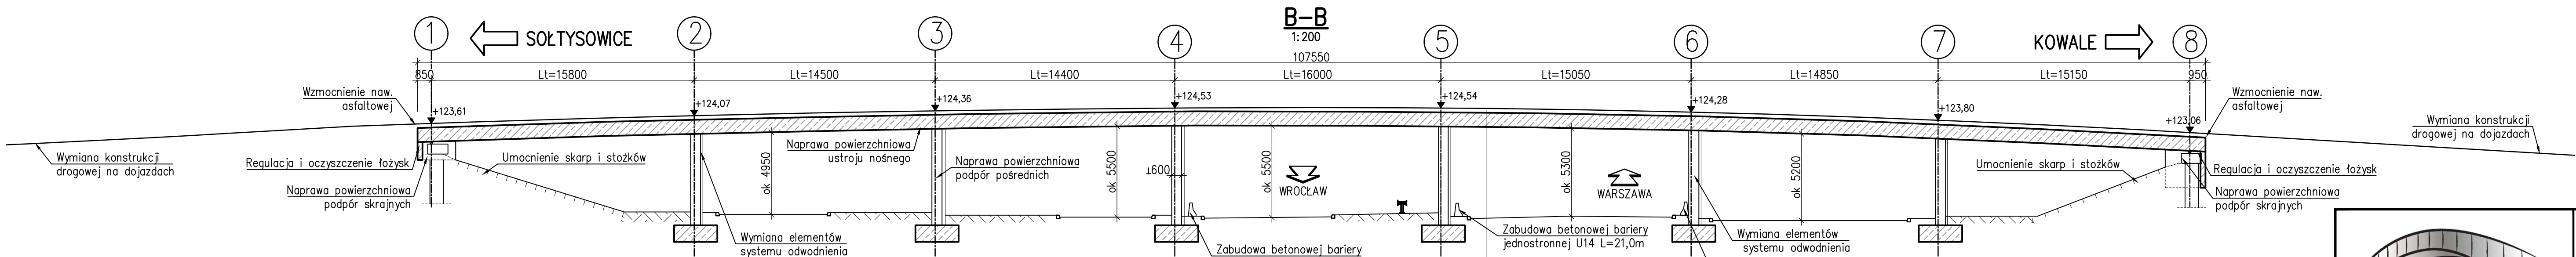

Roboty nieuwję na rysunkach szczegłowych
Zestawienie materiałów

1. Zbudowa bariery betonowej U14	63mb
2. Zbudowa balustrad U11	40mb
3. Regulacja i oczyszczenie łożysk	4 szt.
4. Umocnienie skarp i stożków - obrukowanie	550m ²
5. Warstwa ścierna na obiekcie - asfalt twardolany 4cm	810m ²
6. Warstwa wiążąca na obiekcie - asfalt twardolany 5cm	810m ²

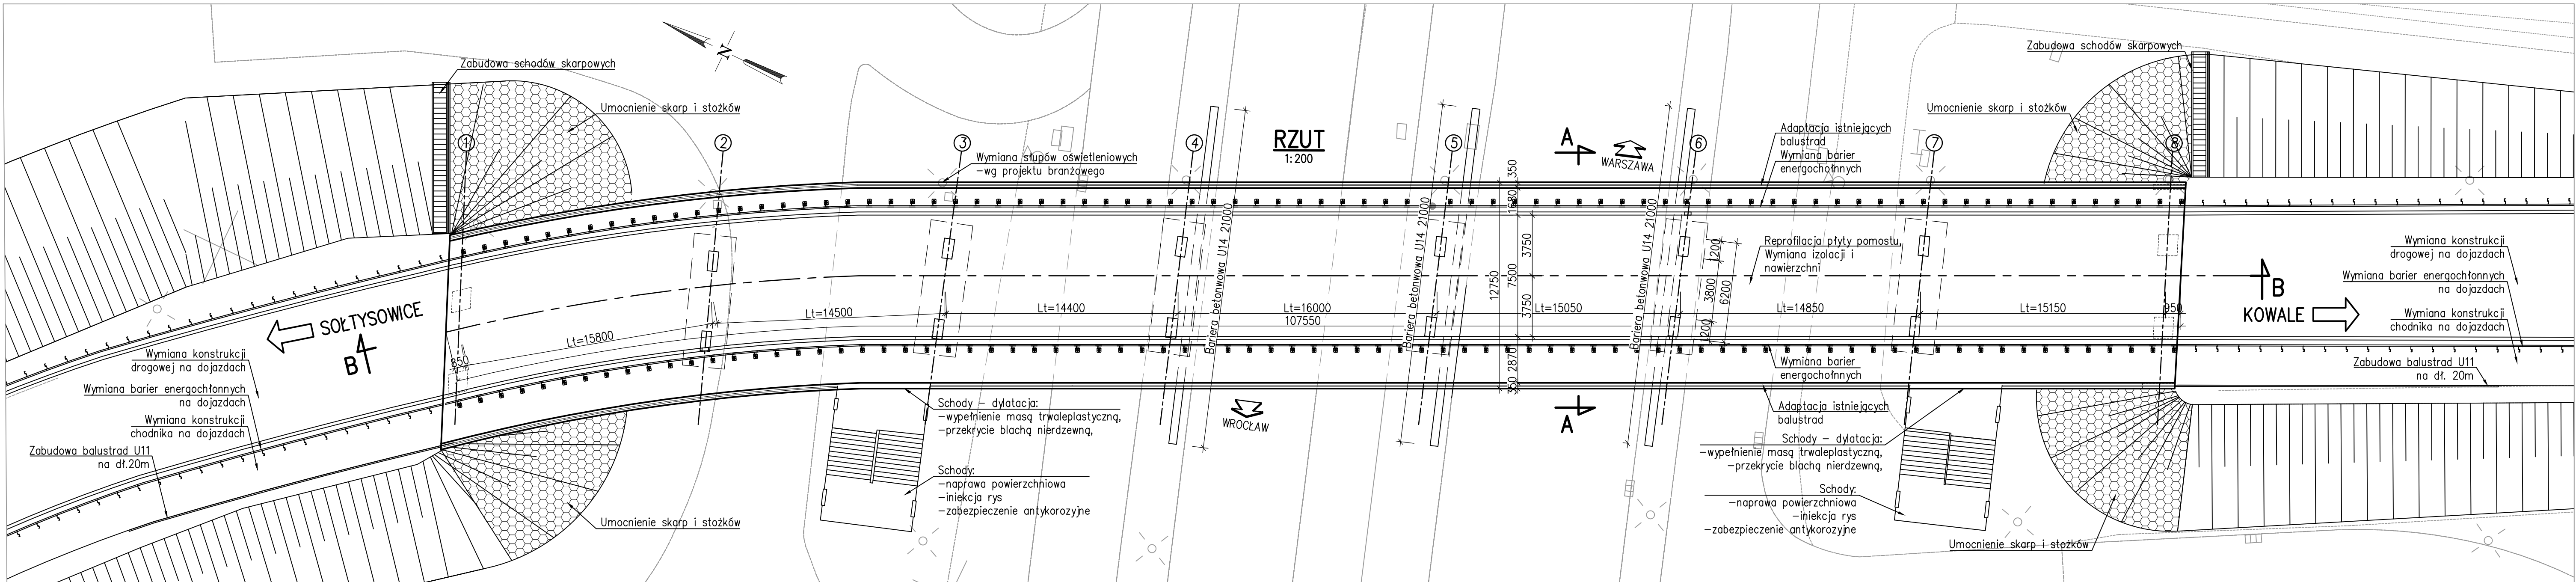

GF - MOSTY

Firma Inżynierska GF-MOSTY
Grzegorz Frej
ul. Dębowa 19
41-940 Piekary Śląskie
ul. Kościelna 63
41-103 Siemianowice Śląskie
www.gf-mosty.pl
e-mail: gfrej@gf-mosty.pl

INWESTOR: ZARZĄD DRÓG I UTRZYMANIA MIASTA
UL. DŁUGA 49
53-633 WROCŁAW

ZADANIE: Projekt remontu wiaduktu drogowego w ciągu ul.Kowalskiej
nad ul.Bolesława Krzywoustego we Wrocławiu

OBIEKT: Wiadukt drogowy w ciągu ul.Kowalskiej nad ul.B.Krzywoustego

STADIUM: Projekt Wykonawczy

TOM: Branża inżynieryjno-drogowa

TYTUŁ RYSUNKU: RYSUNEK OGÓLNY - STAN PROJEKTOWANY			RYSEUNEK NR: 04
			REW.1

PROJEKTANT:	MGR INŻ. GRZEGORZ FREJ	UPR.BUD. 33/98	SKALA: 1:200
SPRAWDZAJĄCY:	MGR INŻ. JAN MALORDY	UPR.BUD. SLK/1054/POOM/07	1:50
AUTOR OPRACOWANIA:	MGR INŻ. MAREK KOZIELSKI	UPR.BUD. SLK/6752/PWBM/16	DATA: LISTOPAD 2016