
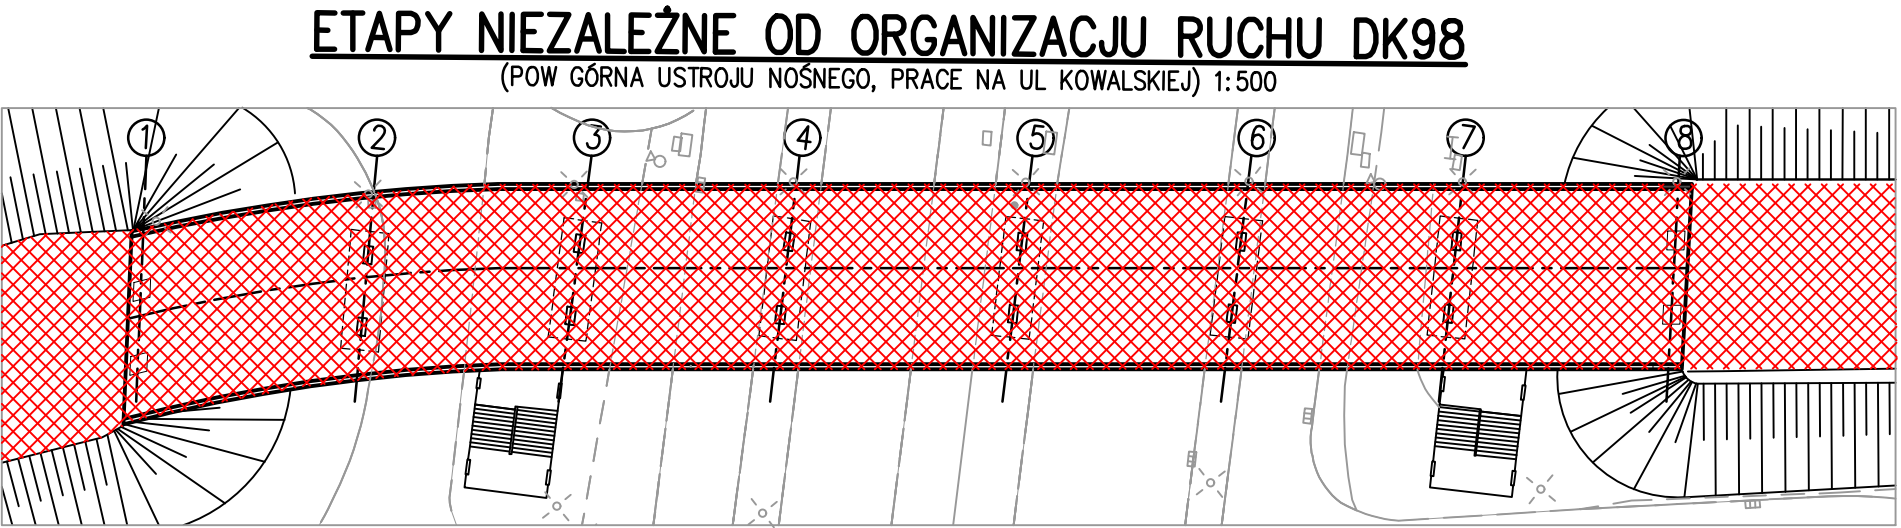
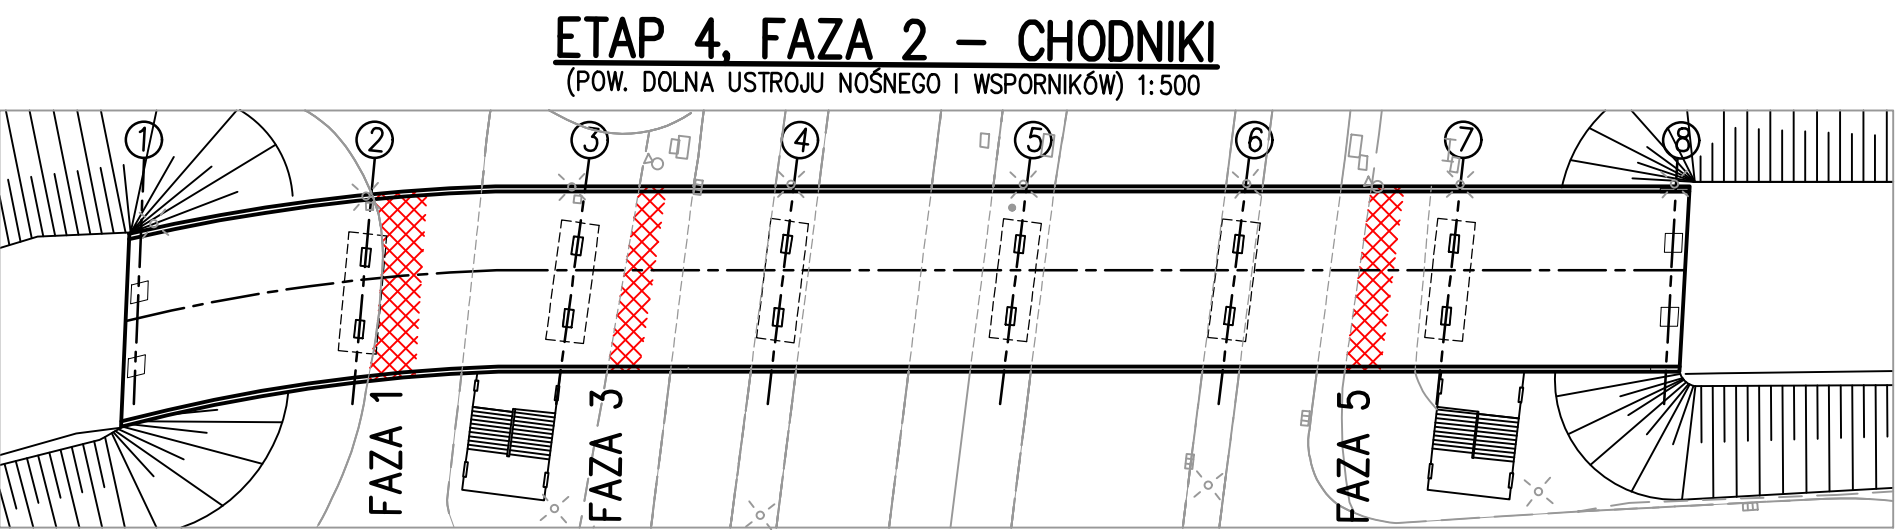
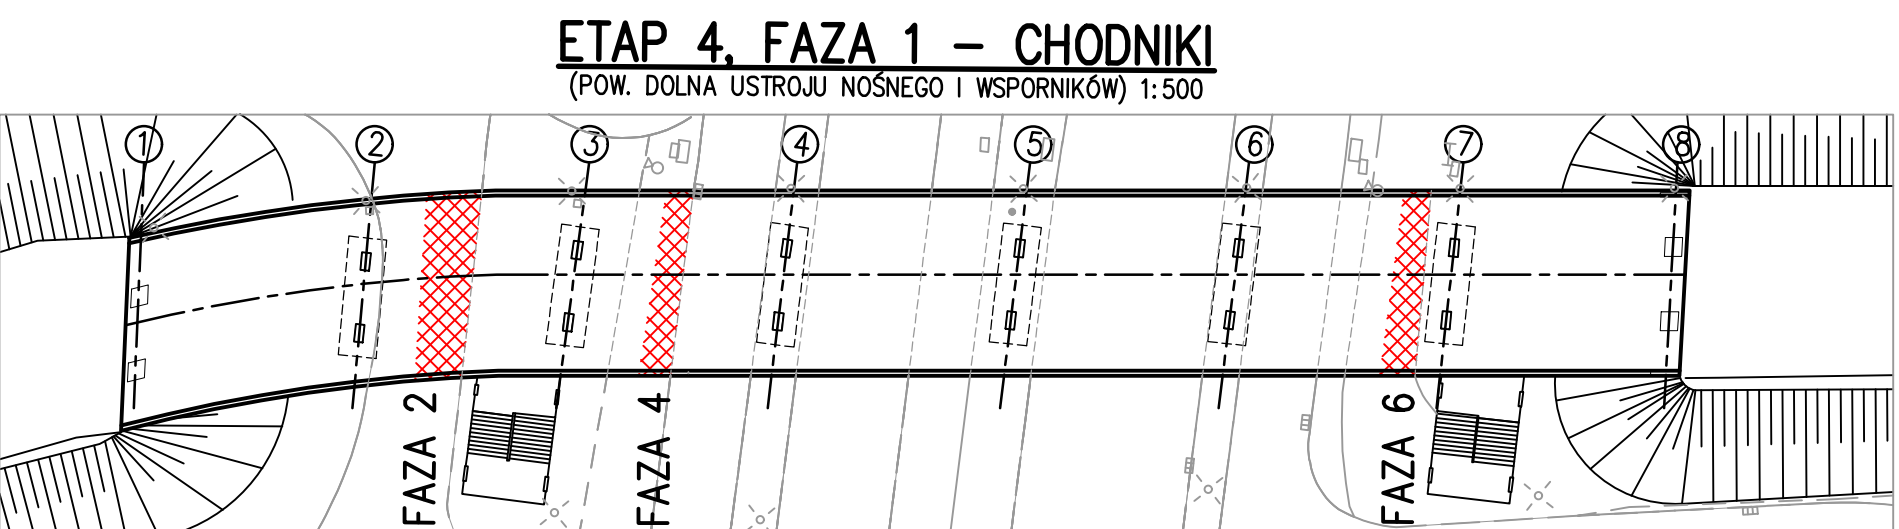
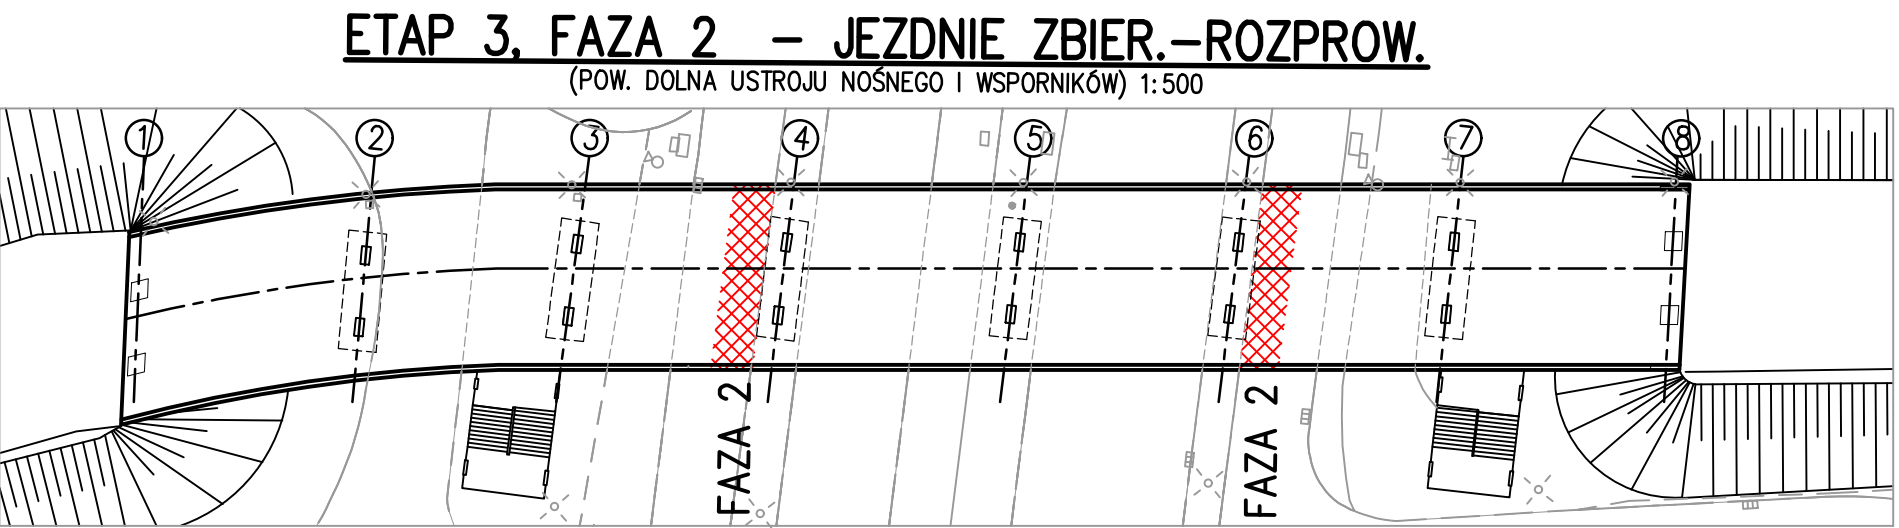
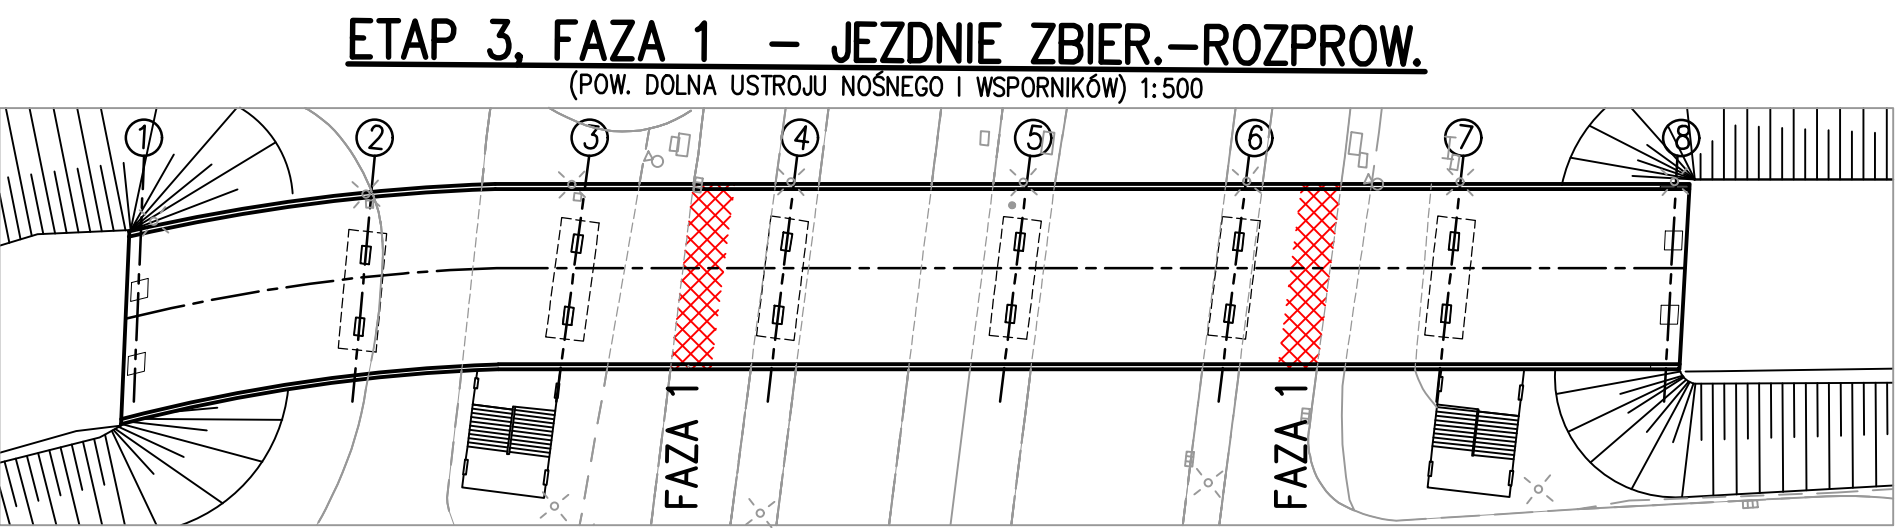
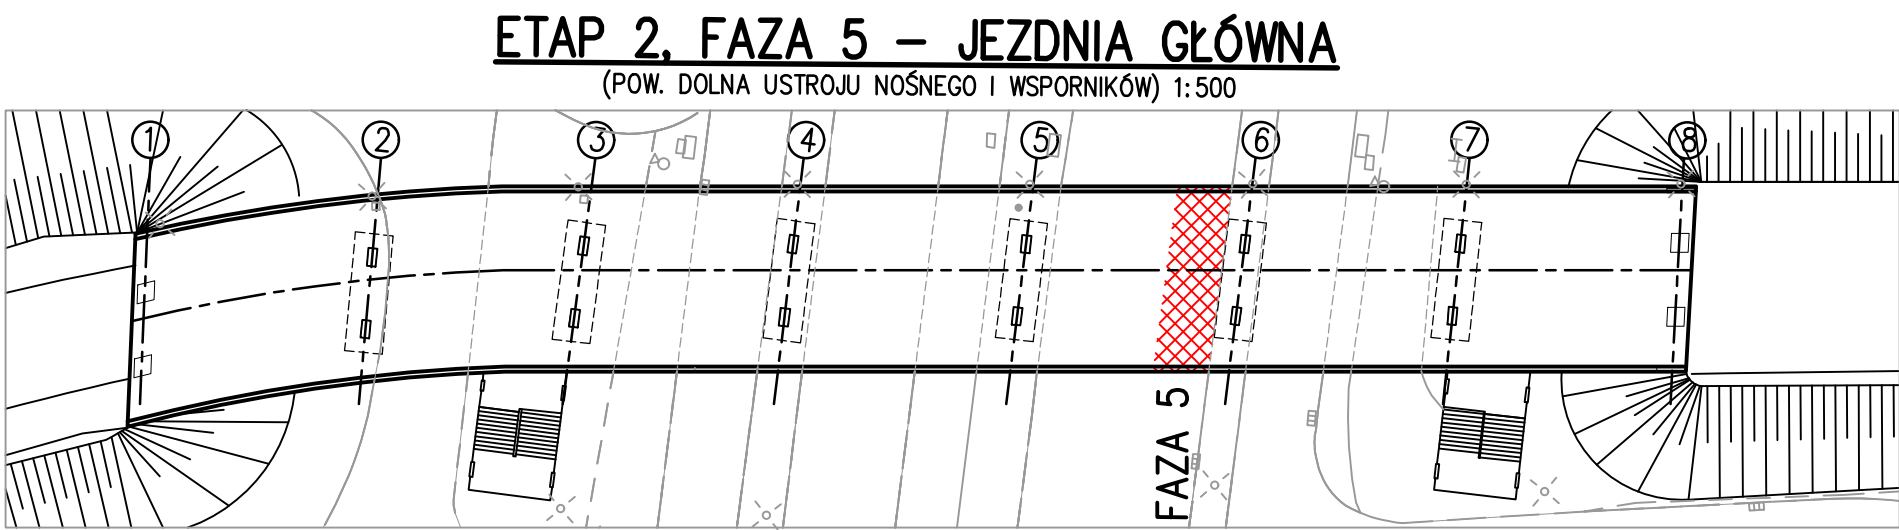
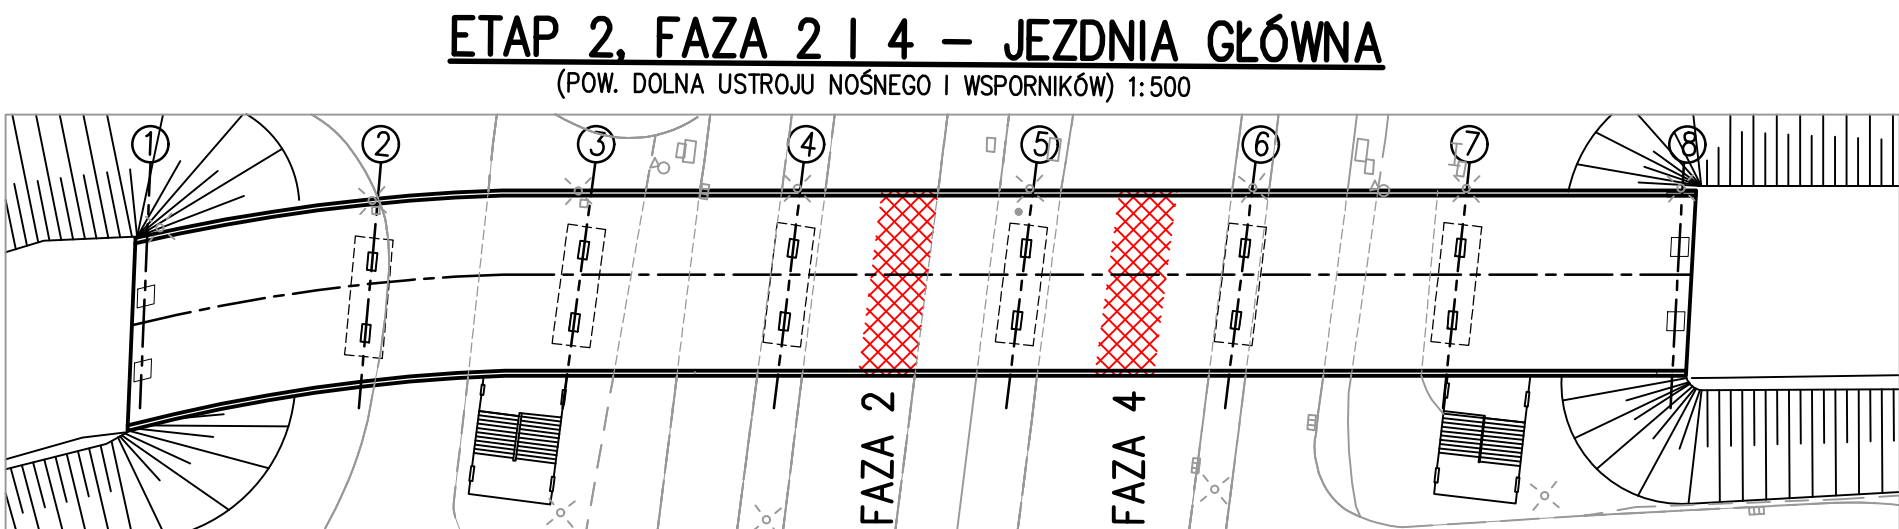
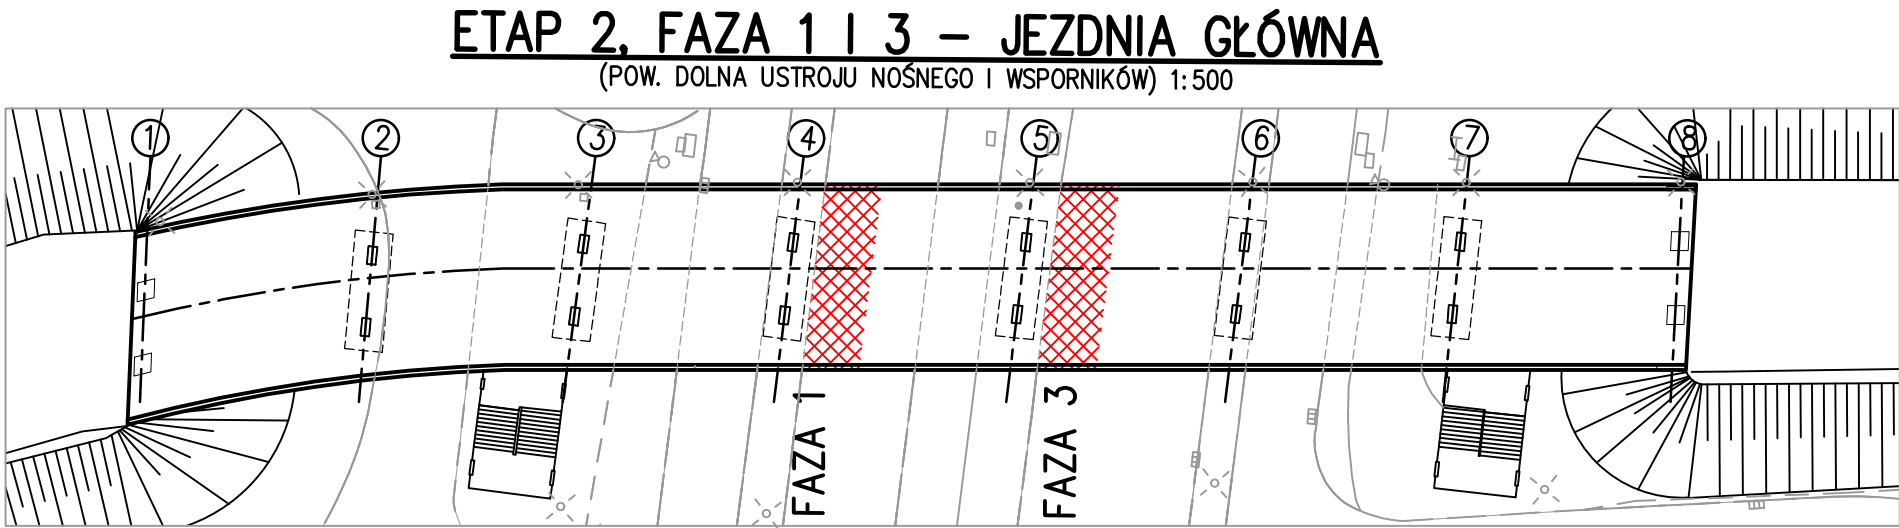
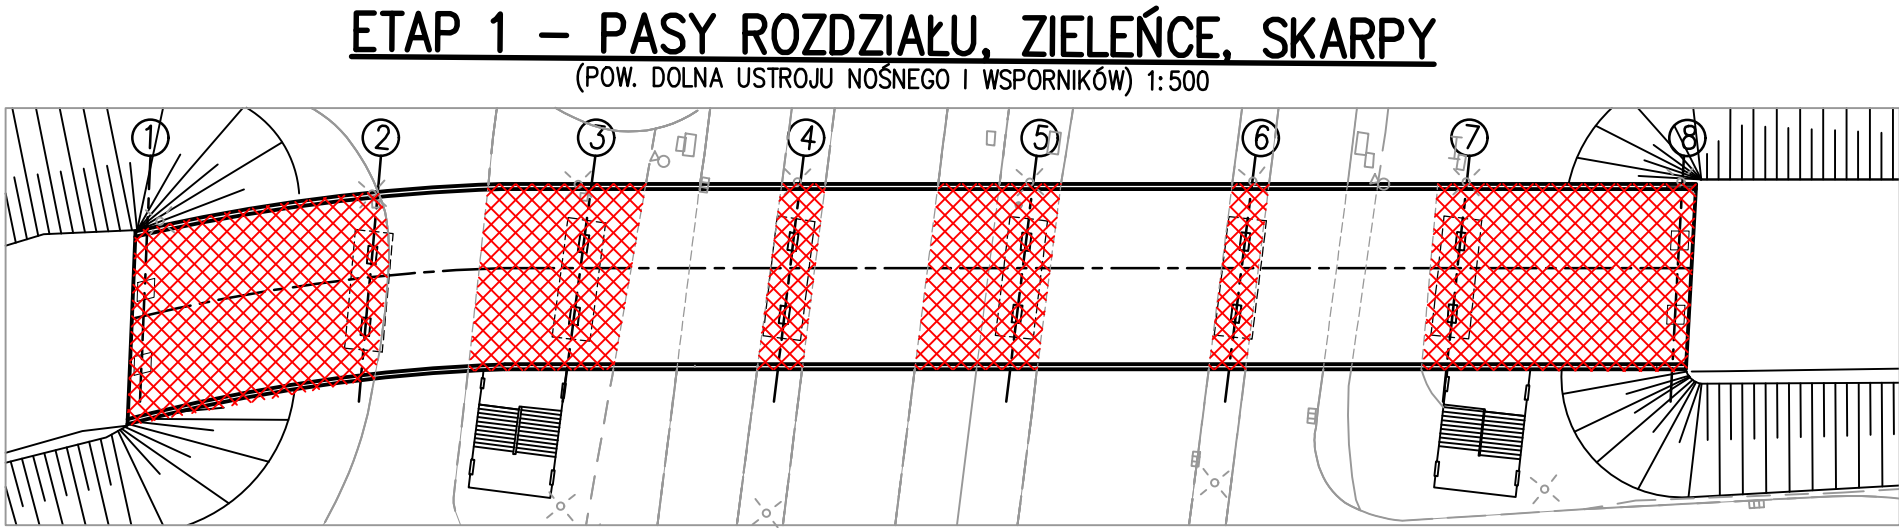


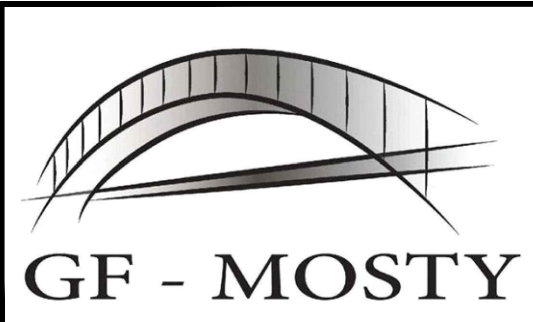

		Firma Inżynierska GF–MOSTY Grzegorz Frej ul. Dębowa 19 41–940 Piekary Śląskie ul. Kościelna 63 41–103 Siemianowice Śląskie www.gf–mosty.pl e-mail: gfrej@gf–mosty.pl	
INWESTOR:		ZARZĄD DRÓG I UTRZYMANIA MIASTA UL. DŁUGA 49 53–633 WROCŁAW	
ZADANIE:		Projekt remontu wiaduktu drogowego w ciągu ul.Kowalskiej nad ul.Bolesława Krzywoustego we Wrocławiu	
OBIEKT:		Wiadukt drogowy w ciągu ul.Kowalskiej nad ul.B.Krzywoustego	
STADIUM:		Projekt Wykonawczy	
TOM:		Branża inżynieryjno–drogowa	
TYTUŁ RYSUNKU:			RYSUNEK NR:
ETAPOWANIE ROBÓT			05
PROJEKTANT:	MGR INŻ. GRZEGORZ FREJ	UPR.BUD. 33/98	SKALA:
SPRAWDZAJĄCY:	MGR INŻ. JAN MALORDY	UPR.BUD. SLK/1054/P00M/07	1:500
AUTOR OPRACOWANIA:	MGR INŻ. MAREK KOZIELSKI	UPR.BUD. SLK/6752/PWEM/16	DATA:
			LISTOPAD 2016