

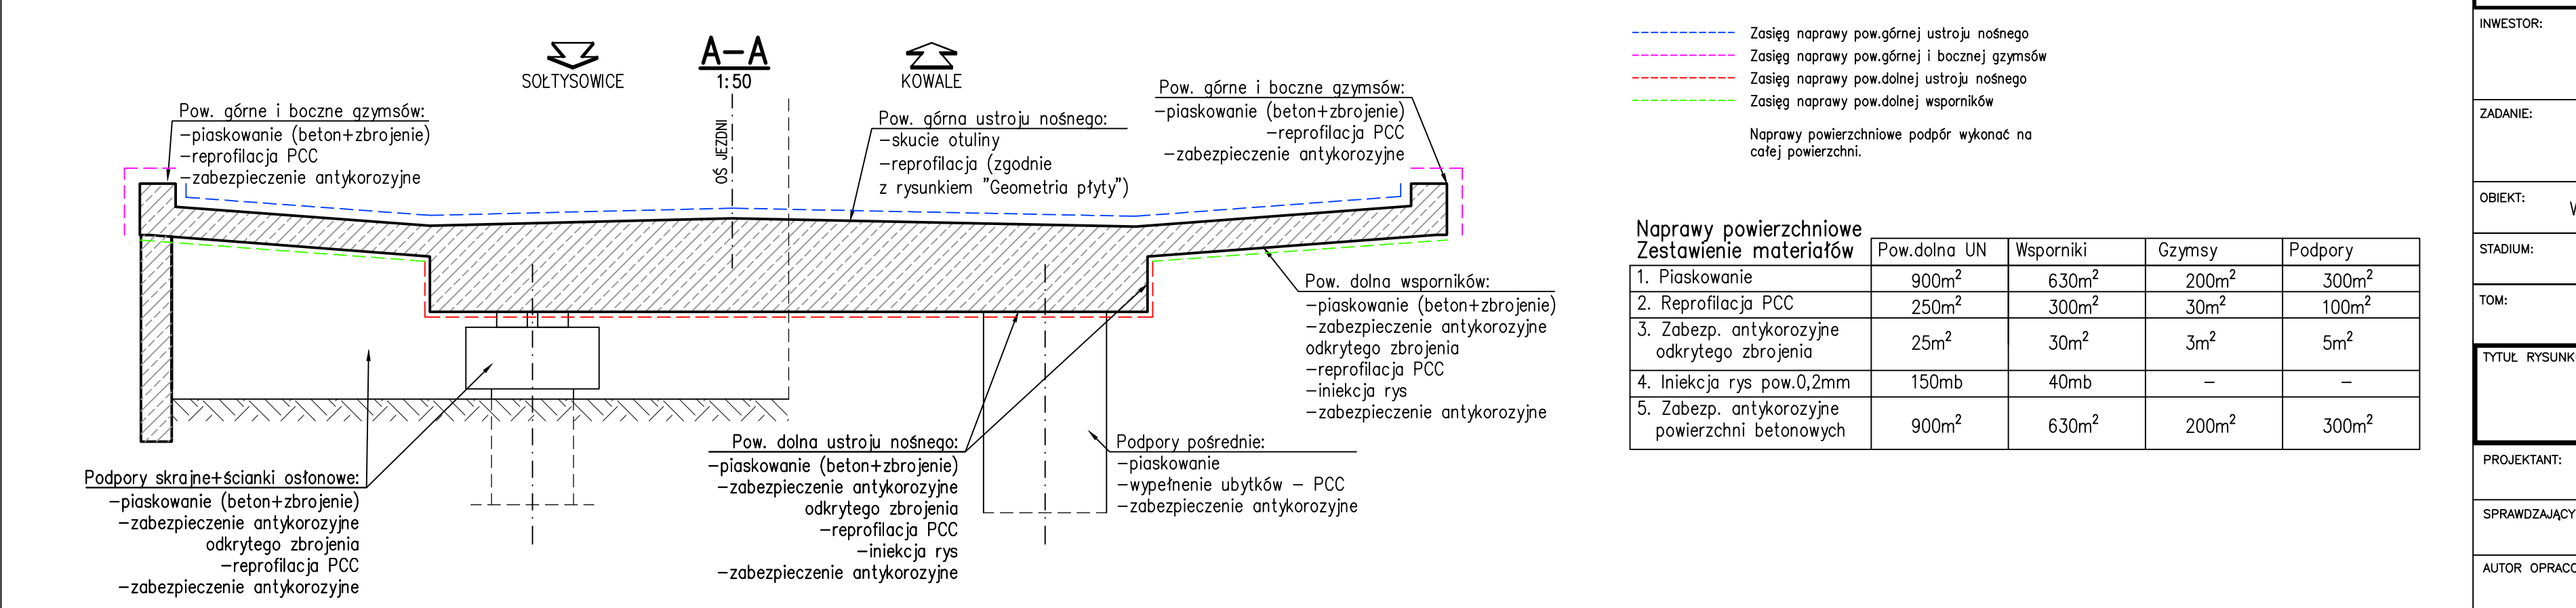


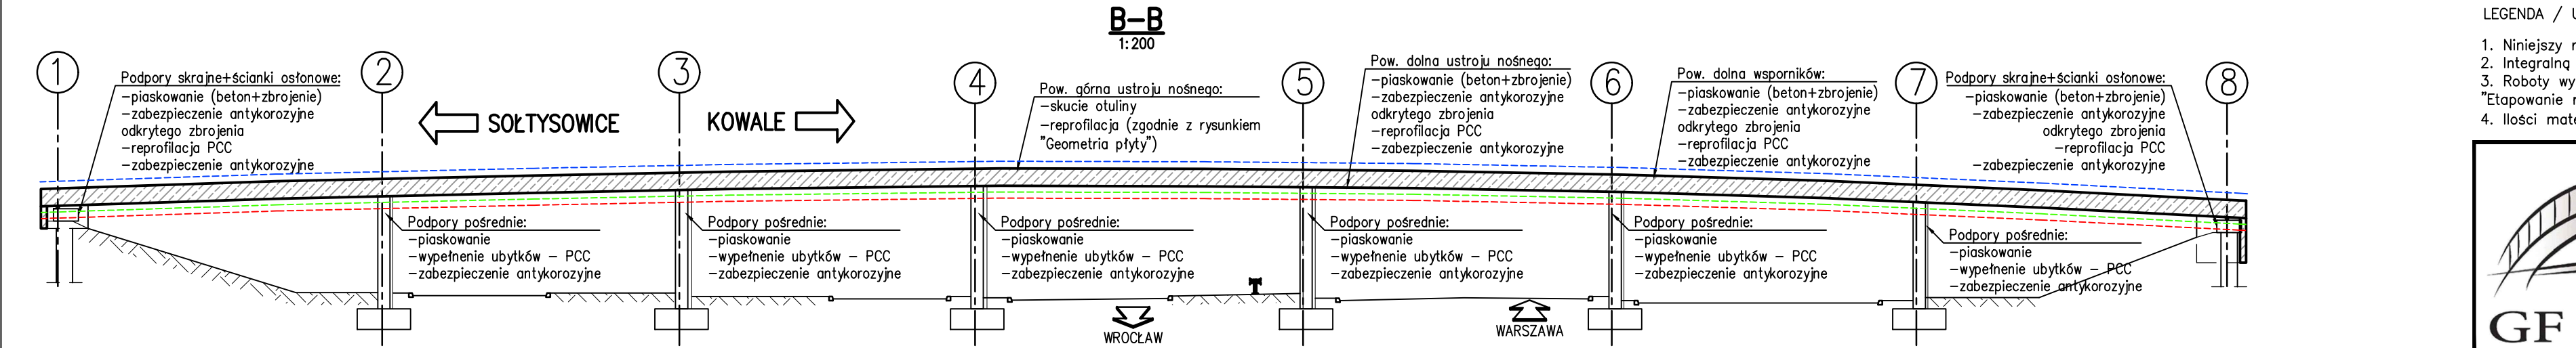

- LEGENDA / UWAGI:
- Niniejszy rysunek rozpatrywać łącznie z całą dokumentacją.
 - Integralną częścią dokumentacji jest Opis Techniczny oraz Specyfikacje Techniczne.
 - Roboty wykonywać etapowo, zgodnie z zatwierdzoną organizacją ruchu oraz rysunkiem "Etapowanie robót".
 - Ilości materiałów dotyczących naprawy górnej powierzchni ustroju nośnego wydano na osobnym rysunku.

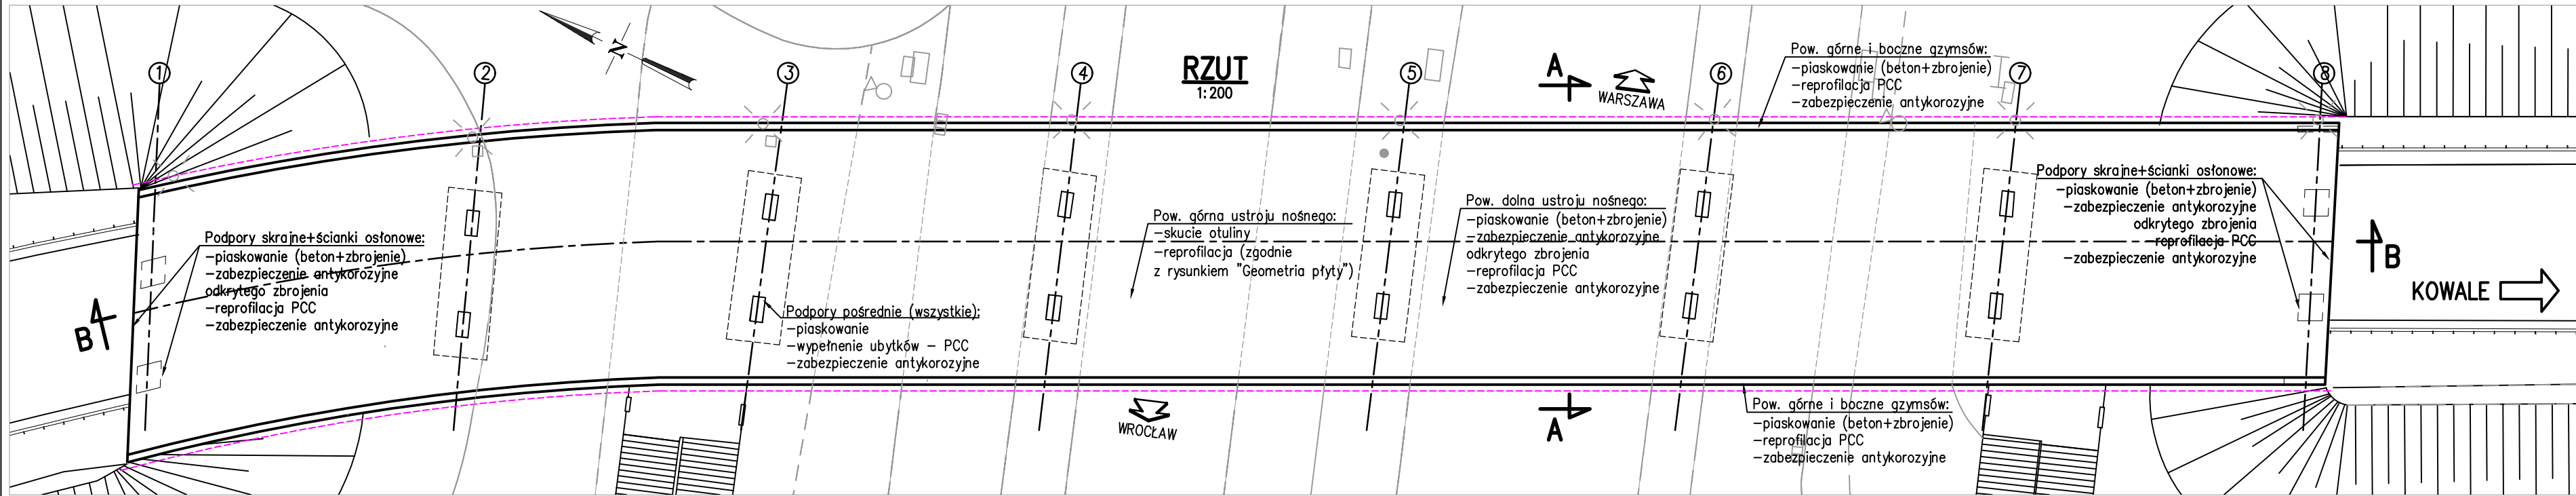

GF - MOSTY

Firma Inżynierska GF-MOSTY
Grzegorz Frej
ul. Dębowa 19
41-940 Piekary Śląskie
ul. Kościelna 63
41-103 Siemianowice Śląskie
www.gf-mosty.pl
e-mail: gfrej@gf-mosty.pl

INWESTOR: ZARZĄD DRÓG I UTRZYMANIA MIASTA
UL. DŁUGA 49
53-633 WROCŁAW

ZADANIE: Projekt remontu wiaduktu drogowego w ciągu ul.Kowalskiej
nad ul.Bolesława Krzywoustego we Wrocławiu

OBIEKT: Wiadukt drogowy w ciągu ul.Kowalskiej nad ul.B.Krzywoustego

STADIUM: Projekt Wykonawczy

TOM: Branża inżynieryjno-drogowa

TYTUŁ RYSUNKU:		RYSUNEK NR:	
NAPRAWA POWIERZCHNIOWA BETONU		06	

PROJEKTANT:	MGR INŻ. GRZEGORZ FREJ	UPR.BUD. 33/98	SKALA: 1:200 1:50
SPRAWDZAJĄCY:	MGR INŻ. JAN MALORDY	UPR.BUD. SLK/1054/P00M/07	
AUTOR OPRACOWANIA:	MGR INŻ. MAREK KOZIELSKI	UPR.BUD. SLK/6752/PWBM/16	DATA: LISTOPAD 2016