





WPUST KRAWĘŻNIKOWY – ODPŁYW DOLNY

1 SZTUKA, 1:10

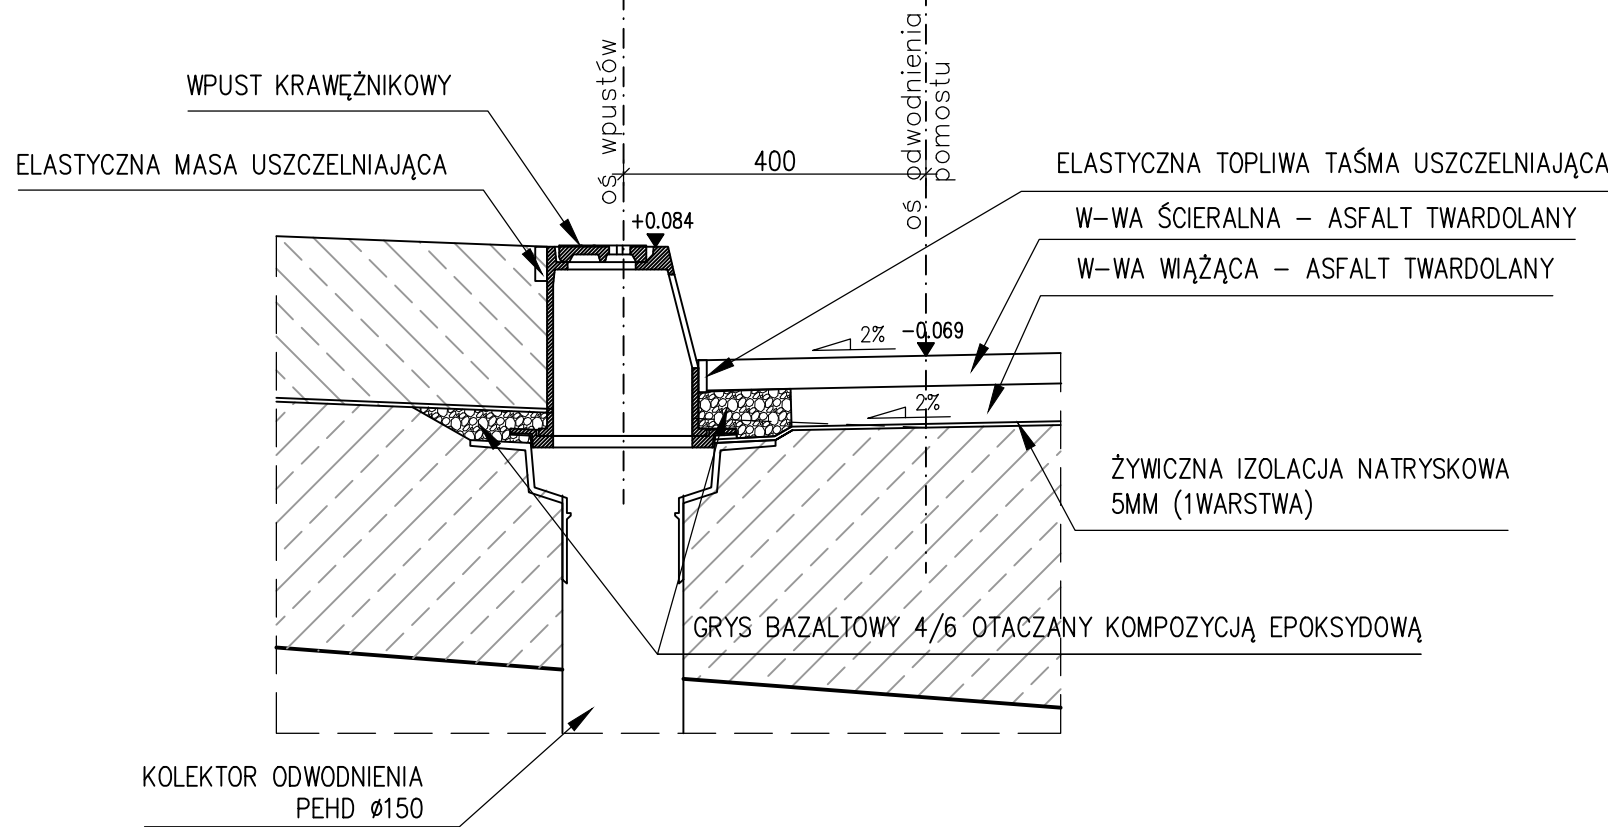

WPUST KRAWĘŻNIKOWY – ODPŁYW BOCZNY

2 SZTUKI, 1:10

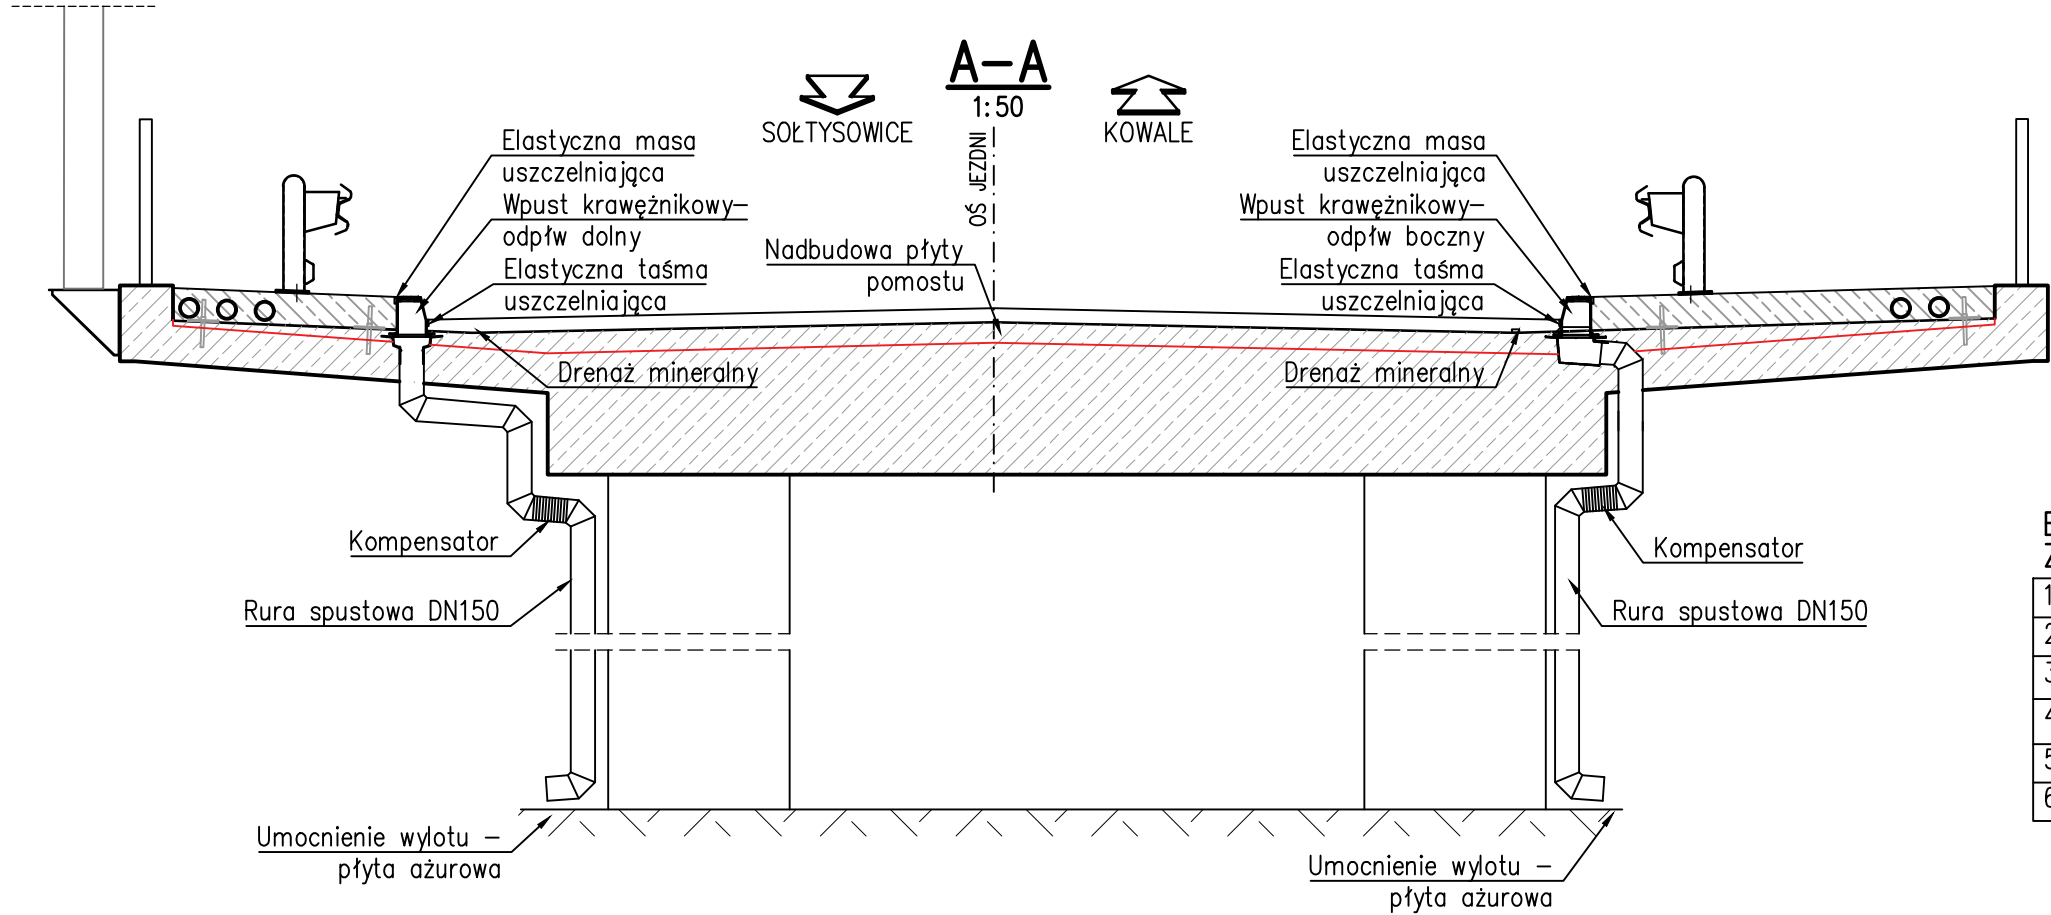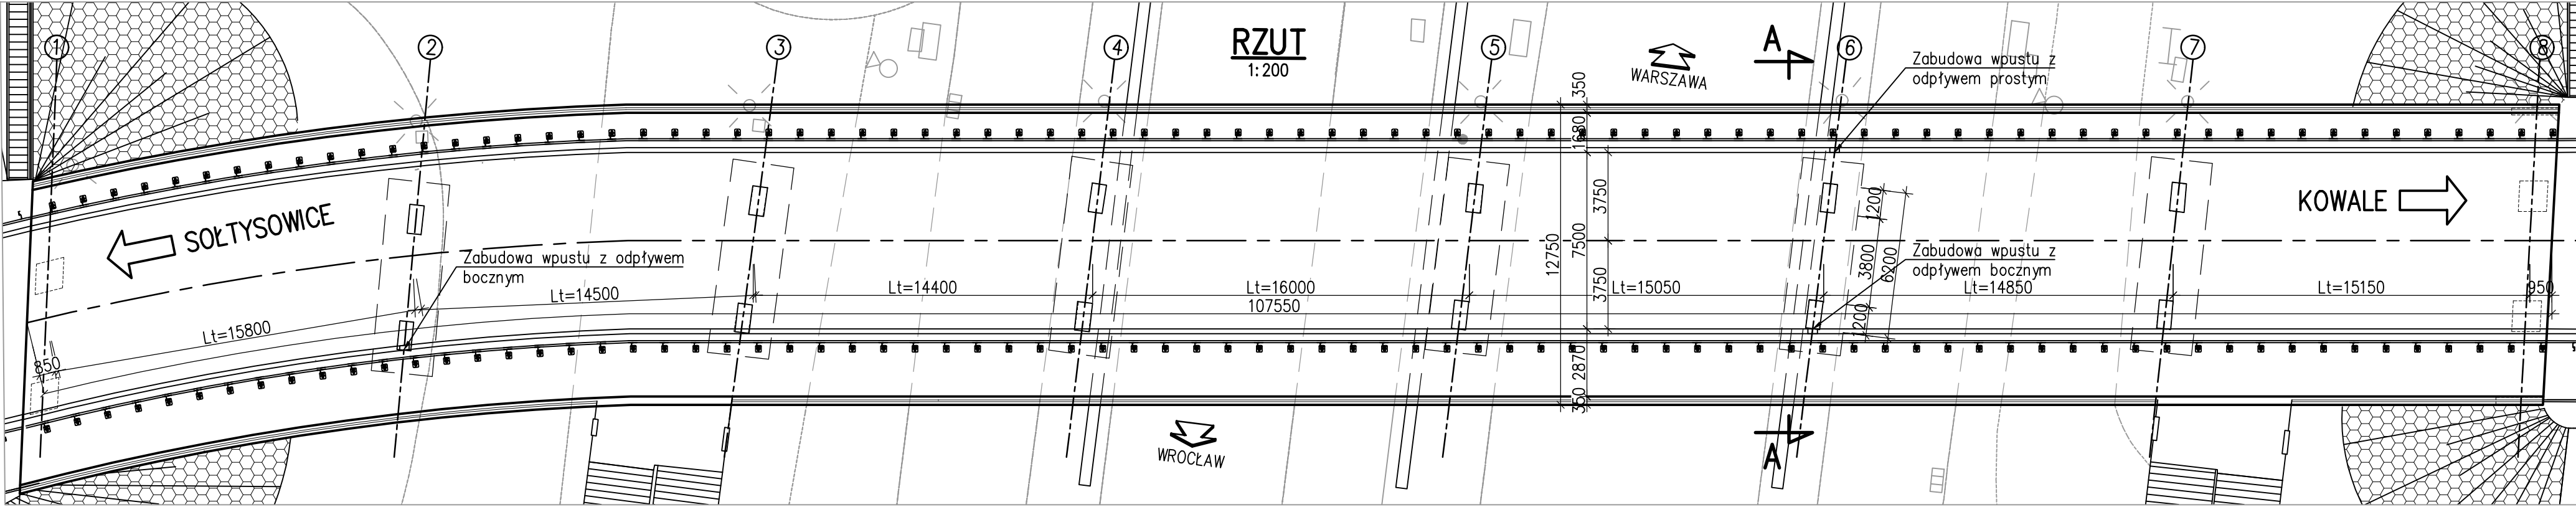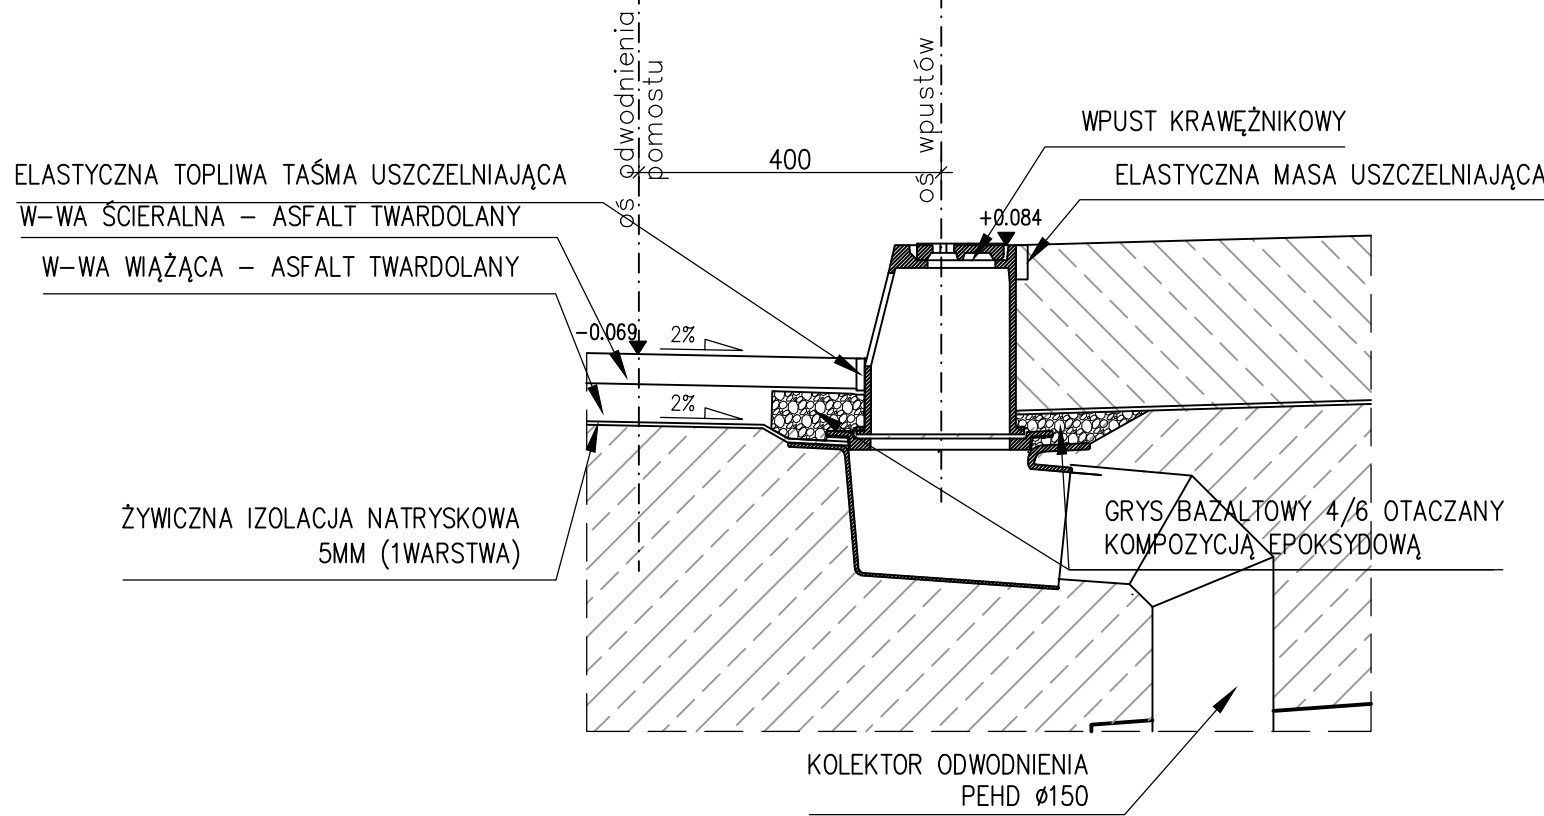

Elementy odwodnienia
Zestawienie materiałów

1. Wpust krawężnikowy – odp.boczny	2 szt.
2. Wpust krawężnikowy – odp.prosty	1 szt.
3. Kompensator	2 szt.
4. Rura spustowa DN150	15m
5. Płyty ażurowe	2m ²
6. Drenaż mineralny	232mb



Firma Inżynierska GF–MOSTY
Grzegorz Frej
ul. Dębowa 19
41–940 Piekary Śląskie
ul. Kościelna 63
41–103 Siemianowice Śląskie
www.gf–mosty.pl
e–mail: gfrej@gf–mosty.pl

INWESTOR: ZARZĄD DRÓG I UTRZYMANIA MIASTA
UL. DŁUGA 49
53–633 WROCŁAW

ZADANIE: Projekt remontu wiaduktu drogowego w ciągu ul.Kowalskiej
nad ul.Bolesława Krzywoustego we Wrocławiu

OBIEKT: Wiadukt drogowy w ciągu ul.Kowalskiej nad ul.B.Krzywoustego

STADIUM: Projekt Wykonawczy

TOM: Branża inżynieryjno–drogowa

TYTUŁ RYSUNKU:	ELEMENTY ODWODNIENIA	RYSEK NR:	09 REW.1
----------------	----------------------	-----------	-------------

PROJEKTANT:	MGR INŻ. GRZEGORZ FREJ	UPR.BUD. 33/98	SKALA:
SPRAWDZAJĄCY:	MGR INŻ. JAN MALORDY	UPR.BUD. SLK/1054/P00M/07	1:200 1:50 1:10
AUTOR OPRACOWANIA:	MGR INŻ. MAREK KOZIELSKI	UPR.BUD. SLK/6752/PWEM/16	DATA:
			LISTOPAD 2016