


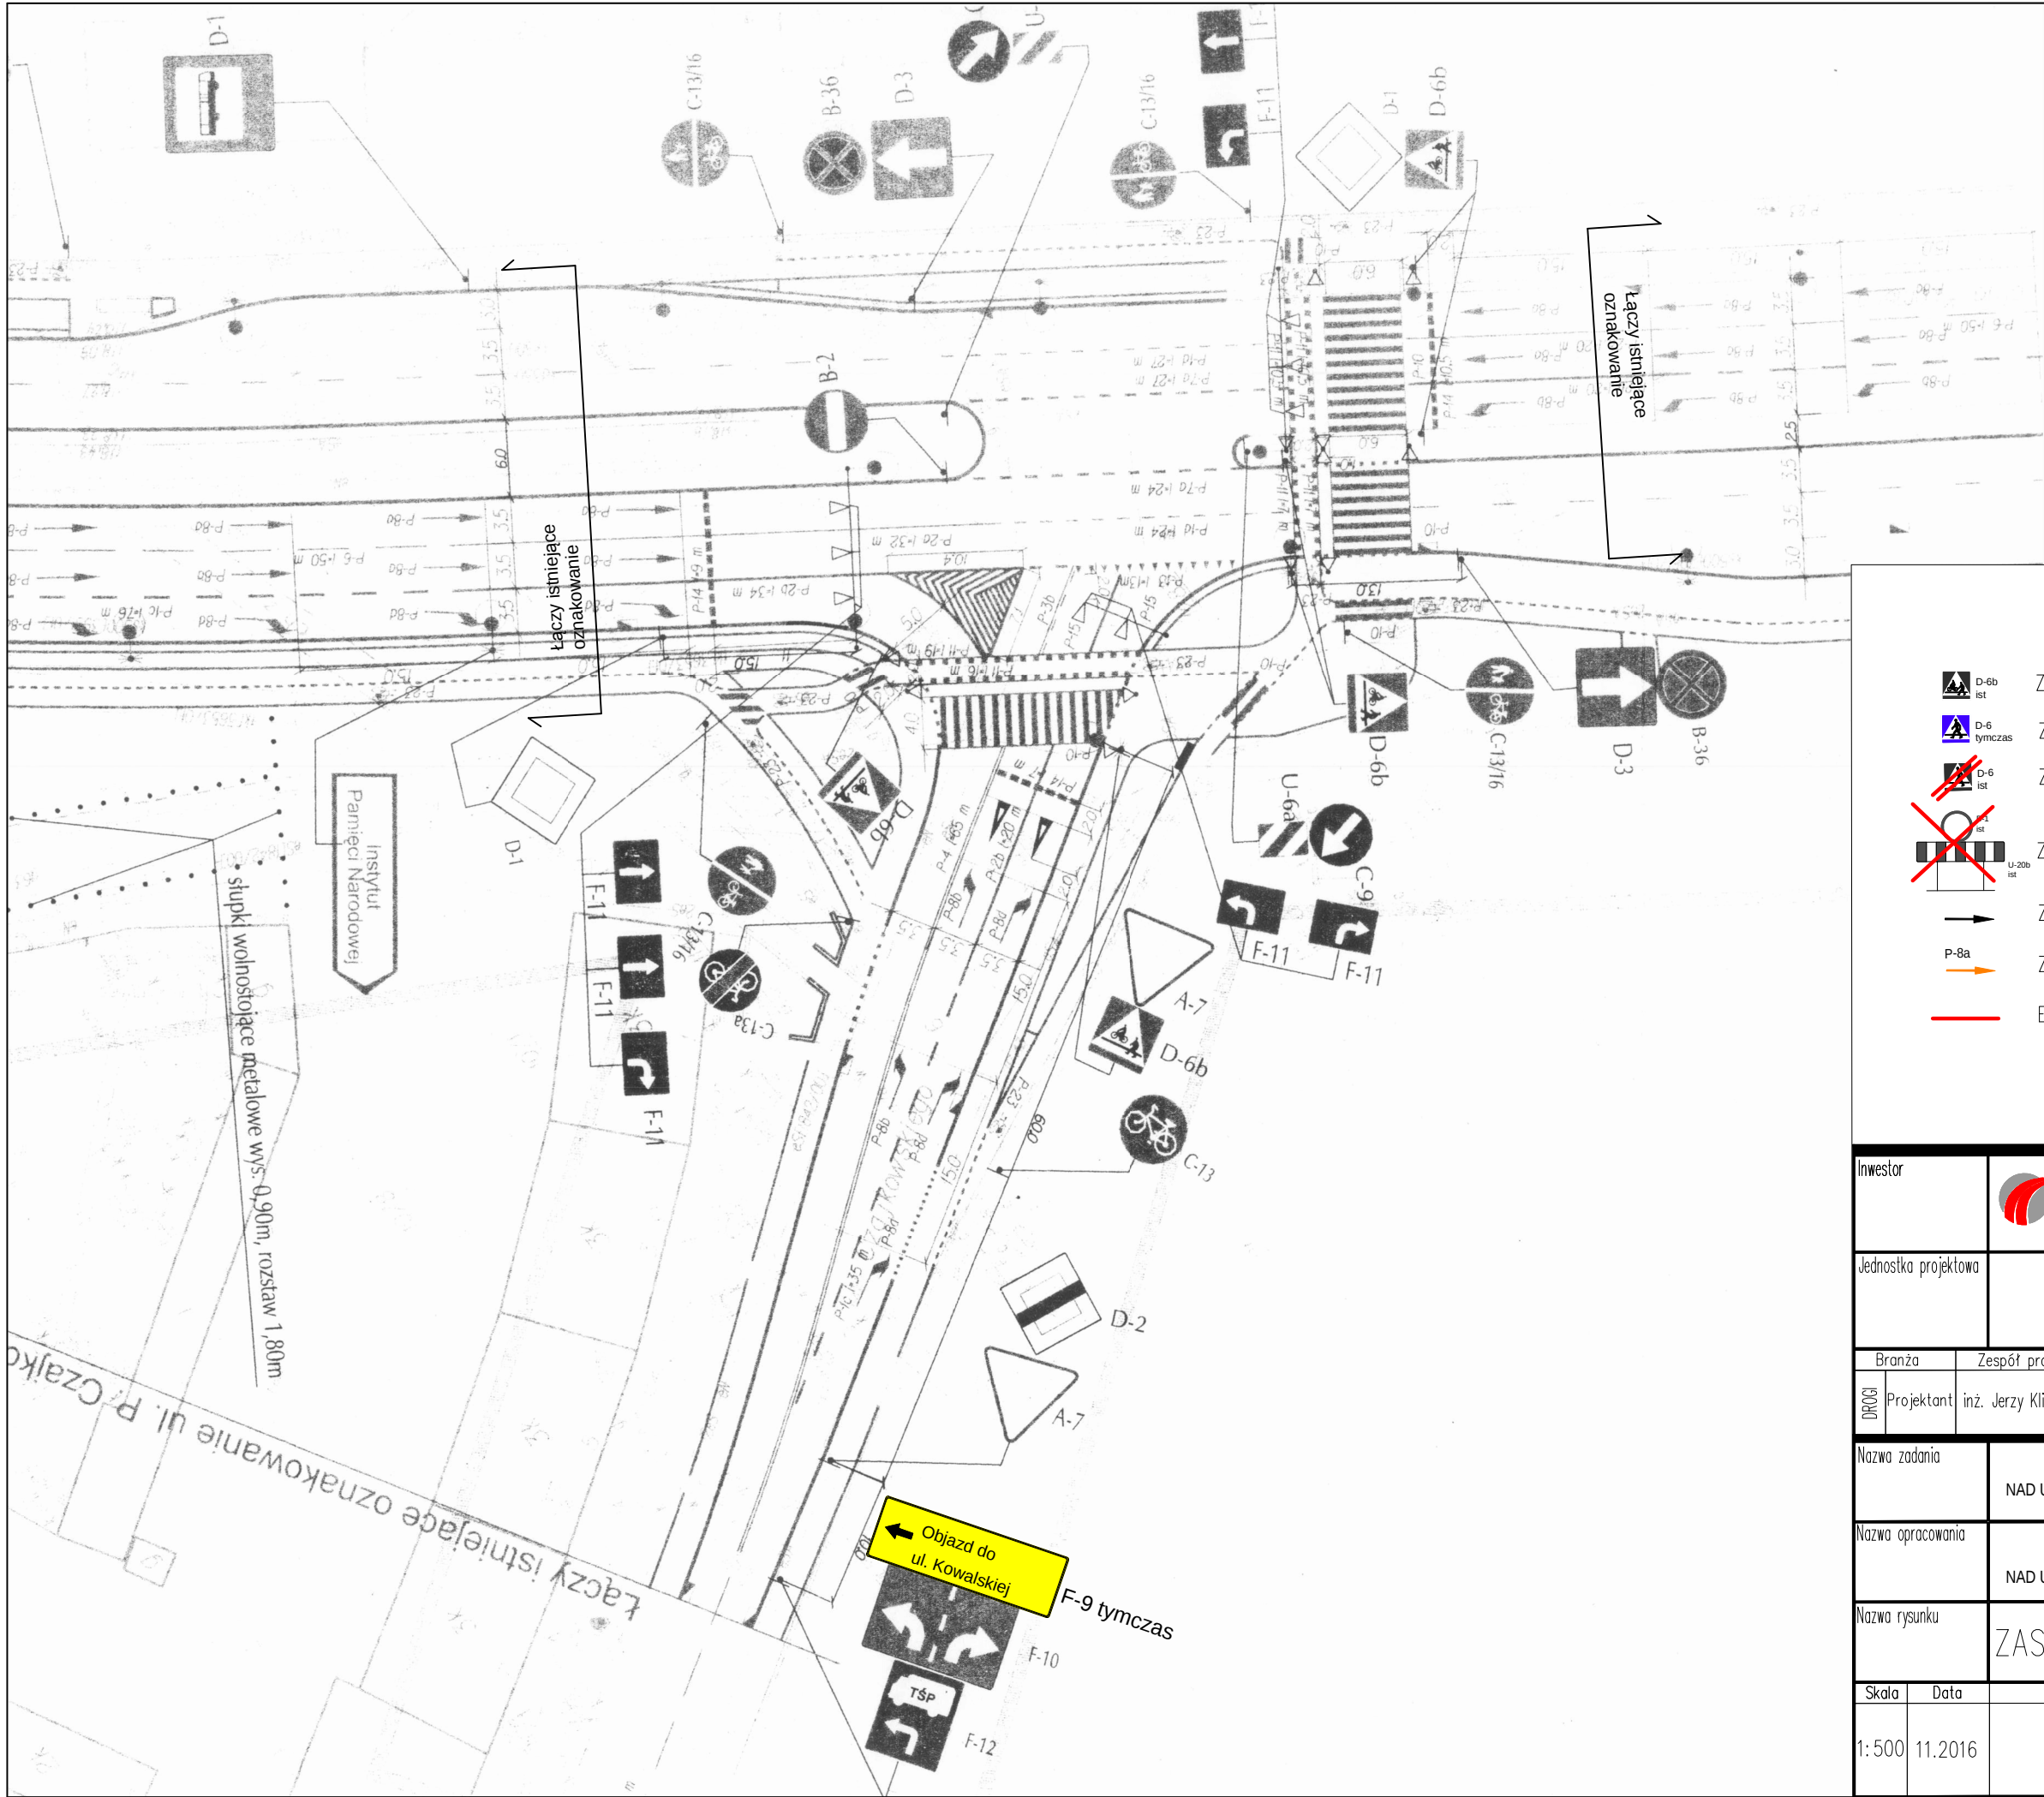

LEGENDA

- Znaki pionowe istniejące
- Znaki pionowe projektowane tymczasowe
- Znaki pionowe do zastąpienia
- Znaki pionowe i urządzenia brd do demontażu
- Znaki poziome istniejące
- Znaki poziome tymczasowe
- Etap 1

Inwestor		 ZDIUM ZARZĄD DRÓG I UTRZYMANIA MIASTA		Zarząd Dróg i Utrzymania Miasta ul. Długa 49 53-633 Wrocław							
Jednostka projektowa		FIRMA INŻYNIERSKA GF-MOSTY GRZEGORZ FREI UL. DEBOWA 19 41-940 PIEKARY ŚLĄSKIE									
Branża		Zespół projektowy		Nr uprawnień		Specjalność		Podpis			
DROGI		Projektant inż. Jerzy Klier		71/DOŚ/06		drogowa					
Nazwa zadania		REMONT WIADUKTU W CIĄGU UL. KOWALSKIEJ NAD UL. BOLESŁAWA KRZYWOUSTEGO (DK98) WE WROCŁAWIU									
Nazwa opracowania		ZASTĘPCZA ORGANIZACJA RUCHU NA CZAS REMONTU WIADUKTU W CIĄGU UL. KOWALSKIEJ NAD UL. BOLESŁAWA KRZYWOUSTEGO (DK98) WE WROCŁAWIU									
Nazwa rysunku		ZASTĘPCZA ORGANIZACJA RUCHU									
Skala		Data		Nr umowy		Branża		Stadium		Rewizja/ Nr rysunku	
1:500		11.2016				DROGOWA		PW		— ORZ 1.10	