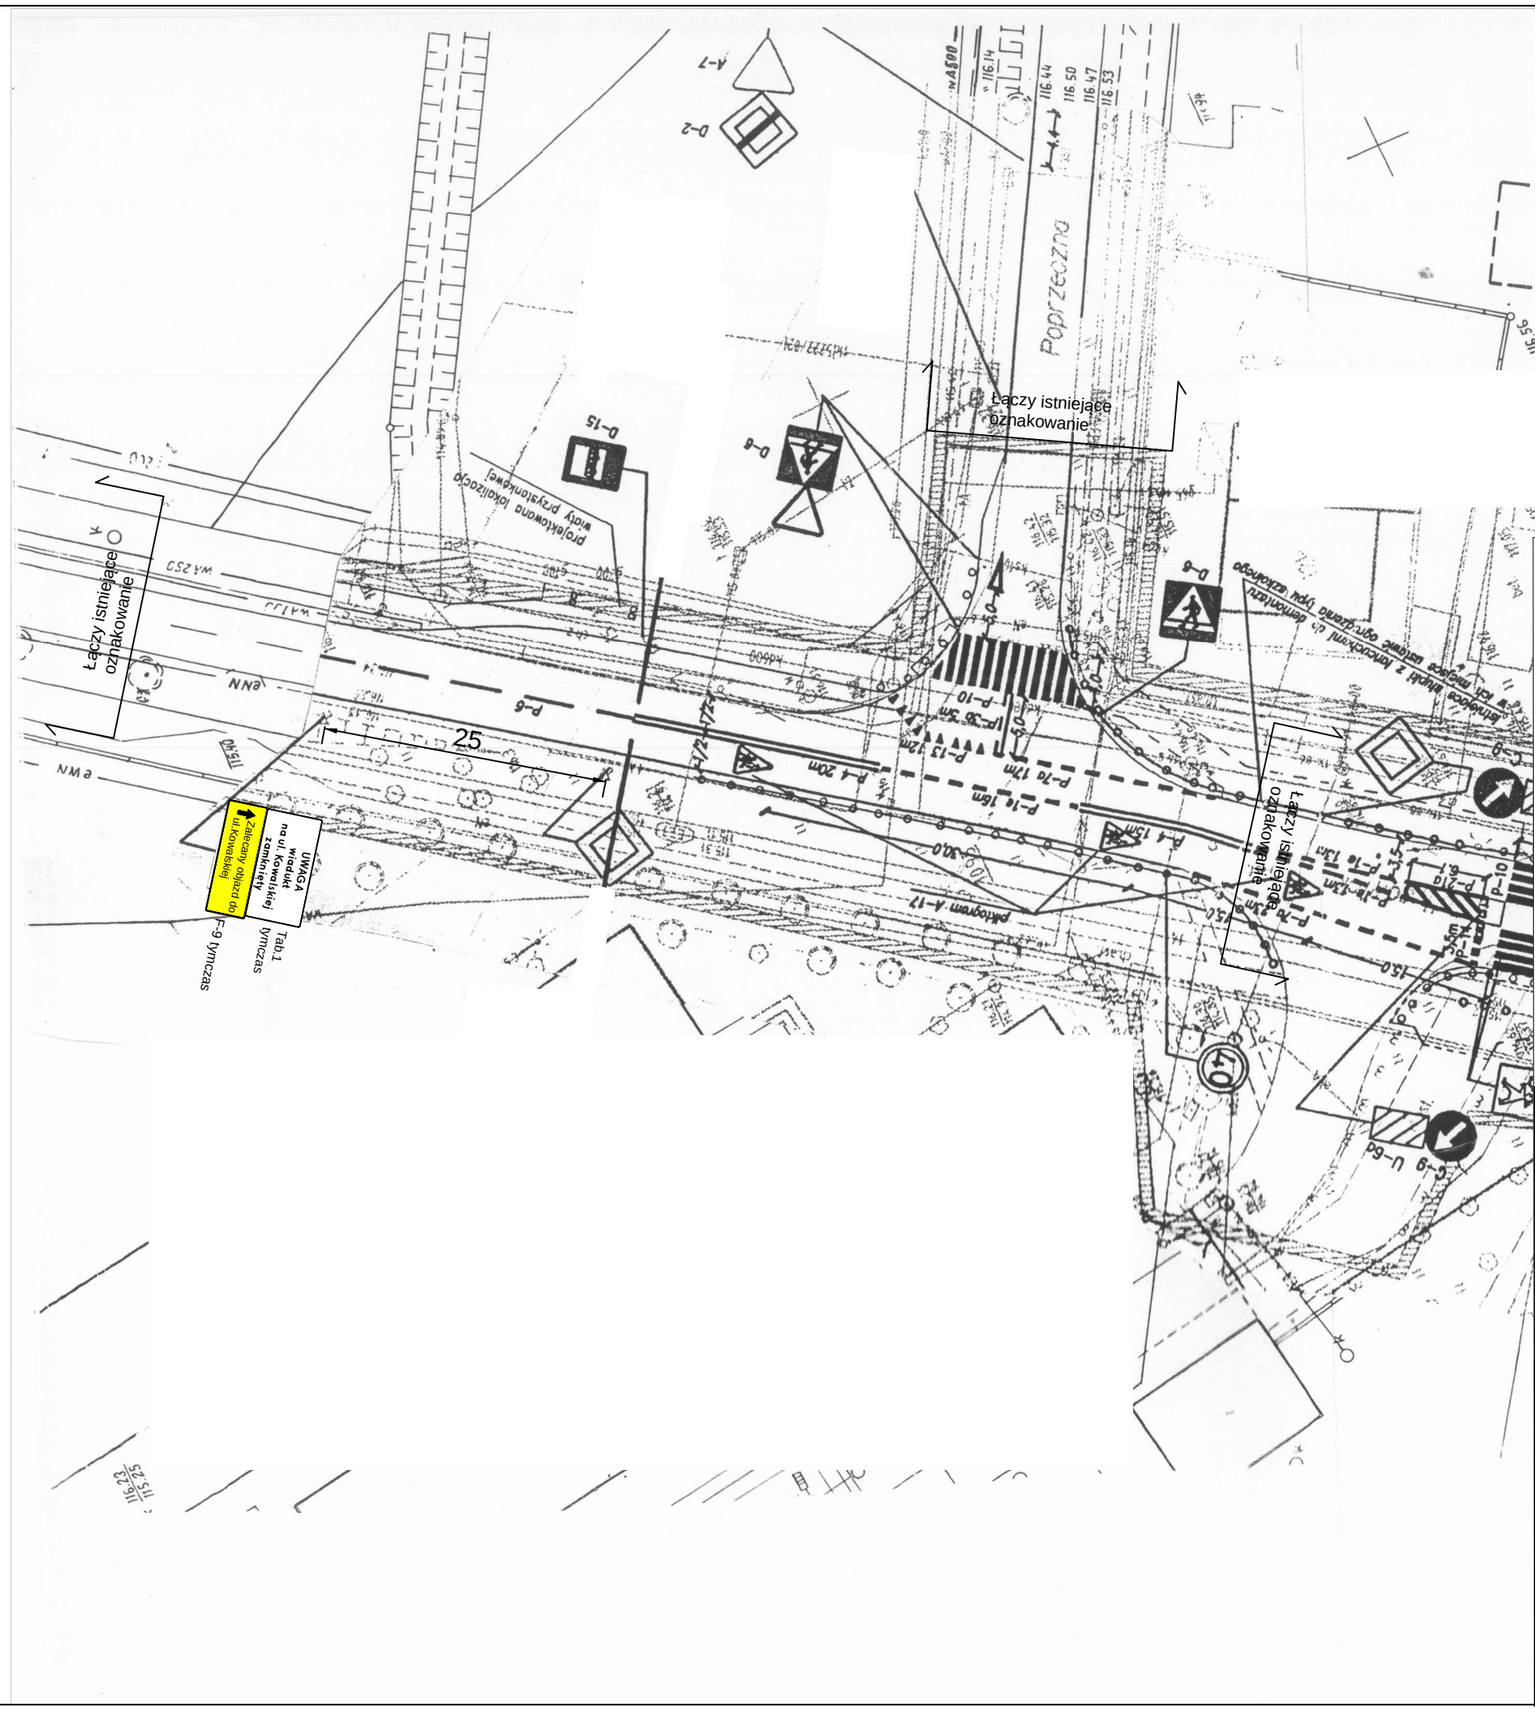
Łączy istniejące oznakowanie
Łączy istniejące oznakowanie
Łączy istniejące oznakowanie
25
UWAGA
na ul. Kowalskiej
wiadukt
zamknięty
zalecany objazd do
ul. Kowalskiej
Tab.1
tymczas
F-9 tymczas
Poprzeczna
prolaktowna lokalizacja
wizy przystankowej
Pikogram A-17
D-2
D-6
D-15
D-6
P-6
P-10
P-4 20m
P-13 12m
P-14 17m
P-16 15m
P-4 15m
P-16 12m
P-16 12m
P-16 12